

BOCSKAIKERT

TELEPÜLÉSZERKEZETI TERV

2018. ÉVI MÓDOSÍTÁS

M=1:20 000



110/2016.(X.17.) sz. önk. határozattal elfogadva
31/2019.(IV.25.) sz. önk. határozattal módosítva

MEGLÉVŐ TERVEZETT

- KÖZIGAZGATÁSI TERÜLET HATÁRA
- BELTERÜLET HATÁRA

HÁLÓZATI ELEMÉK:

- ORSZÁGOS FŐÚT (IGAZGATÁSI TERÜLETET RÉSZBEN ÉRINTŐ 354 SZ.)
- ORSZÁGOS FŐÚT
- ORSZÁGOS MELLÉKÚT
- GYŰJTŐÚT, SZERVIZÚT
- KÖZÚTI CSOMÓPONT
- SZINTBENI KÖZÚTI-VASÚTI KERESZTEZŐDÉS
- KÜLÖNSZINTŰ KÖZÚTI-VASÚTI KERESZTEZŐDÉS
- VASÚTVONAL
- KERÉKPÁRÚT
- KÖk KÖTŐPÁLYÁS (VASÚTI) KÖZLEKEDÉSI TERÜLET
- KÖu KÖZÚTI KÖZLEKEDÉSI TERÜLET

BEÉPÍTÉSRE SZÁNT TERÜLETEK

LAKÓTERÜLETEK:

- Lke KERTVÁROSÍAS LAKÓTERÜLET
- Lke

ÜDÜLŐ TERÜLETEK:

- Üh HÉTVÉGHÁZAS ÜDÜLŐTERÜLET
- Üh

VEGYES TERÜLETEK:

- Vt TELEPÜLÉSKÖZPONT VEGYES TERÜLET
- Vt

KÜLÖNLEGES TERÜLET:

- Kt TEMETŐ
- Kt
- Kb.En NAPERÓMŰ
- Kb.En


GAZDASÁGI TERÜLETEK:

- Gip IPARI, GAZDASÁGI TERÜLET
- Gip
- Gksz KERESKEDEMI, GAZDASÁGI TERÜLET
- Gksz
- RÉGÉSZETI LELŐHELY

- ORSZÁGOS ÖKOLÓGIAI HÁLÓZAT ÖVEZETÉNEK TERÜLETE
- KIEMELTEN ÉRZÉKENY FELSZÍN ALATTI VÍZMINŐSÉGVÉDEMI TERÜLET ÖVEZETÉNEK HATÁRA

- VÉDŐTÁVOLSÁG

- KERESKEDEMI KÖZPONT

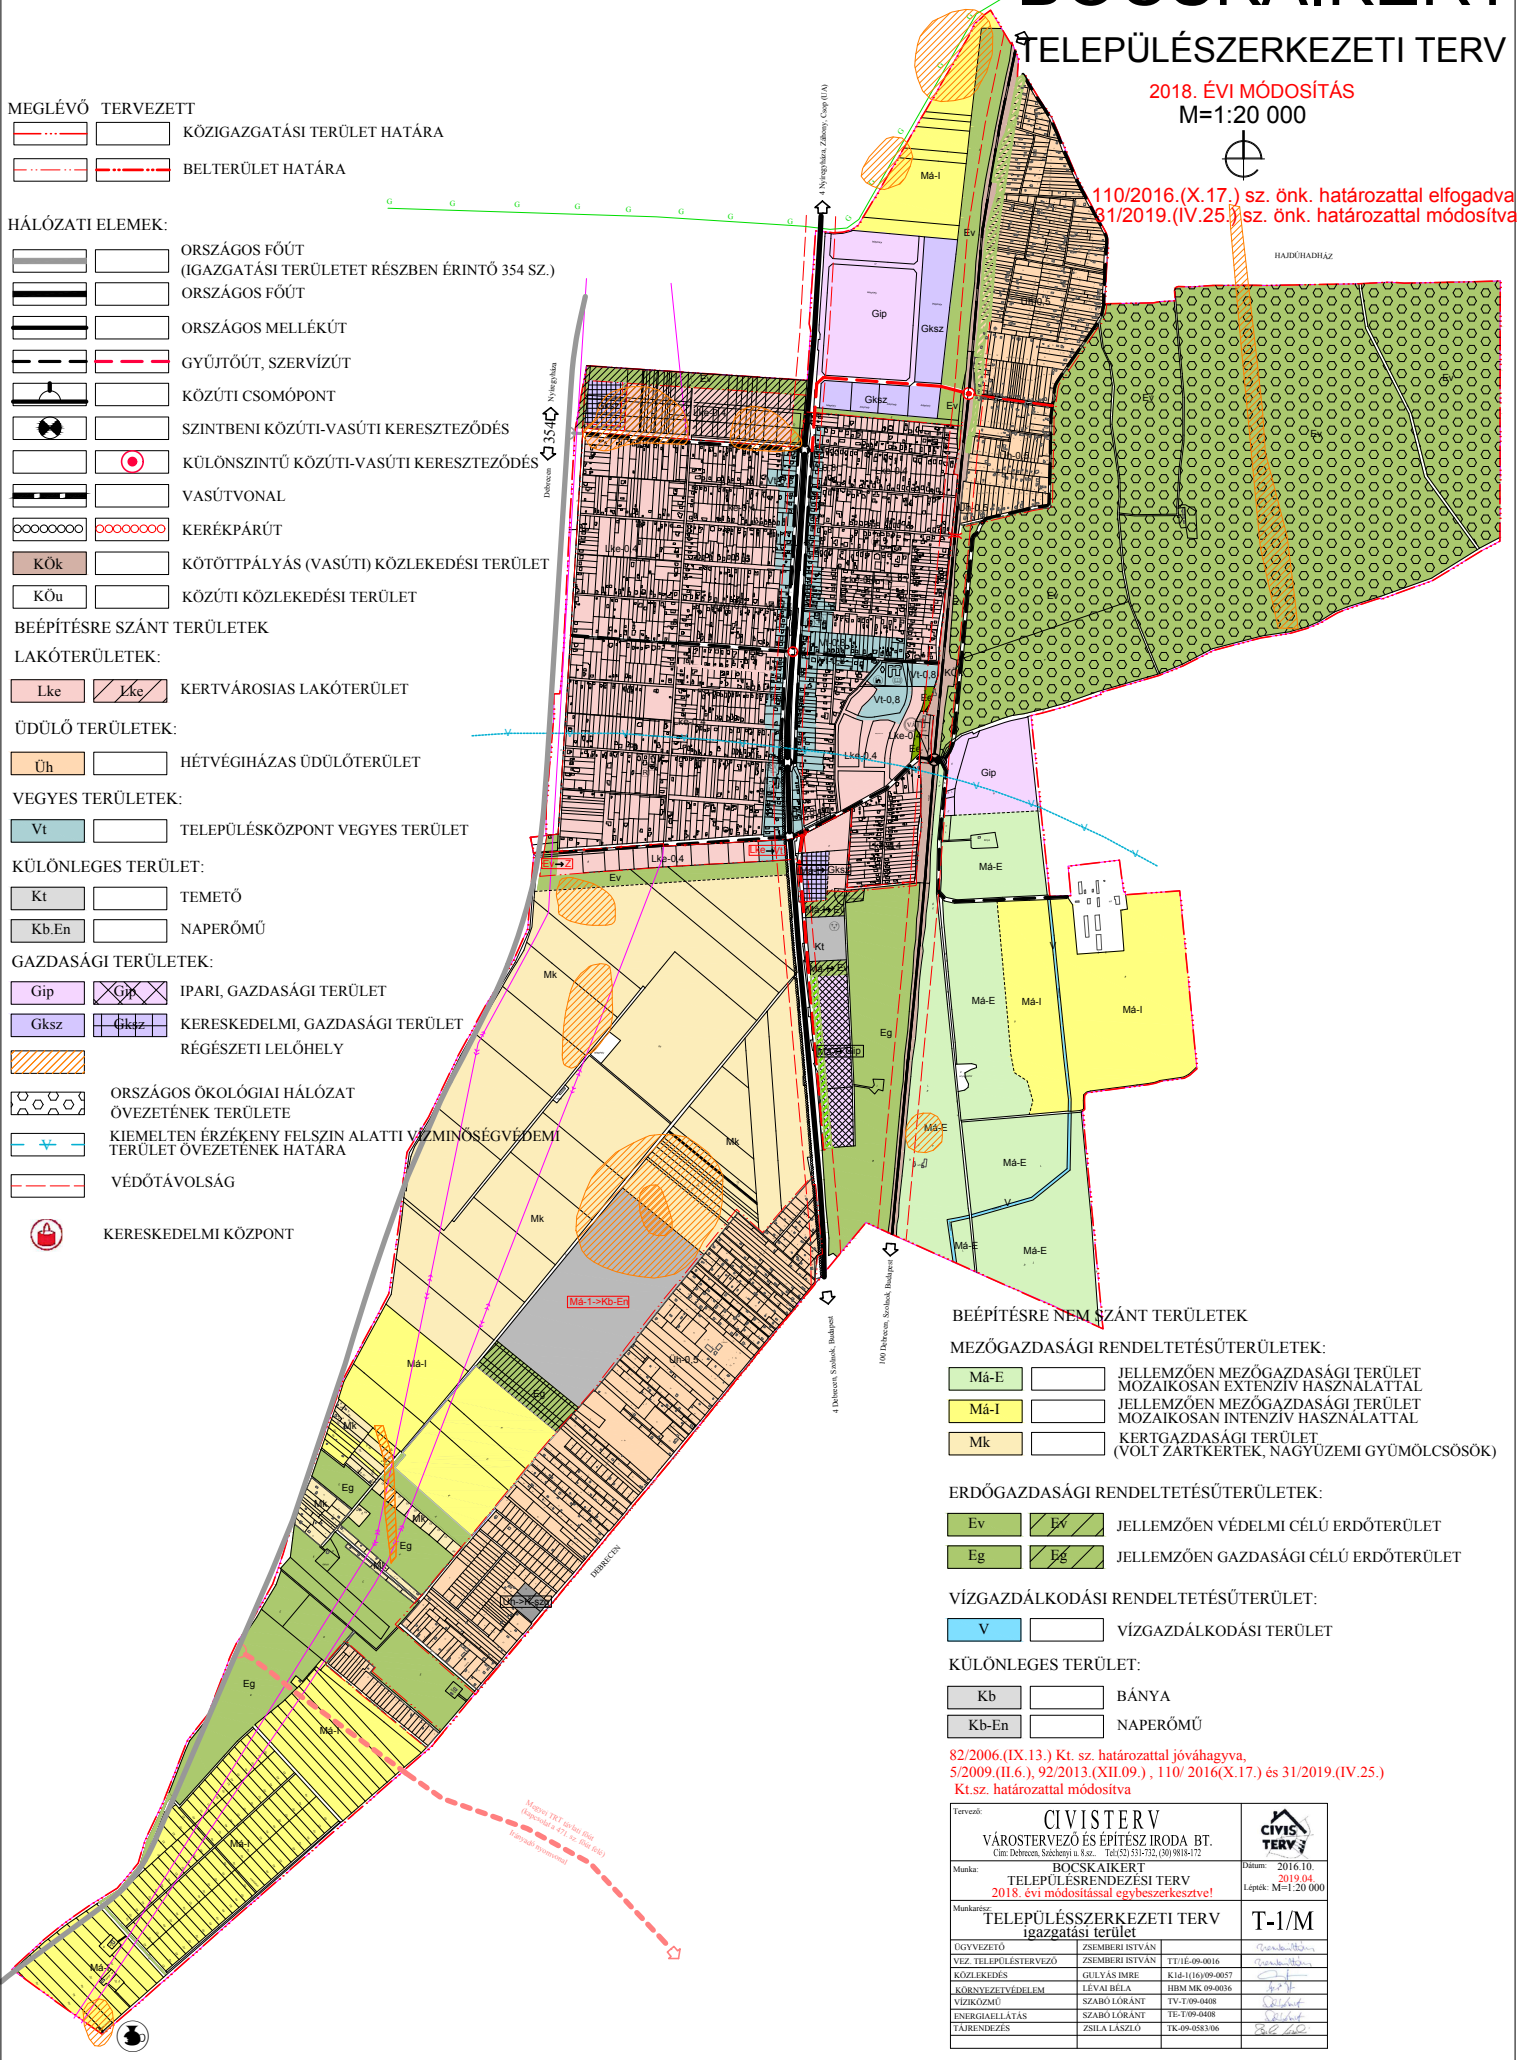

BEÉPÍTÉSRE NEM SZÁNT TERÜLETEK

MEZŐGAZDASÁGI RENDELTETÉSÜTERÜLETEK:

- Má-E JELLEMZŐEN MEZŐGAZDASÁGI TERÜLET MOZAIKOSAN EXTENZÍV HASZNÁLATTAL
- Má-E
- Má-I JELLEMZŐEN MEZŐGAZDASÁGI TERÜLET MOZAIKOSAN INTENZÍV HASZNÁLATTAL
- Má-I
- Mk KERTGAZDASÁGI TERÜLET (VOLT ZÁRTKERTEK, NAGYÜZEMI GYÖMÖLCSŐSÖK)
- Mk

ERDŐGAZDASÁGI RENDELTETÉSÜTERÜLETEK:

- Év JELLEMZŐEN VÉDELMI CÉLÚ ERDŐTERÜLET
- Év
- Eg JELLEMZŐEN GAZDASÁGI CÉLÚ ERDŐTERÜLET
- Eg

VÍZGAZDÁLKODÁSI RENDELTETÉSÜTERÜLET:

- V VÍZGAZDÁLKODÁSI TERÜLET
- V

KÜLÖNLEGES TERÜLET:

- Kb BÁNYA
- Kb
- Kb.En NAPERÓMŰ
- Kb.En

82/2006.(IX.13.) Kt. sz. határozattal jóváhagyva,
5/2009.(II.6.), 92/2013.(XII.09.), 110/2016.(X.17.) és 31/2019.(IV.25.)
Kt. sz. határozattal módosítva

Tervező:	CIVIS TERV VÁROSTERVEZŐ ÉS ÉPÍTÉSZ IRODA BT. Cím: Debrecen, Sóstori új krt. 14153/53-72, (30)918-172		
Munka:	BOCSKAIKERT TELEPÜLÉSZERKEZETI TERV 2018. évi módosítással egybeszerkesztve!		Dátum: 2016.10. 2019.04. Lépték: M=1:20 000
Munkaköz:	TELEPÜLÉSZERKEZETI TERV igazgatási terület		T-1/M
ÖVVEZETŐ	ZSEMBERI ISTVÁN	TV/E-09-0016	
VEZ. TELEPÜLÉSTERVEZŐ	ZSEMBERI ISTVÁN	TV/E-09-0016	
KÖZLEKEDÉS	GÜLYAS IMRE	KId-1(16)09-0057	
KÖRNYEZETVEDELLEM	LÉVAI BÉLA	HBM MK 09-0036	
VÍZKÖZMŐ	SZABÓ LÓRÁNT	TV-T09-0408	
ENERGIAELLÁTÁS	SZABÓ LÓRÁNT	TE-T09-0408	
TÁJRENDEZÉS	ZSILA LÁSZLÓ	TK-09-0583/06	