



A1 BURKOLAT NÉZETRAJZ M 1:25

A2 BURKOLAT NÉZETRAJZ M 1:25

A-12
KERTI TÁROLÓ

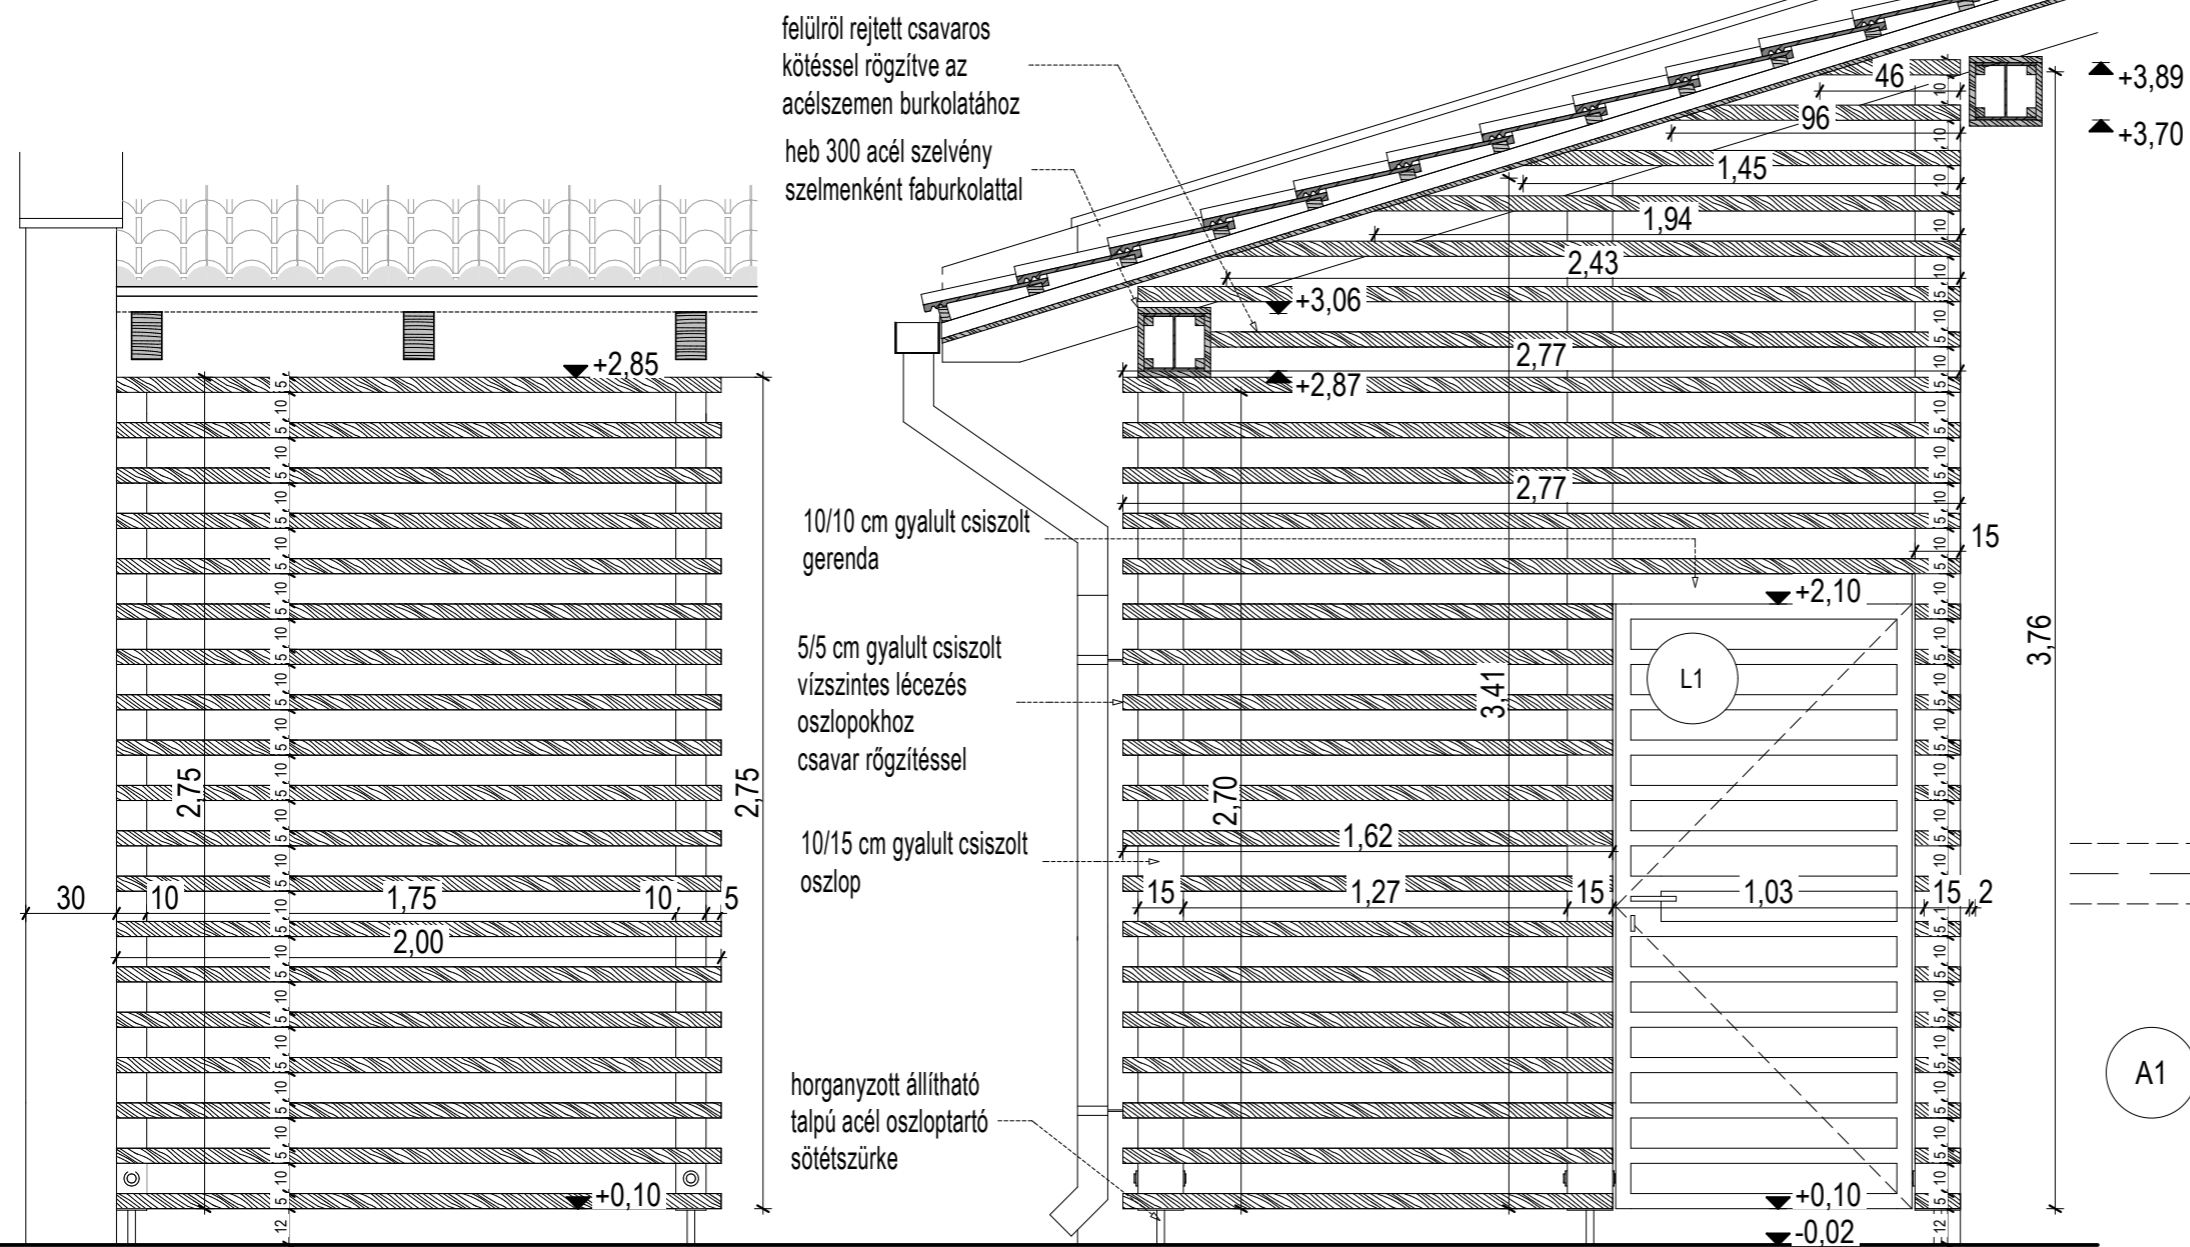

KERTI TÁROLÓ ALAPRAJZ M 1:25

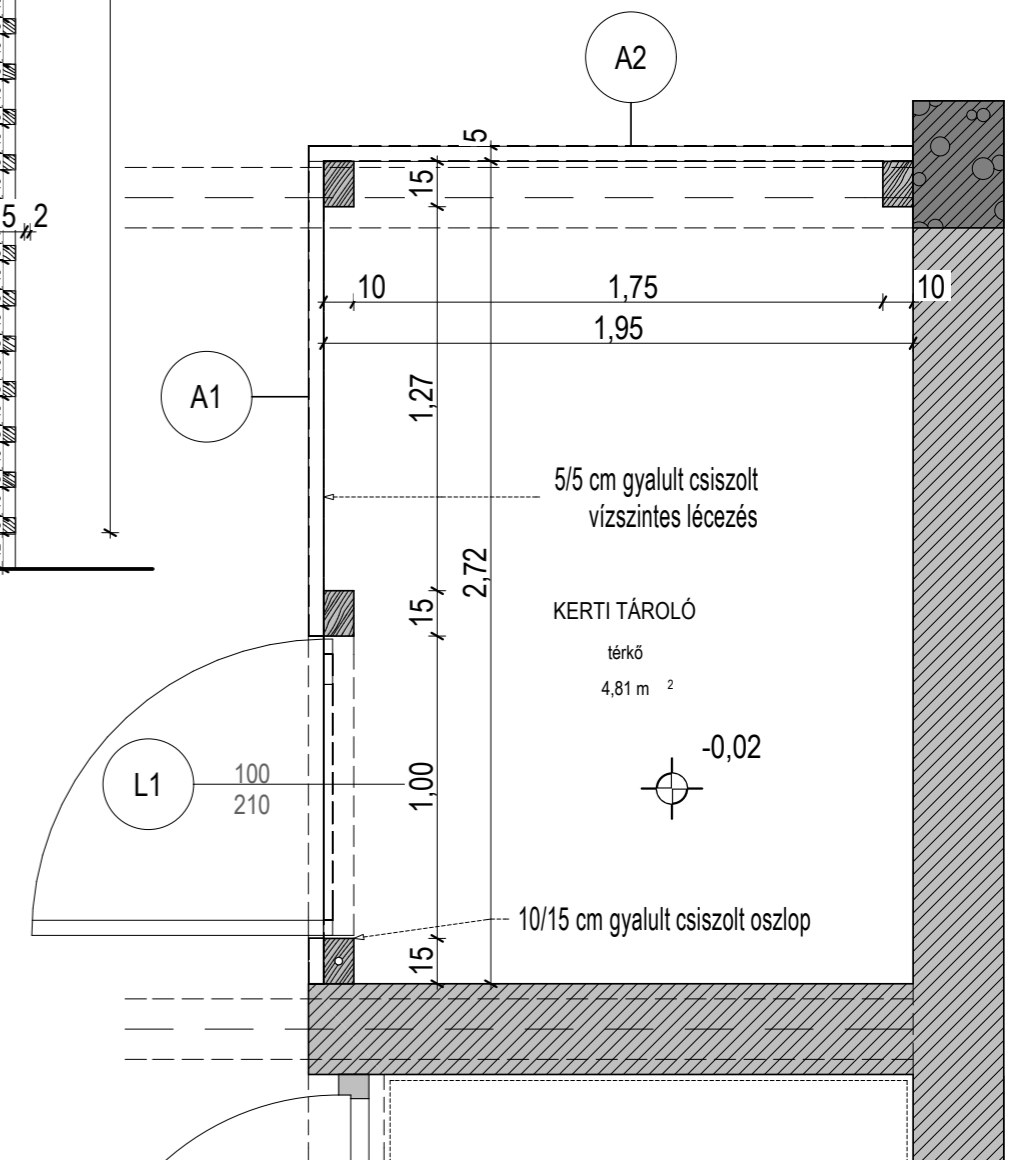

Faszervezetek 1 rtg. alapozó, favédőszer és 2 rtg. dió színű lazúr felületképzéssel kell ellátni