


JELMAGYARAZAT
TERVEZETT GÁZVEZETÉK

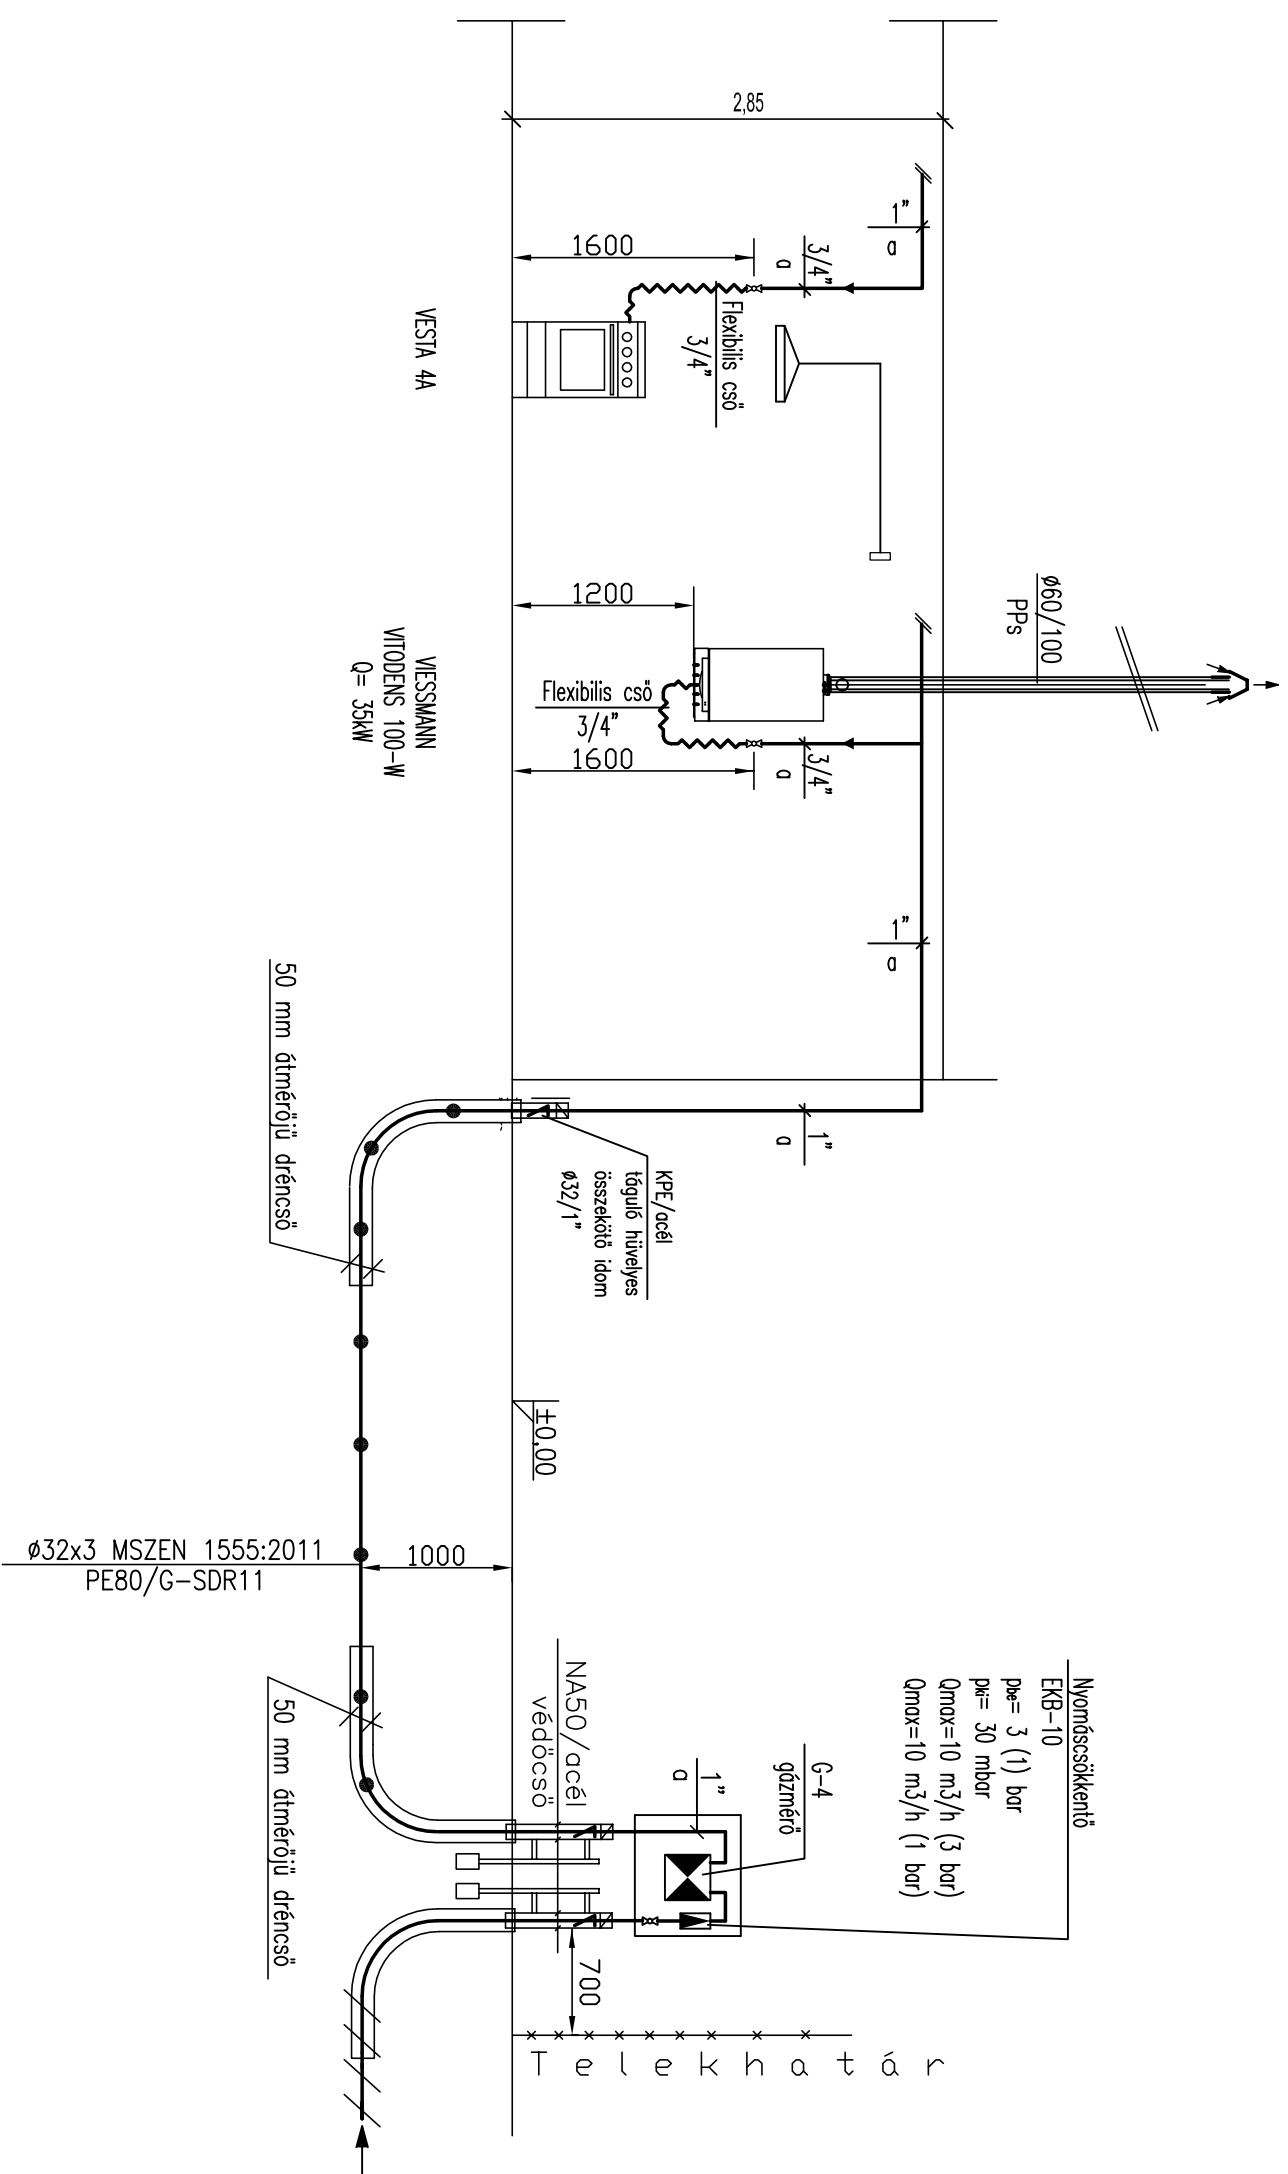

Tervező:
ENERGOSOLAR KFT.
4031 DEBRECEN, KISHEGYESI ÚT 47/B
TEL./FAX: (52)-530-137, 530-138
E-mail: energosolar@energosolar.hu

Megbízó:
BOCSKAIKERT KÖZSÉGI ÖNKORMÁNYZAT
4241 Bocskaikerth Poroszlóy u. 20.

Terv megnevezése:
KÉT FOGLALKOZTATÓS MINIBŐLCSÖDÉ
4241 Bocskaikerth Debreceni utca 116.
HRSZ.:14355/1

Röjz megnevezése:
GÁZ
FÜGGŐLEGES CSŐTERV

Ugyvezetők:
László István G-1/09-0330 Lakatos Imre G-1/09-0105

Tervezők:
Gáspár vezetőtervező: Lakatos Imre
Gáspár tervező: Bujti István
Lakatos Imre G-1/09-0105
Bujti István G-1/09-0105
Egyszerű vezetőtervező:

Statikus vezetőtervező:

Elektronos vezetőtervező:

Tervfajta: Kiviteleiterv Dátum: 2016. 10.

Lépték: 1:50

Rajzszám:

A tervdokumentáció a Ptk. 86.§-ában szabályozottak szerint a törvény védelme alatt áll, felhasználásának kizárását a tervezési vállalkozási szerződés határozza meg.

GG-02