Déli homokzat m 1:50

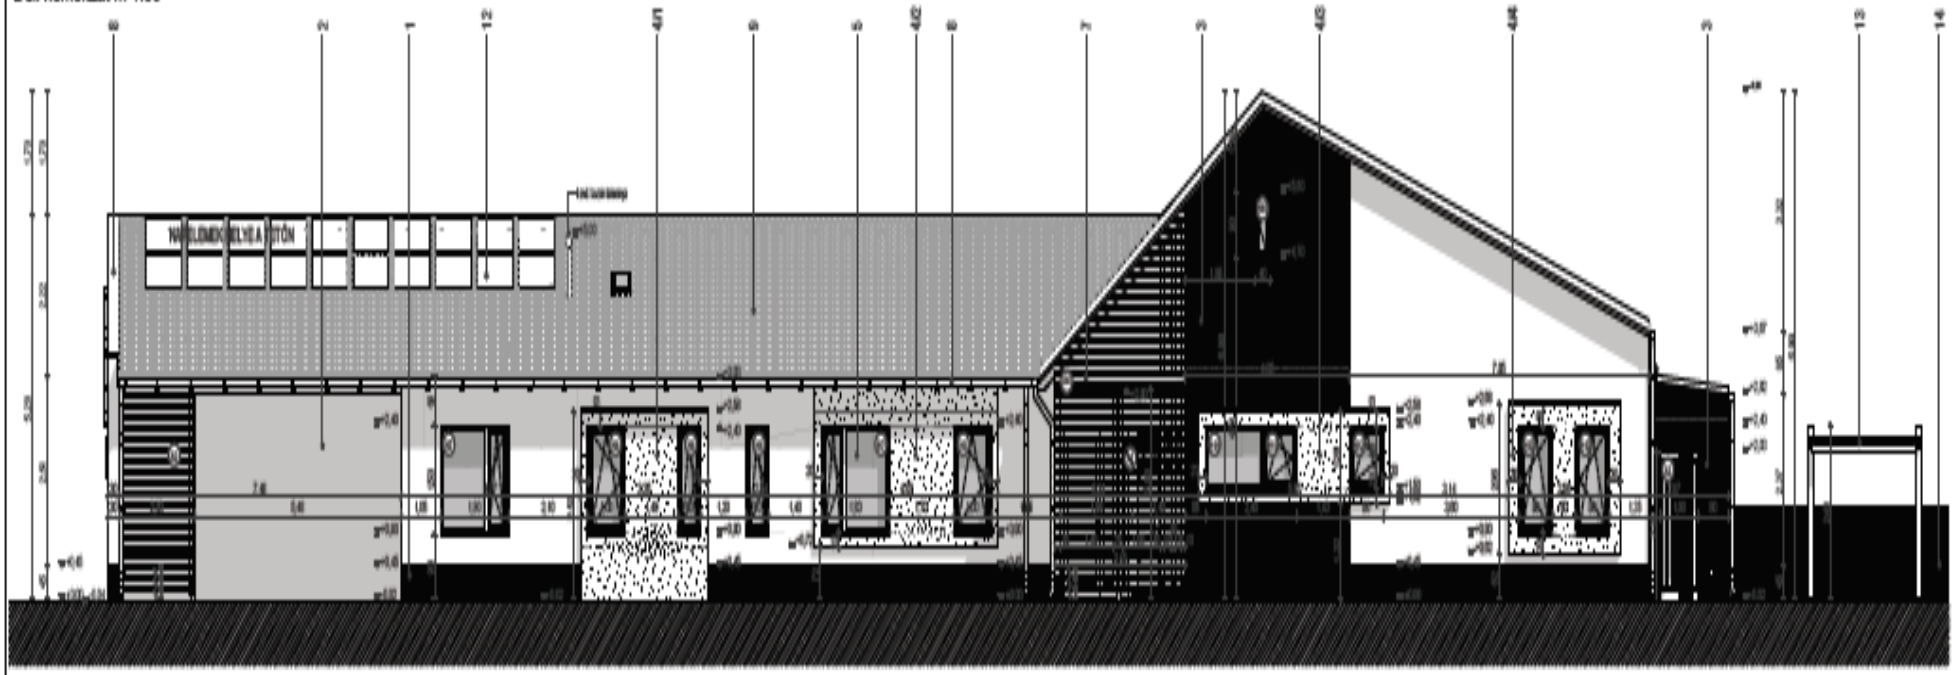

Nyugati homokzat m 1:50

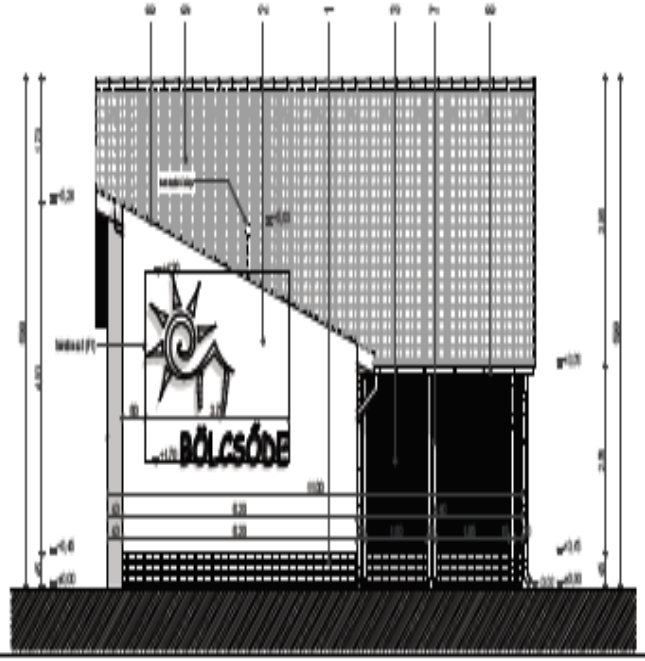

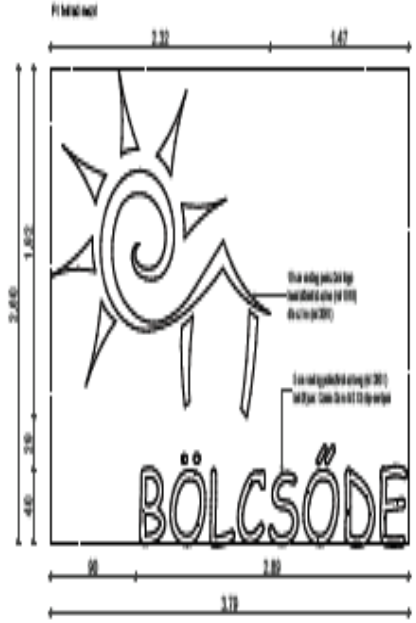

KIVITELEZÉSI TERVDOKUMENTÁCIÓ

HOMLOKZATOK

E-05