

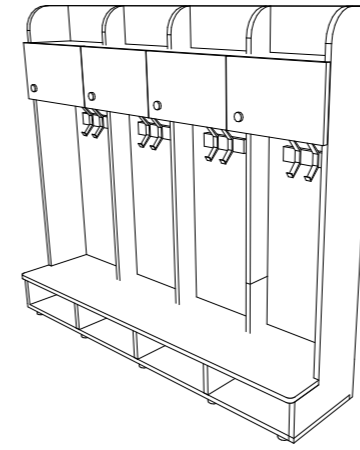


ALAPRAJZ M 1:10

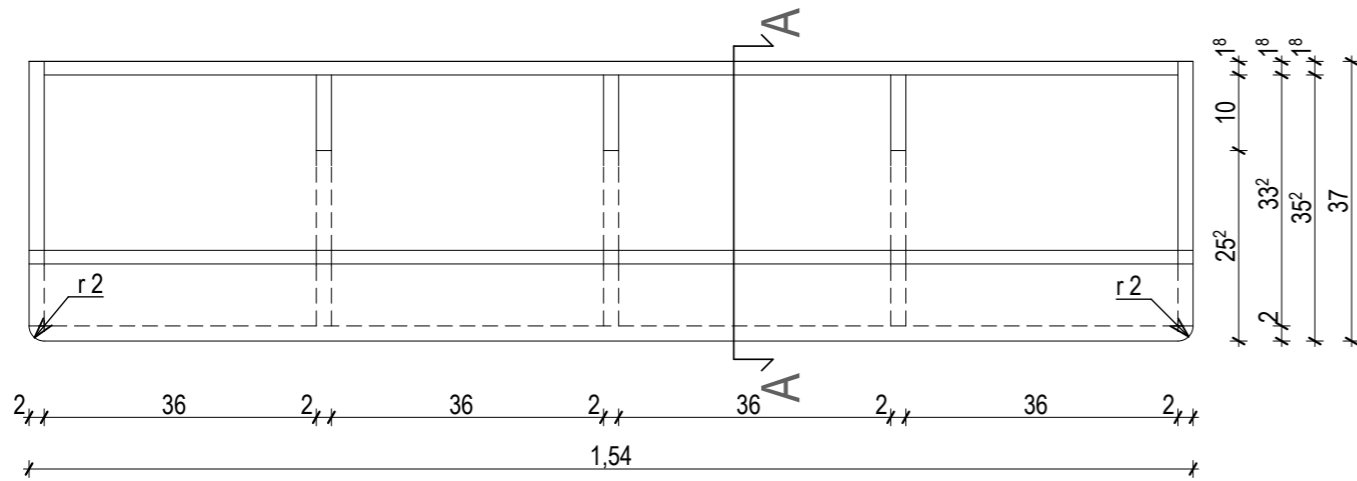


MENNYISÉG: 4 DB  
 anyag: laminált forgácslap  
 tölgyfa  
 zöld  
 sárga  
 narancssárga  
 kék

ELŐLNÉZET M 1:10

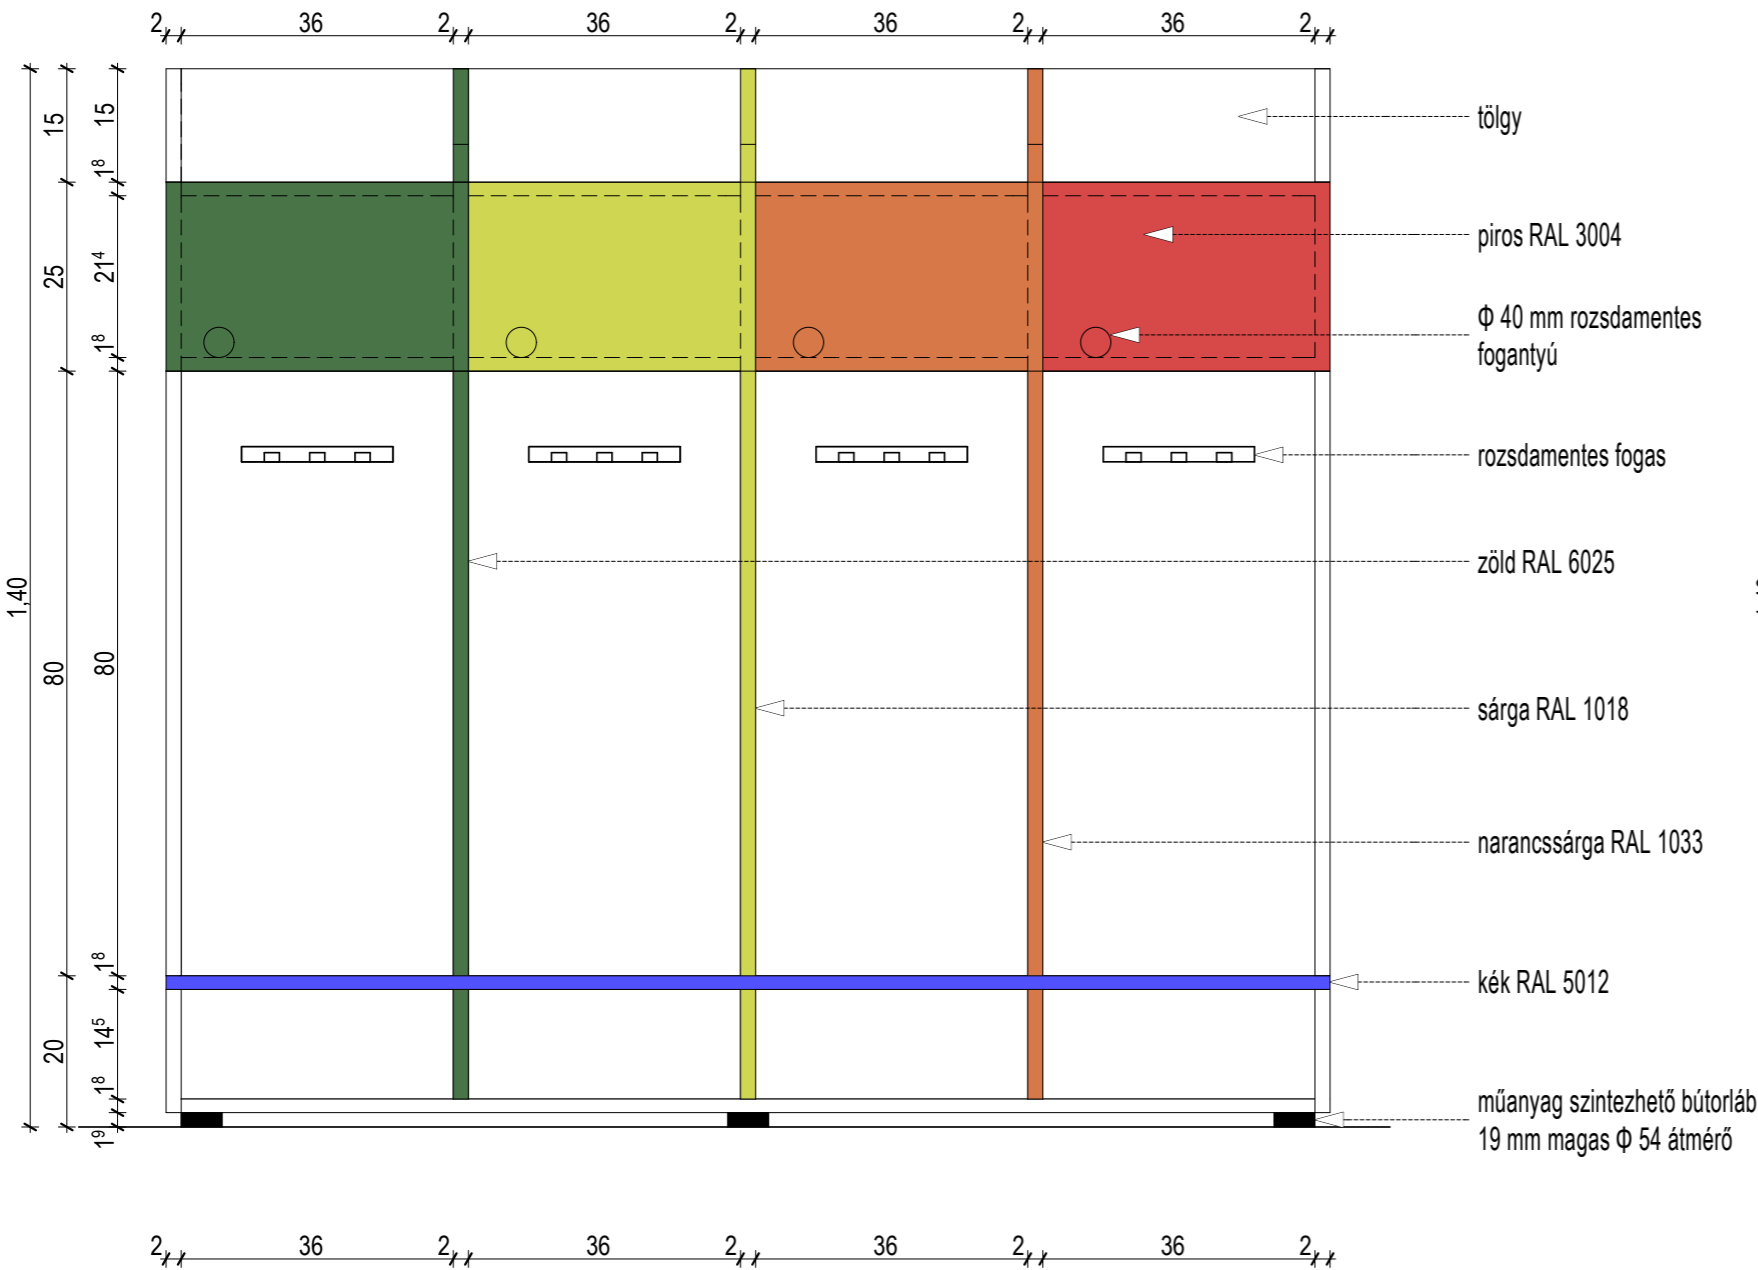

OLDALNÉZET M 1:10

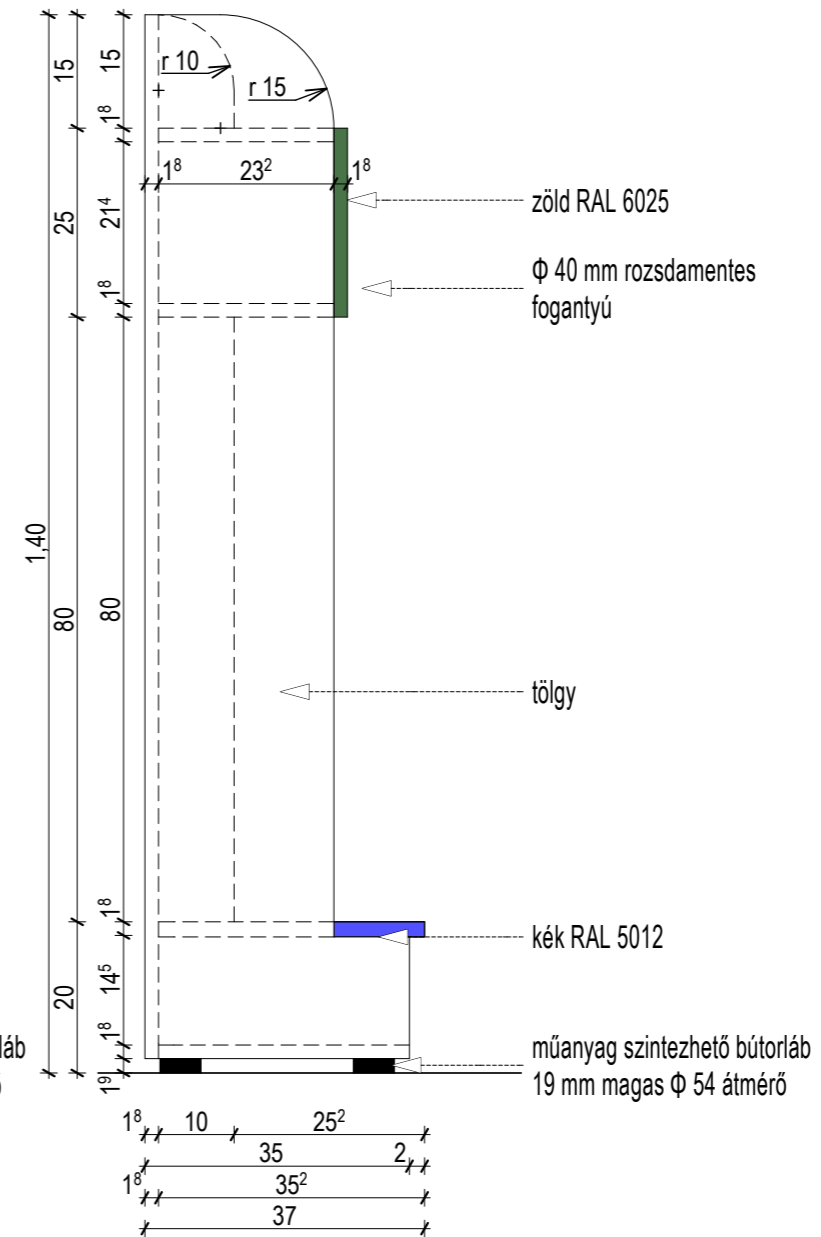

A - A METSZET M 1:10

