

# ASZTALOS KONSZIGNÁCIÓ


HUMÁNSZOLGÁLTATÓ KÖZPONT ÉPÍTÉSZ KIVITELI TERVE  
4241 Bocskai kert, Debreceni u. 118. hrsz.: 14354

FA LAMELLA


A1

nézetrajz m 1:20

A-A metszet m 1:20

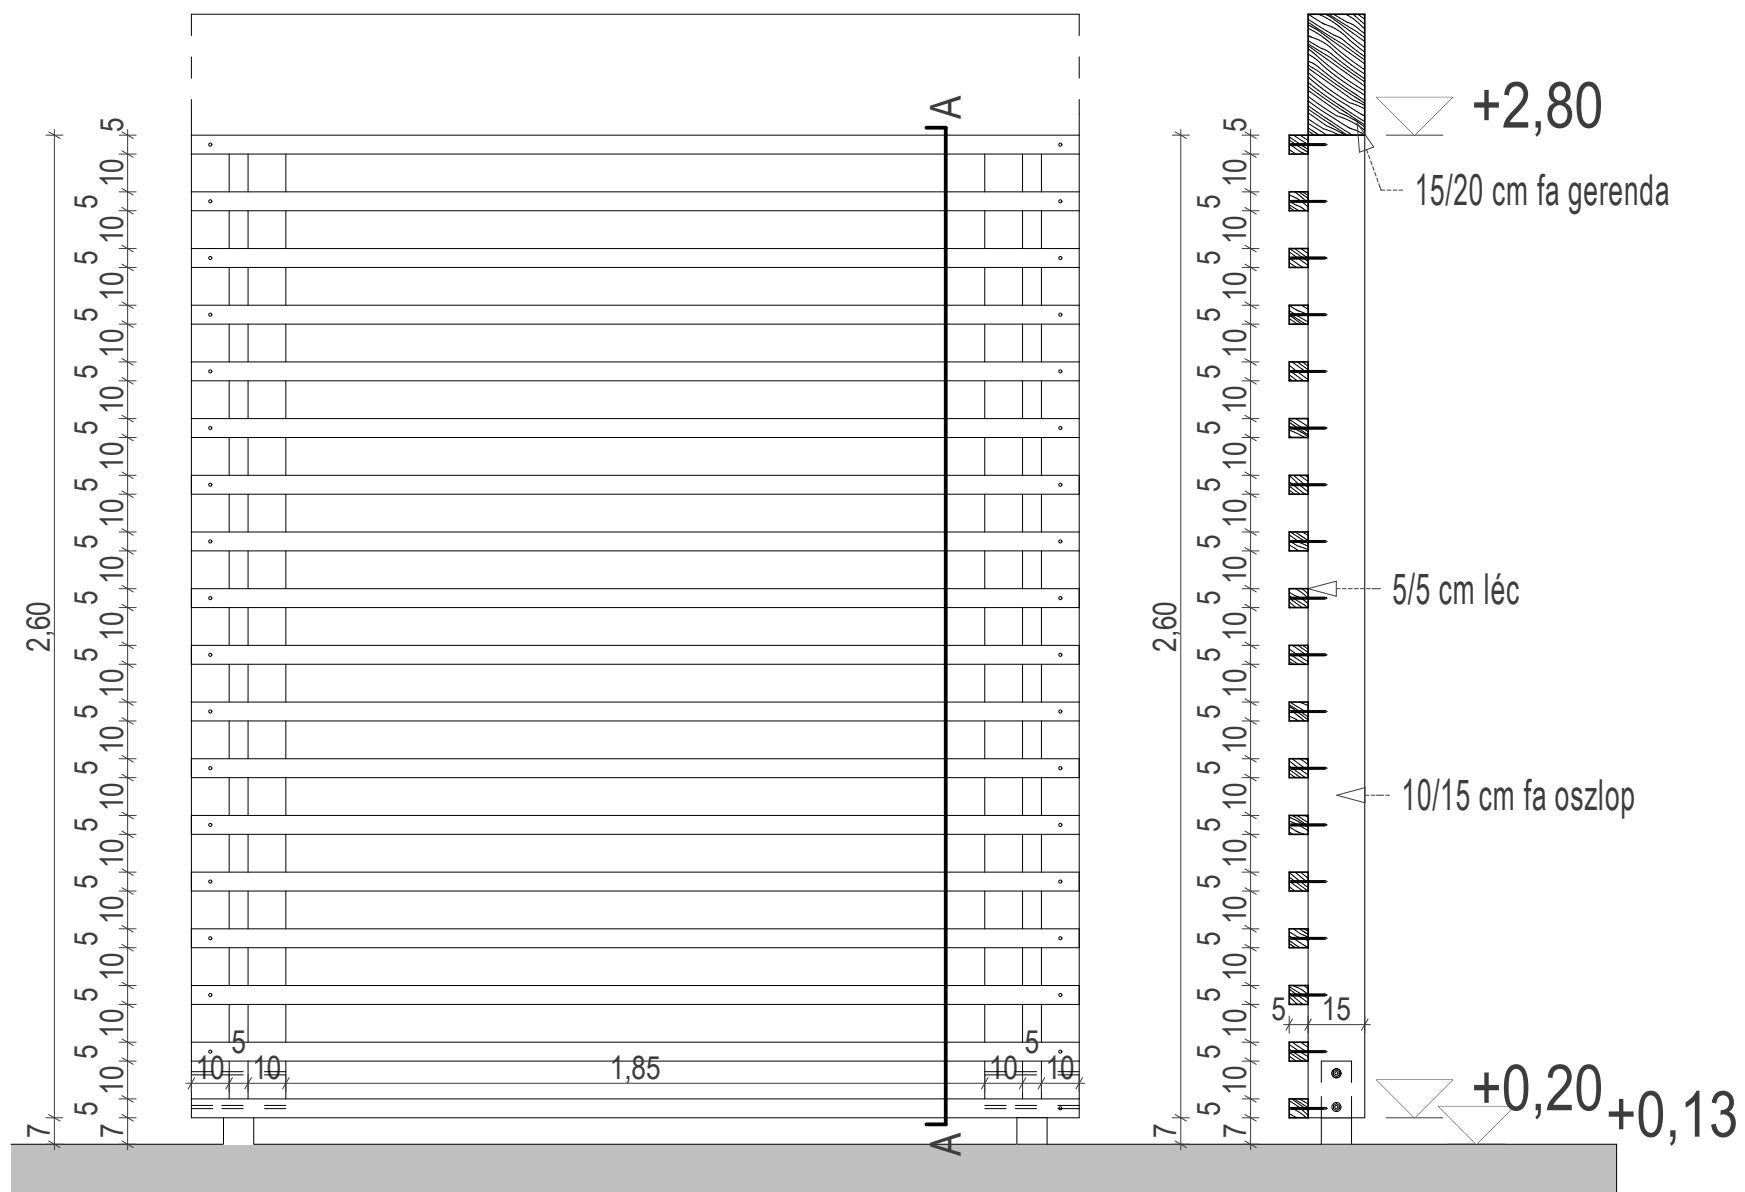

alaprész m 1:20

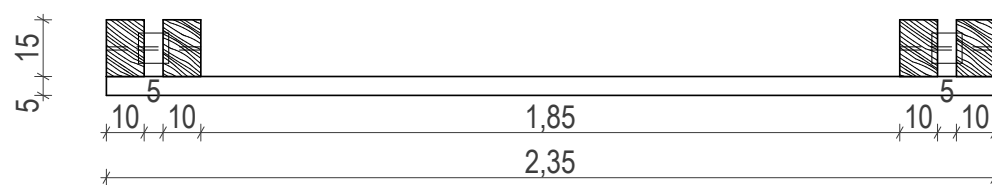

A NYÍLÁSMÉRETEK A HELYSZÍNEN ELLENŐRİZENDŐK!

# ASZTALOS KONSZIGNÁCIÓ


HUMÁNSZOLGÁLTATÓ KÖZPONT ÉPÍTÉSZ KIVITELI TERVE  
4241 Bocskai kert, Debreceni u. 118. hrsz.: 14354

nézetrajz m 1:20


A-A metszet m 1:20

FA LAMELLA

A2

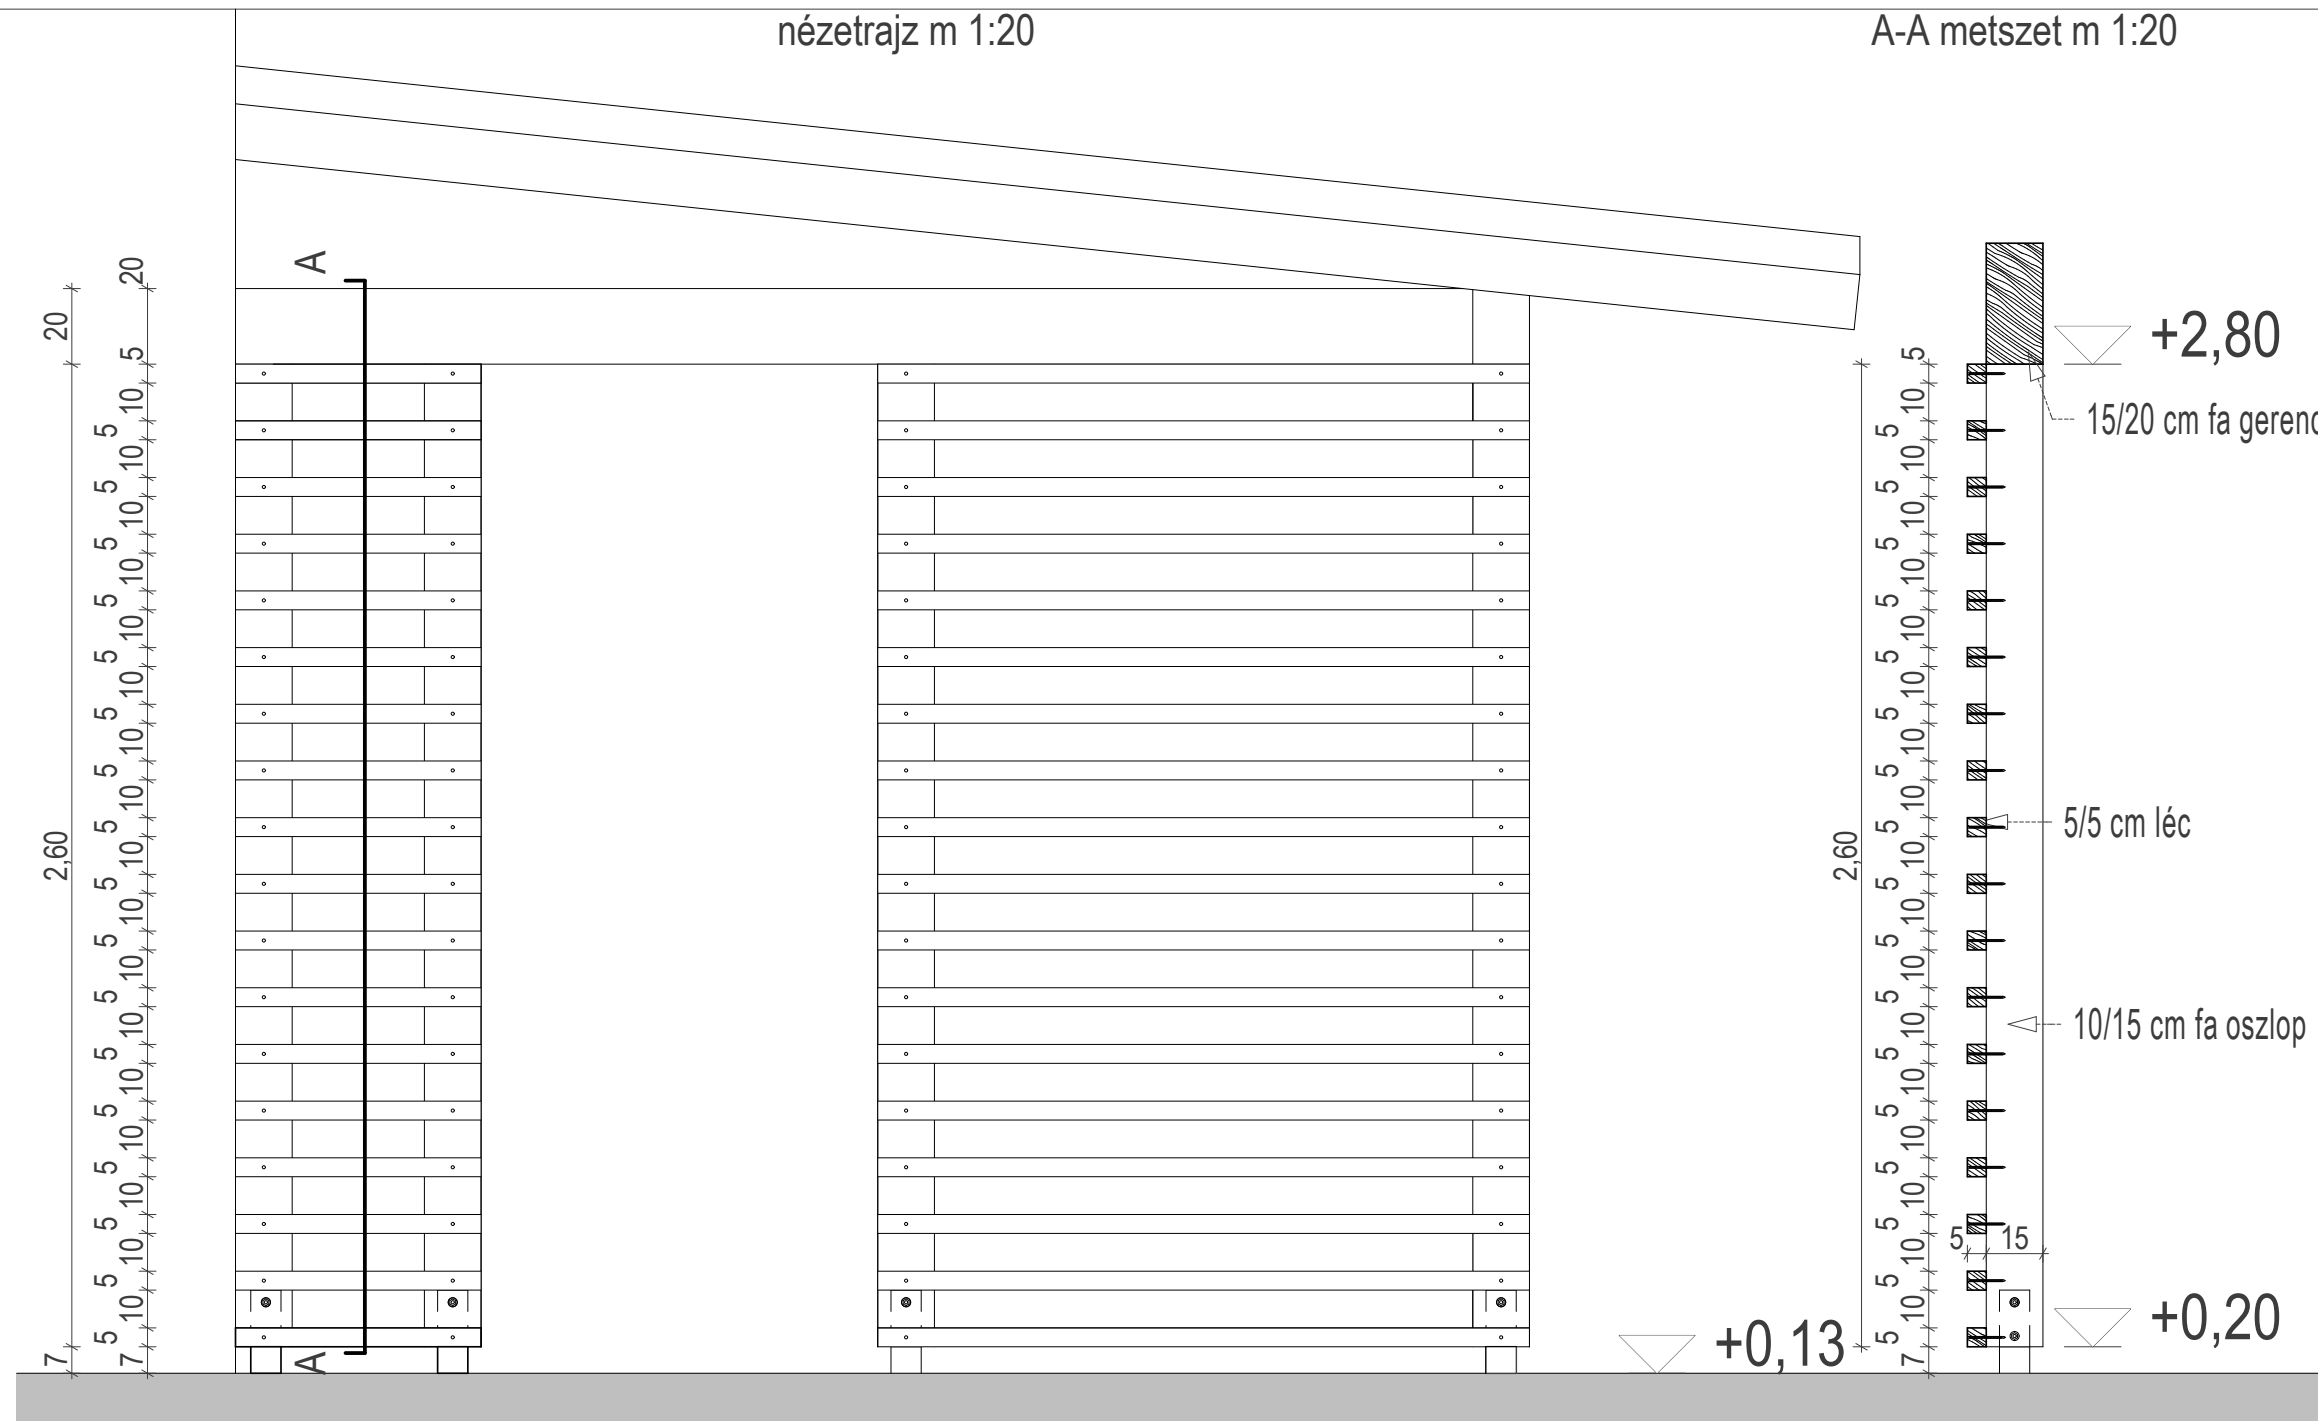

alaprész m 1:20

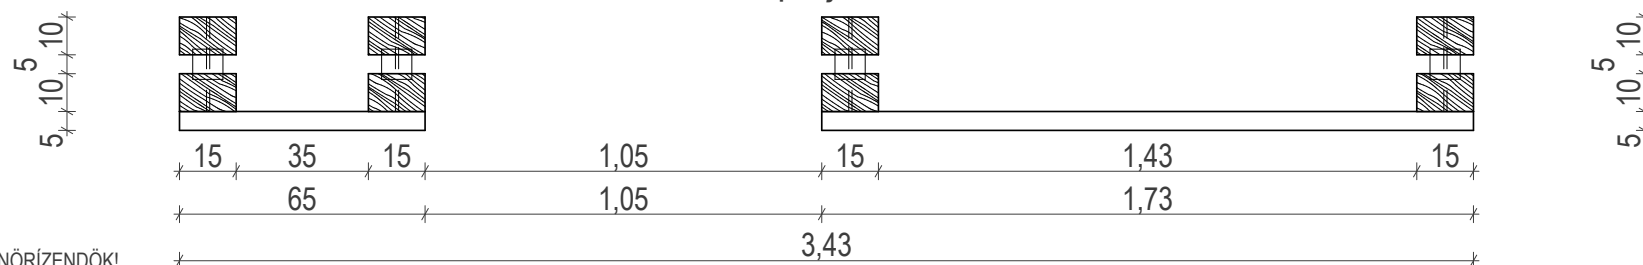


A NYÍLÁSMÉRETEK A HELYSZÍNEK ELLENŐRİZENDŐK!

# ASZTALOS KONSZIGNÁCIÓ

A TERV A BIRÓ ÉS TÁRSA ÉPÍTÉSZIRODA KFT. SAJÁT SZELLEMI TERMÉKE.  
FELHASZNÁLNI CSAK A TERVEZŐ HOZZÁJÁRULÁSÁVAL LEHETSÉGES!  
A TERV CSAK STATIKAI, ELEKTROMOS ÉS GÉPÉSZETI KIVITELI TERVEL  
EGYÜTT ÉRVÉNYES!

INDEX	VÁLTOZÁS	NÉV, ALÁÍRÁS	DÁTUM

## KIVITELEZÉSI TERVDOKUMENTÁCIÓ

	<b>HUMÁNSZOLGÁLTATÓ KÖZPONT ÉPÍTÉSZ KIVITELI TERVE</b>
	építés helye: 4241 Bocskai kert, Debreceni u. 118. hrsz.: 14354
	építtető: Bocskai kert Községi Önkormányzat 4241 Bocskai kert, Poroszlay u. 20.

## tervlap: RÉSZLETRAJZOK

építész:	Biró Béla okl. építészmérnök E 01 3832	 Nagy Sándor építészmérnök
----------	--	---

tervezés:	Vidra Róbert okl. építész T 09-0993	dátum:	2016. 09. 15.
épületgépészet:	Lakatos Imre okl. gépészmérnök G-T 09-0105	méretarány:	M=1:5
épület villamosság:	Czégé Zoltán okl. villamosmérnök V 09-1095	rajzsám:	K - 07
tűzvédelem:	Kuffa Lajos tűzvédelmi szakértő		
akadálymentesítés:	Gortka István rehabilitációs szakmérnök		