


**5. TETŐHÉJAZAT - LEMEZELT**

lindab korcolt fémlemez fedés	0,7 mm
alátét szőnyeg	1 rtg
osb lap	1,8 cm
ellenléc 5/5 cm	5,0 cm
dörken delta maxx tetőfólia	1 rtg
10/15 szarufa	15,0 cm
(látszó részekenél deszkázat	2,0 cm)

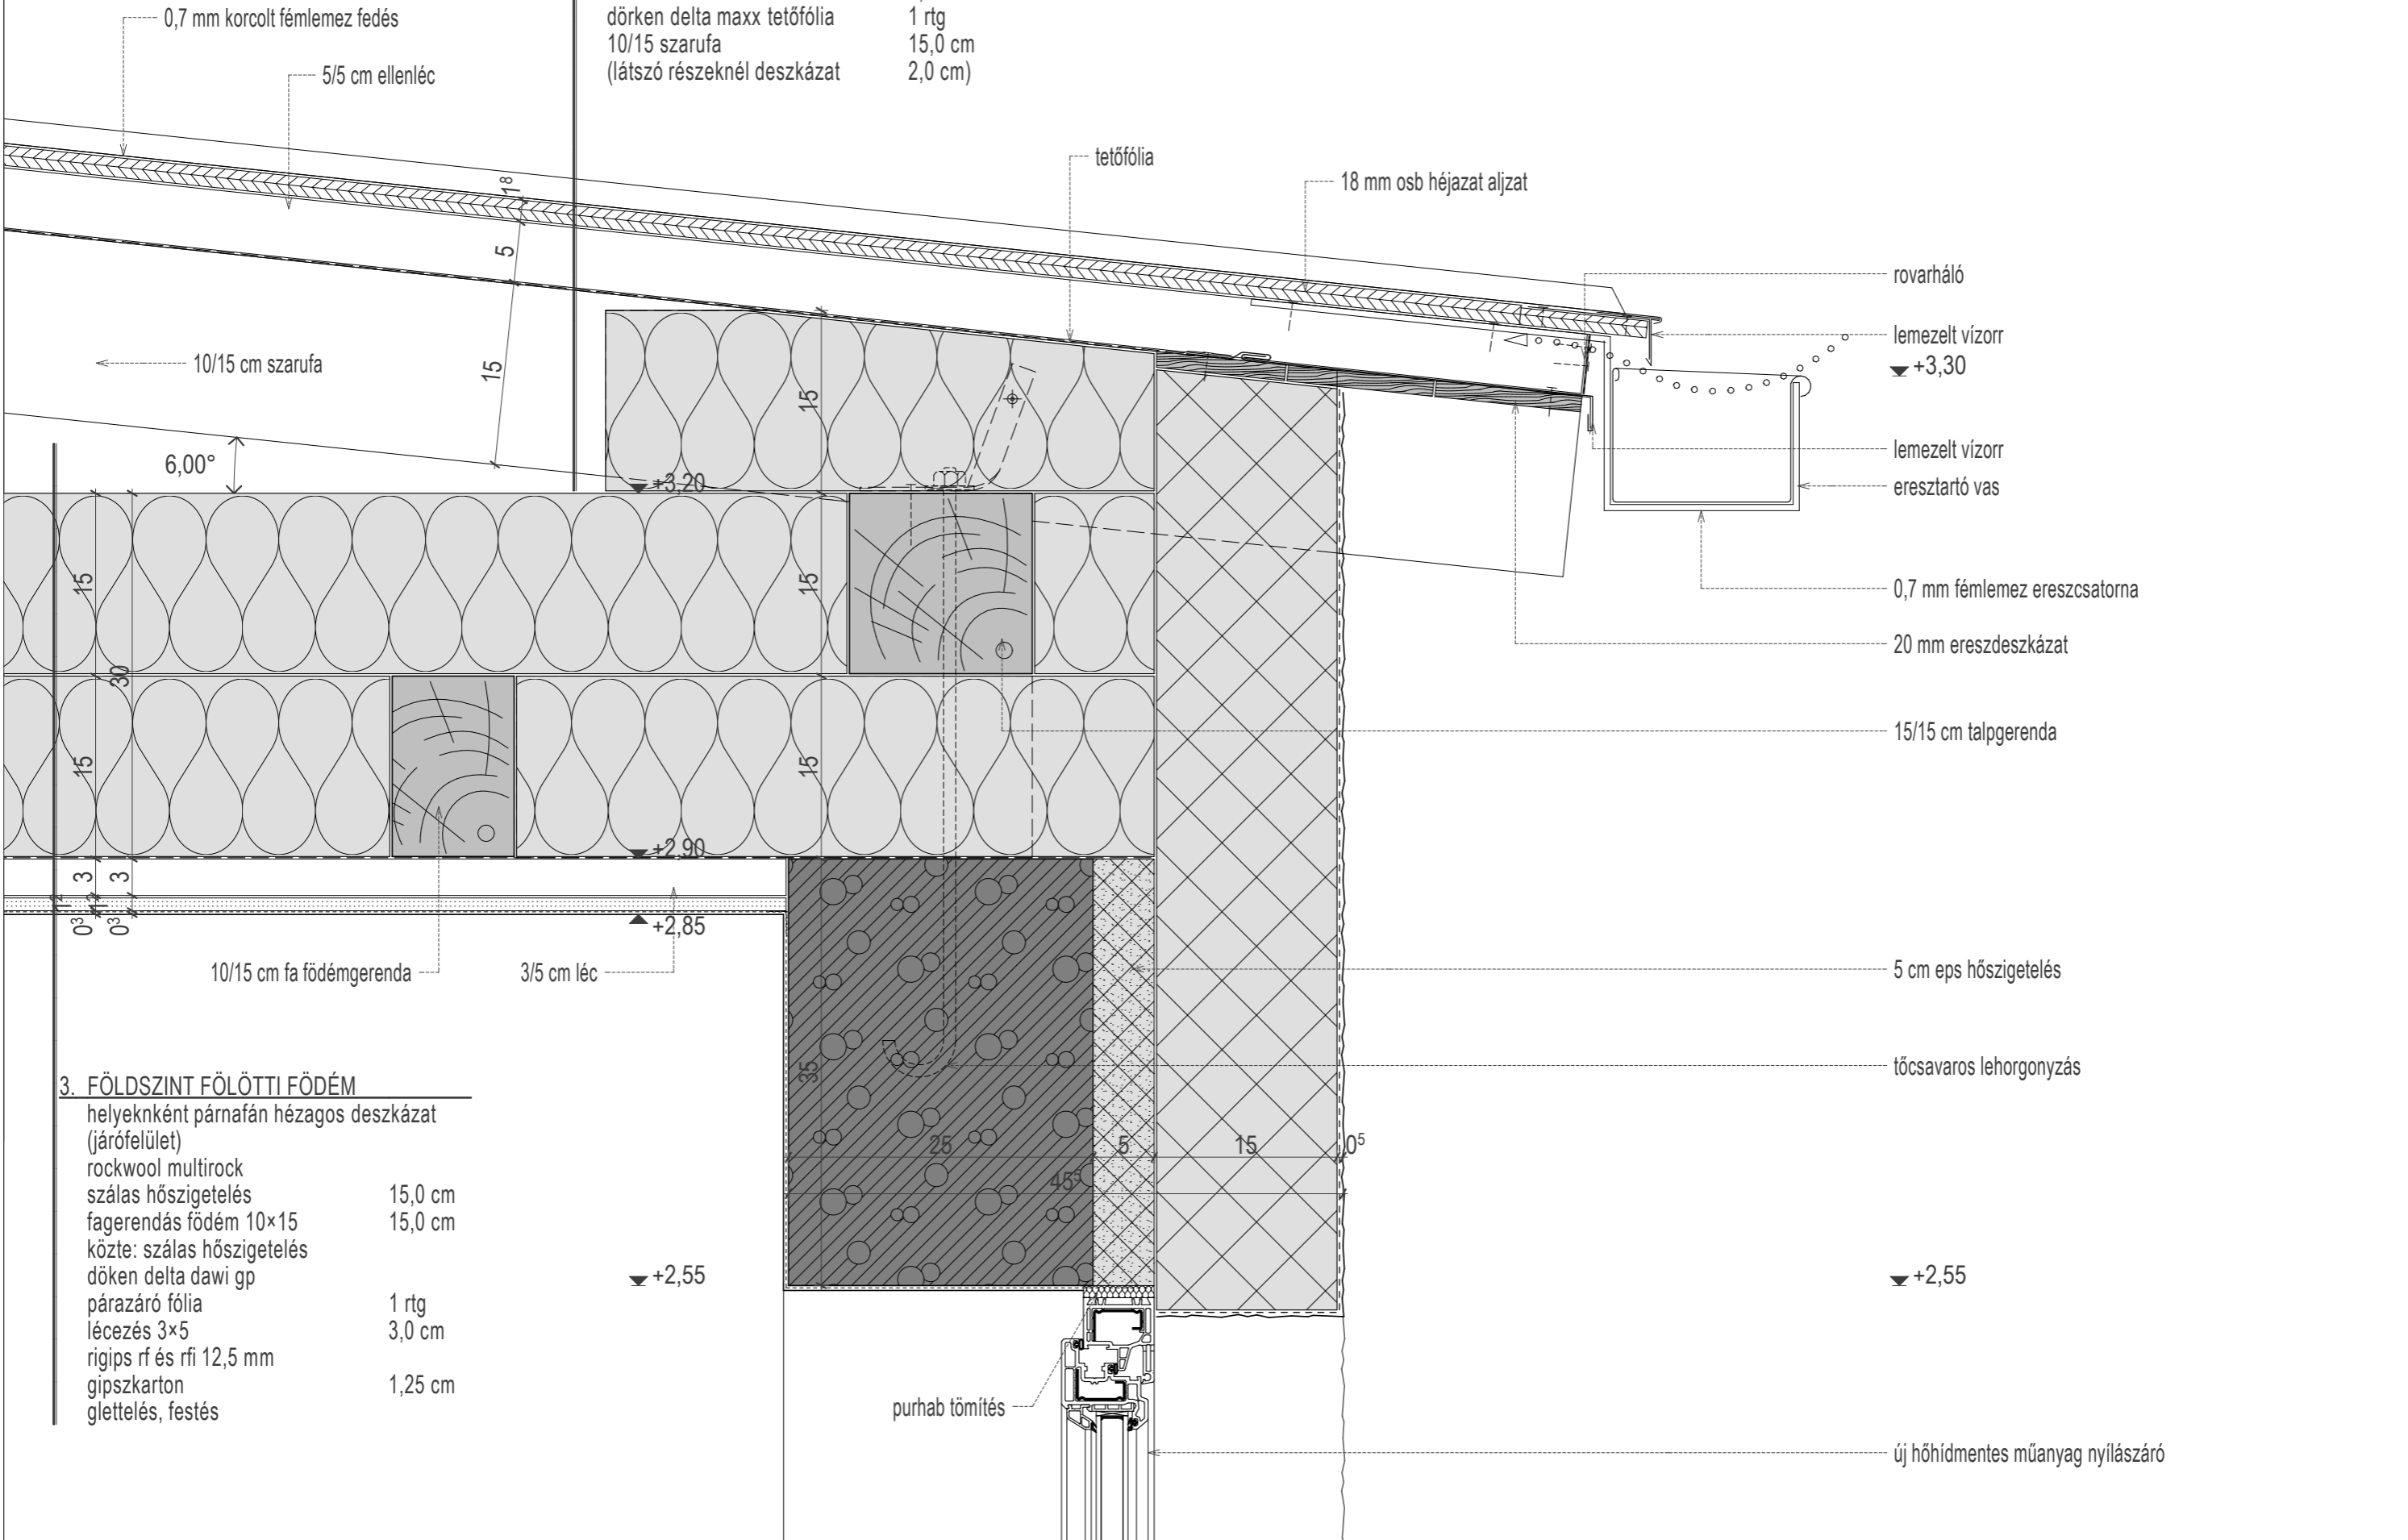

**3. FÖLDSZINT FÖLÖTTI FÖDÉM**

helyeknként párnafán hézagos deszkázat (járófelület)	
rockwool multirock	
szálas hőszigetelés	15,0 cm
fagerendás földém 10×15	15,0 cm
közte: szálas hőszigetelés	
dörken delta dawig	
párazáró fólia	1 rtg
lécezés 3×5	3,0 cm
rigips rf és rfi 12,5 mm	
gipszkarton	1,25 cm
glettelés, festés	

▼ +2,55

▼ +2,55

▼ +3,30

▼ +3,20

▼ +2,90

▲ +2,85

0,5

35

25

45

5

15