


5. TETŐHÉJAZAT - LEMEZELT

lindab korcolt fémlemez fedés	0,7 mm
alátét szőnyeg	1 rtg
osb lap	1,8 cm
ellenléc 5/5 cm	5,0 cm
dörken delta maxx tetőfólia	1 rtg
10/15 szarufa	15,0 cm
(látszó részekenél deszkázat	2,0 cm)

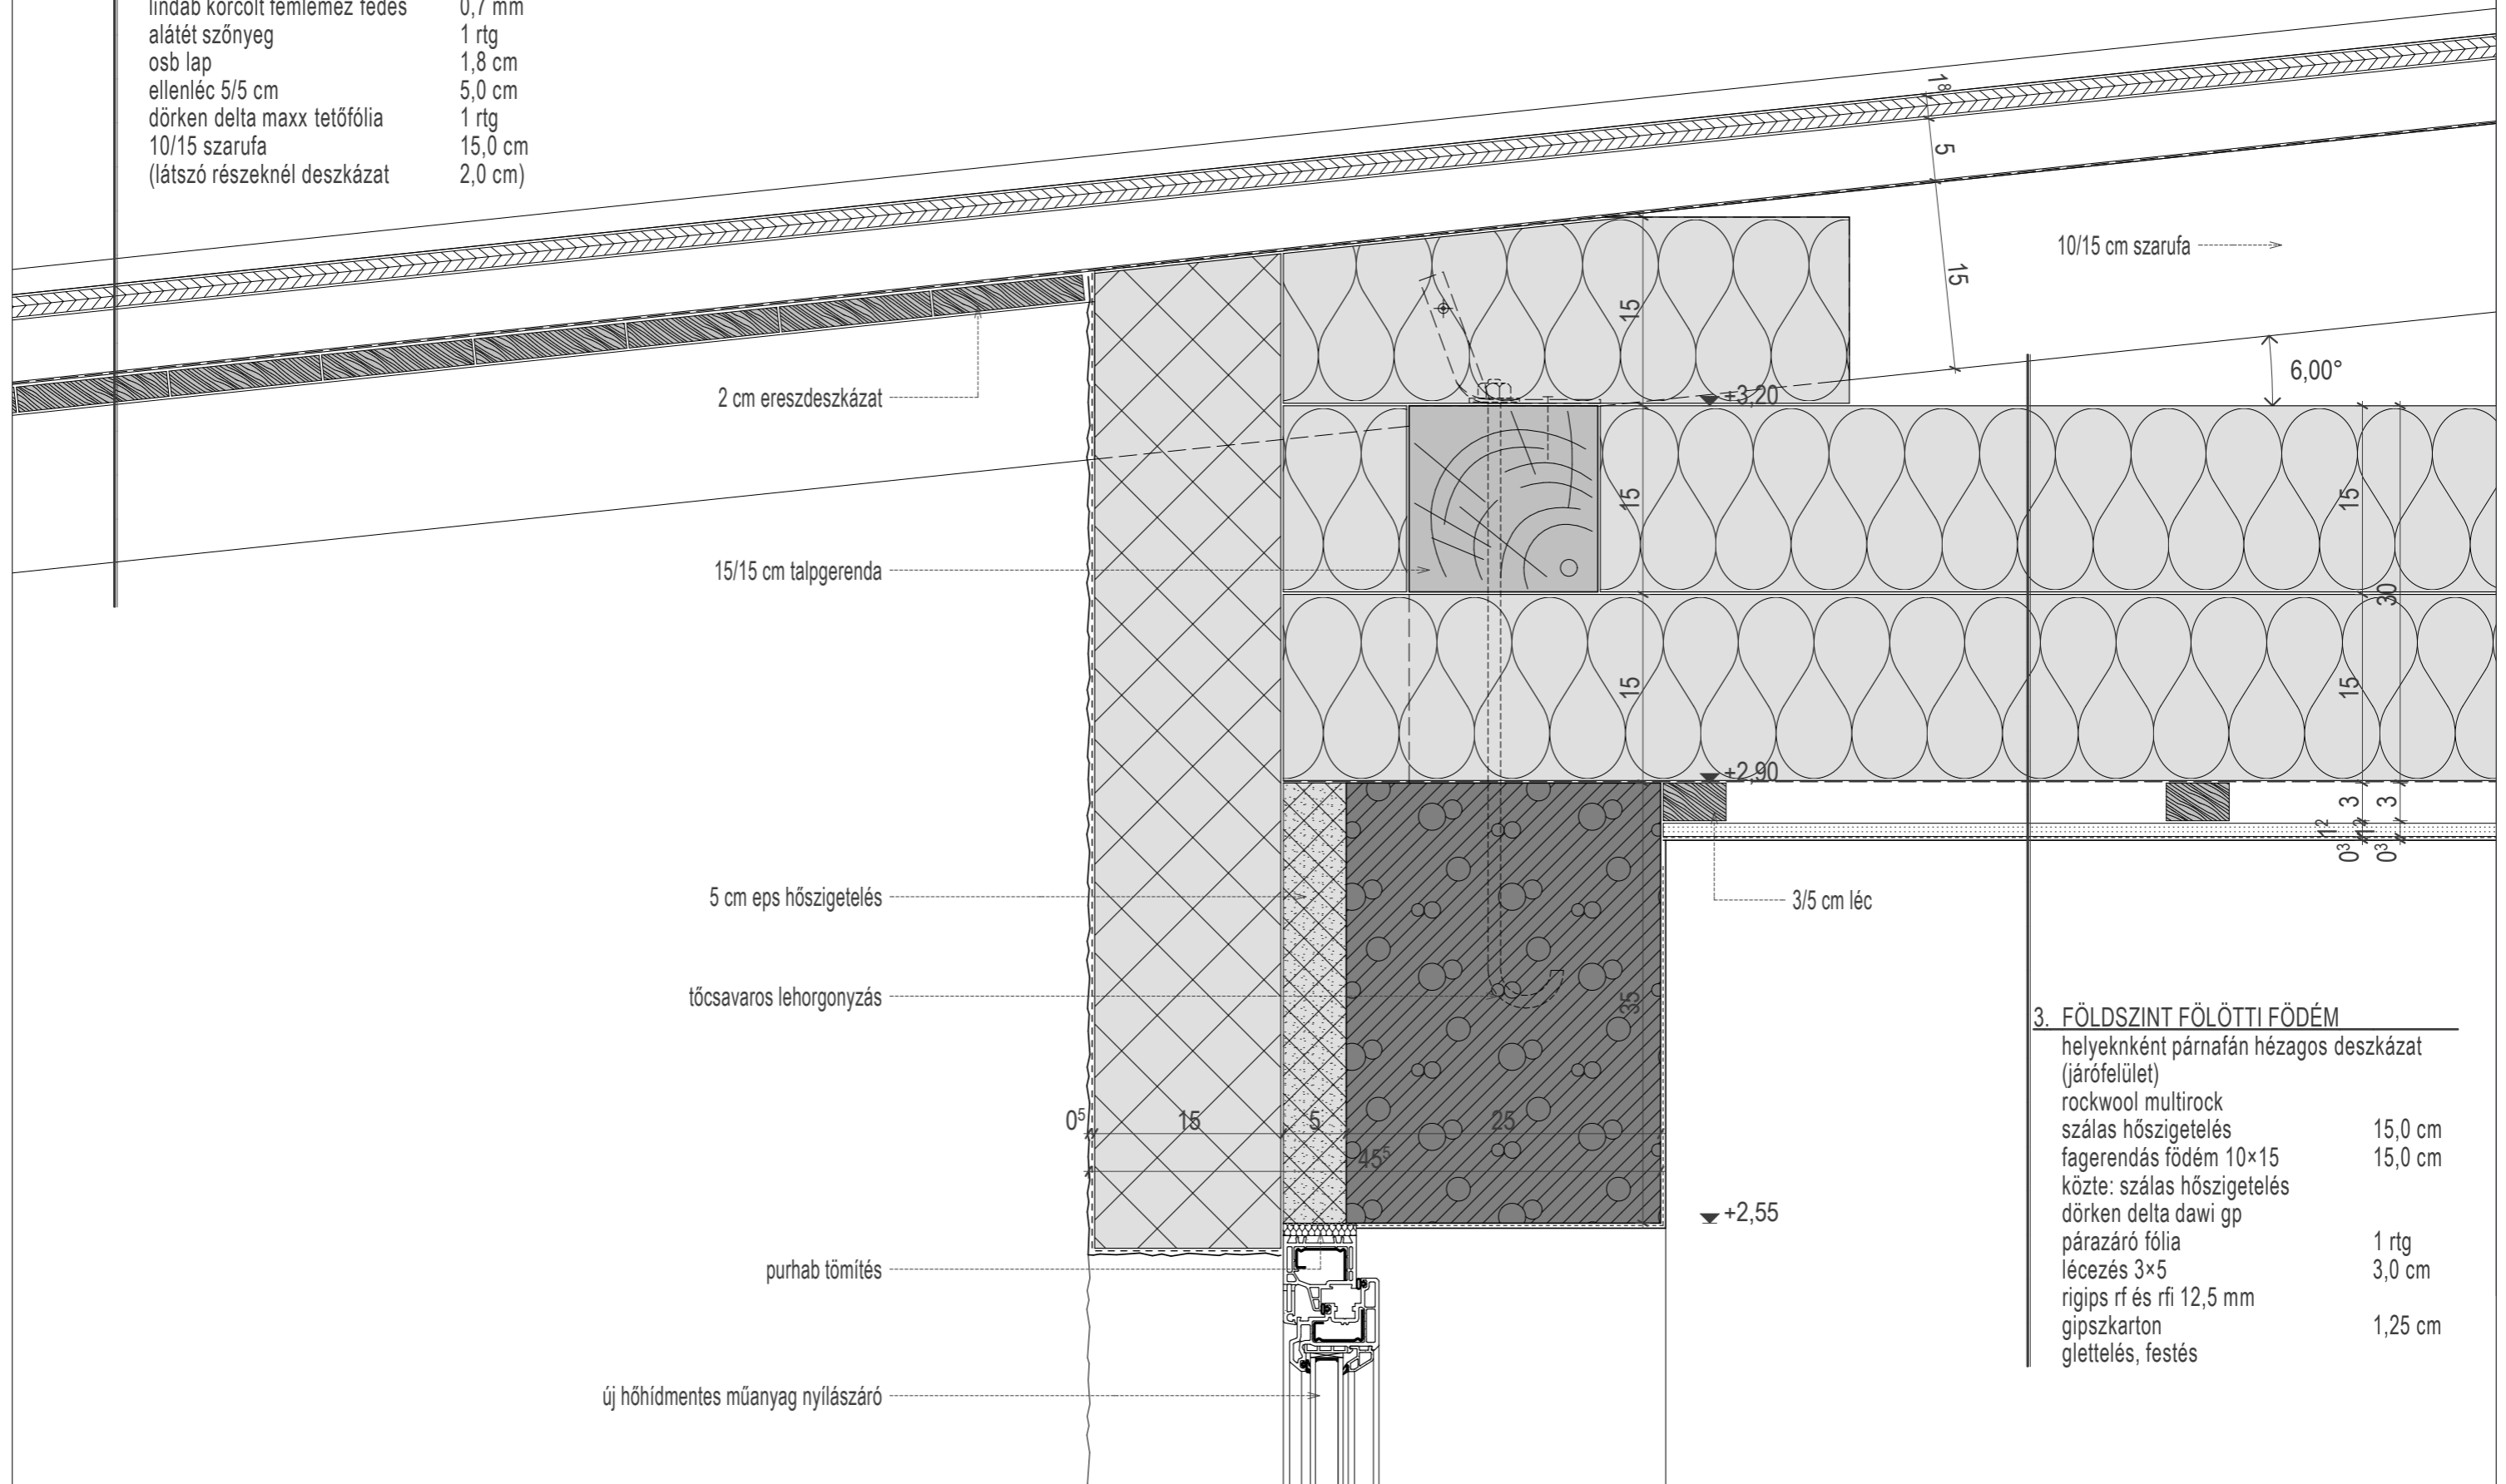

2 cm ereszdeszkázat

15/15 cm talpgerenda

5 cm eps hőszigetelés

tőcsavaros lehorgonyzás

purhab tömítés

új hőhidmentes műanyag nyílászáró

10/15 cm szarufa

6,00°

3/5 cm lécz

3. FÖLDSZINT FÖLÖTTI FÖDÉM

helyeknként párnafán hézagos deszkázat (járófelület)	
rockwool multirock	
szálas hőszigetelés	15,0 cm
fagerendás födém 10×15	15,0 cm
közte: szálas hőszigetelés	
dörken delta dawigp	
párazáró fólia	1 rtg
lécezés 3×5	3,0 cm
rigips rf és rfi 12,5 mm	
gipszkarton	1,25 cm
glettelés, festés	