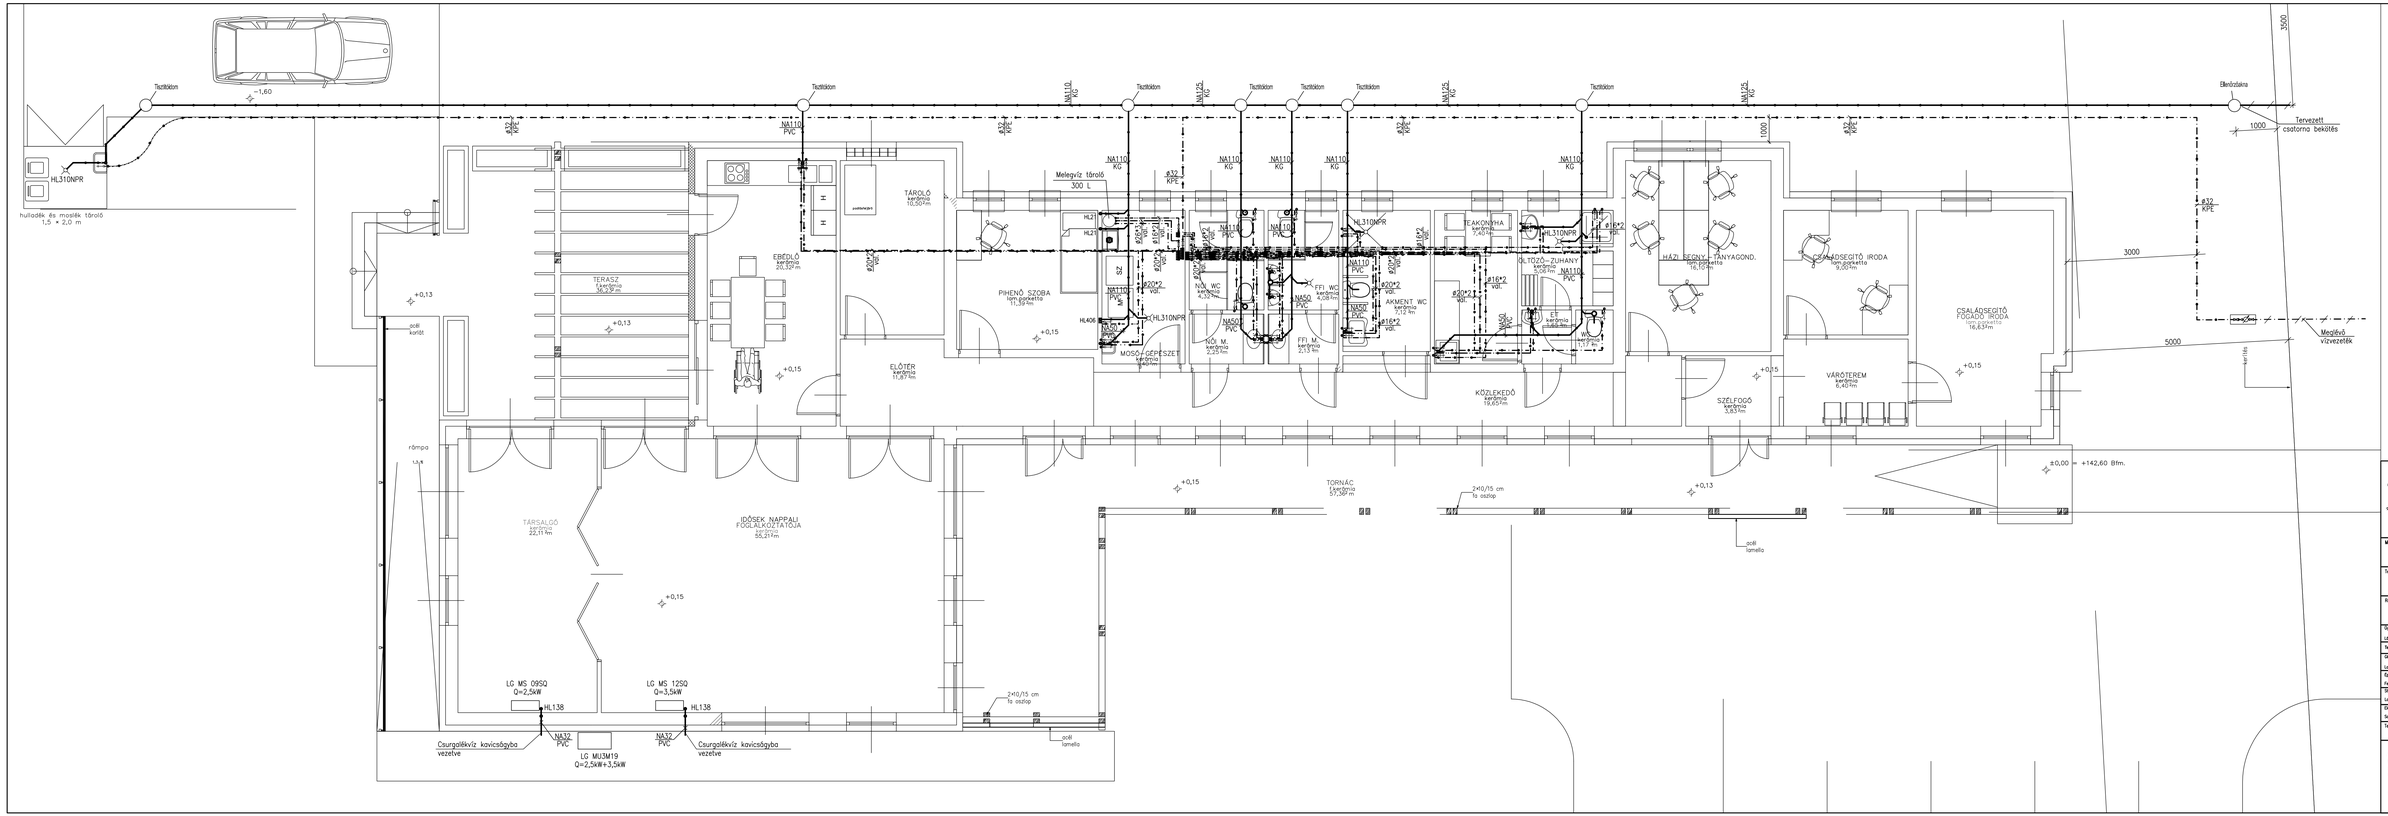
Tisztítókön
Ellenőrzőakna
Tervezett csatorna bekötés
HL310NPR
hulladék és mosási tároló
1,5 * 2,0 m
TERASZ
kerítésig
36,39 m
EBÉDLŐ
kerítésig
20,52 m
TÁROLÓ
kerítésig
10,50 m
Melegvíz tároló
300 L
PIHENŐ SZOBA
tom.gyűrkellő
11,39 m
ELŐTÉR
11,87 m
MOSÓ-GÉPESZET
kerítésig
10,60 m
NŐI WC
kerítésig
4,32 m
NŐI M.
kerítésig
2,25 m
FFI WC
kerítésig
4,08 m
FFI M.
kerítésig
2,13 m
AKMENT WC
kerítésig
7,12 m
TEAKONYHA
kerítésig
7,40 m
ÖLTÖZŐ-ZUHANY
kerítésig
16,00 m
KÖZLEKEDŐ
kerítésig
18,65 m
HÁZI SEGNY. TÁNYAGOND.
tom.gyűrkellő
16,10 m
CSALÁDSEGÍTŐ IRODA
tom.gyűrkellő
9,00 m
CSALÁDSEGÍTŐ FOGADÓ IRODA
tom.gyűrkellő
16,63 m
VÁRÓTEREM
kerítésig
6,40 m
SZÉLFOGÓ
kerítésig
3,63 m
TÁRSALGÓ
kerítésig
22,11 m
IDŐSEK NAPPALI FOGLALKOZTATÓJA
55,21 m
TORNÁC
kerítésig
57,38 m
LG MS 09SQ
Q=2,5kW
LG MS 12SQ
Q=3,5kW
LG MU3M19
Q=2,5kW+3,5kW
Csurgalékvíz kavicságyba vezetve
±0,00 = +142,60 Bfm.
Meglévő vízvezeték
JELMAGYARÁZAT:
HHV vezeték padlóban
HMV vezeték padlóban
Szennyvíz vezeték padlóban
Cirkulációs vezeték
Gömbcsap
Megj.:
- vízvezetékek szigetelése padló/falüllemnyezet:K-Flex 9 mm
- falon, födémen történő csőátvezetés esetén védőcsövet kell alkalmazni
- Épületszerkezetek eltakarása: építészterv szerint
- Falakon/födémeken történő tűzgátló átvezetés: Tűzvédelmi műszaki leírás szerint!
ENERGOSOLAR KFT.
4031 DEBRECEN, KISHEGYES ÚT 47/b
TEL./FAX: (52)-530-137, 530-138
E-mail: energosolar@energosolar.hu
Megrend.:
BOCSKAIKERT KÖZSÉGI ÖNKORMÁNYZAT
4241 Bocskaikert Porcoszlop u. 20.
Terv megnevezése:
HUMÁNSZOLGÁLTATÓ KÖZPONT
4241 Debrecen u. 110.
HRSZ.:14354
Rajz megnevezése:
VÍZELLÁTÁS–CSATORNÁZÁS
FÖLDSZINT ALAPRAJZ
Vízellátó terv: G-1/09-0330
Csatorna terv: G-1/09-0105
Tervezők:
Vízellátó tervező: Lakatos Imre G-1/09-0105
Csatorna tervező: Ruff Ádám
Elvi vízellátás: Lakatos Imre G-1/09-0105
Építész tervező:
Kerti Zoltán
Statikus tervező:
Lakatosné Fitker
Villamos tervező:
Szabó Gábor
Tervfajta: Kiviteli terv
Dátum: 2016. 04. 04.
A tervdokumentáció a Pfk. 86.§-ában szabályozottak szerint a tűrésby védelme alatt áll, felhasználásának körét és tartalomét a tervezési vállalkozási szerződés határozza meg.
Lépték: 1:50
Rajzszám: GVCS-01