


JELMAGYARZATI:

- HHV vezeték
- - - HMV vezeték
- CFKulcsos vezeték
- Szennyvíz vezeték
- ⊗ Víznyelődóra
- ⊙ Gőmbocsap

Megj.:
 - vízvezeték szigetelése padló/fal/álmennyezet-k-flex 9 mm falon, földemen történő csatlácsolás esetén védőcsövet kell alkalmazni
 - Elővezeték elakasztása: építészterv szerint
 - Falakon/földemen történő tűzgálló átvezetés: Tűzvédelmi műszaki leírás szerinti

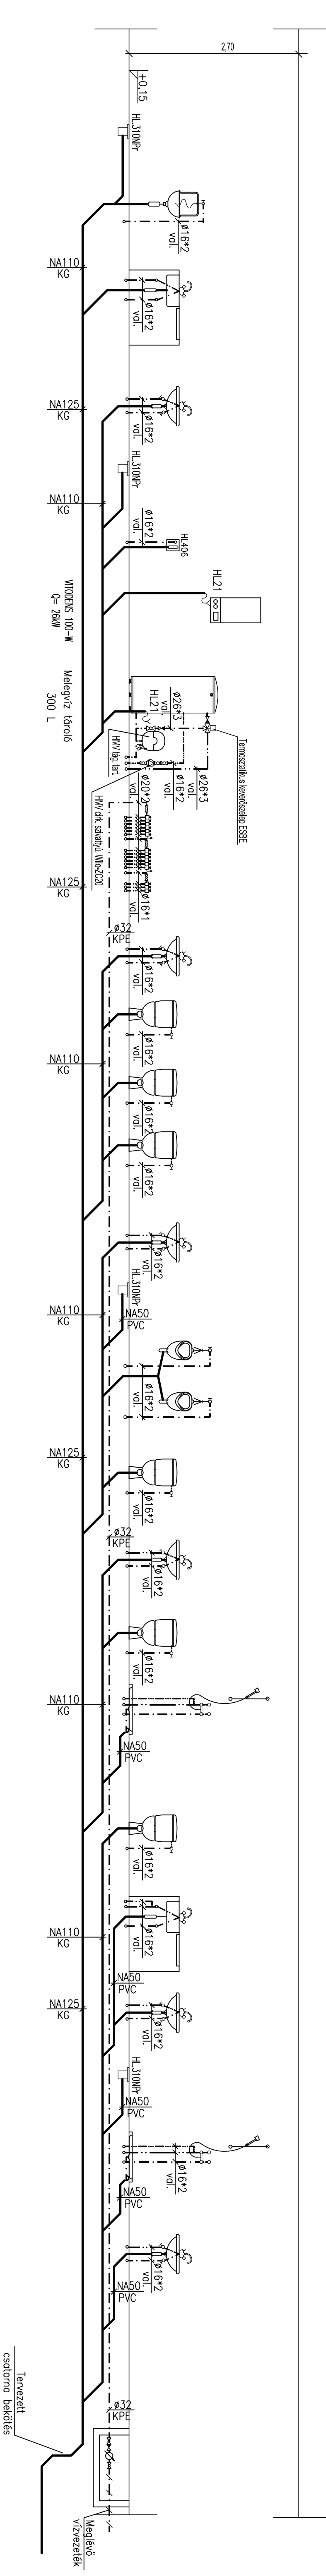

Tervező: **ENERGOSOLAR KFT.**
 4031 DEBRECEN, KISHERESI ÚT 47/B
 TEL./FAX: (52)-530-137, 530-138
 E-mail: energosolar@energosolar.hu

Megj.: **BOCSKAIKERT KÖZSEGEI ÖNKORMÁNYZAT**
 4241 Bocskai kert, Poroszlói u. 20.

Terv megnevezés: **HUMANSZOLGÁLTATÓ KÖZPONT**
 4241 Bocskai kert Debreceen u. 110
 Hrsz: 14354

Rész megnevezés: **VIZELLÁTÁS-CSATORNAZÁS**
FÜGGŐLEGERŐ CSÖTÉRŐ

| | | | | |
|---------------------|----------------------|---------------|----------------------|-------------|
| Tipusjel: | Lejárt hatón: | C-1/09-0330 | Lejárt hatón: | C-1/09-0105 |
| Tervező: | Órakeret megnevezés: | | Órakeret megnevezés: | |
| Lejárt hatón: | Lejárt hatón: | C-1/09-0105 | Lejárt hatón: | C-1/09-0105 |
| Építész tervező: | Építész tervező: | | Építész tervező: | |
| Feladat megnevezés: | Státusz megnevezés: | | Státusz megnevezés: | |
| Lejárt hatón: | Lejárt hatón: | | Lejárt hatón: | |
| Terület: | Dátum: | 2016. 04. 04. | Lépték: | 1:50 |
| Terület: | Készítve: | | Részlet: | |

GVCS-02