



PADLÁS

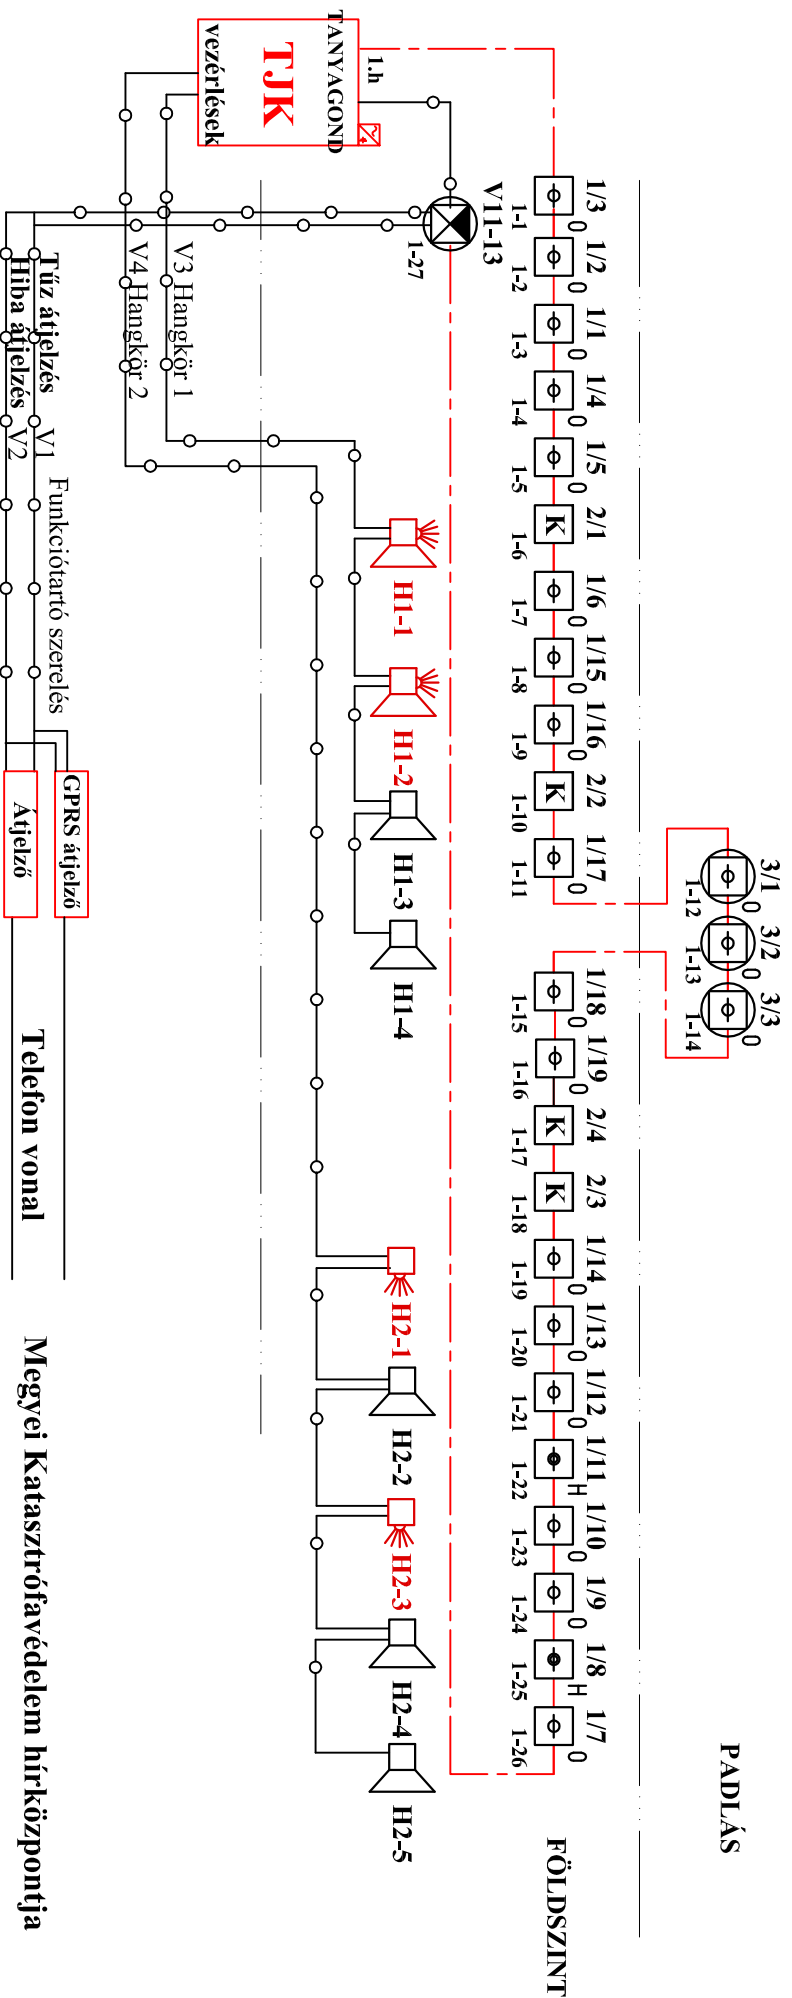

JELMAGYARÁZAT

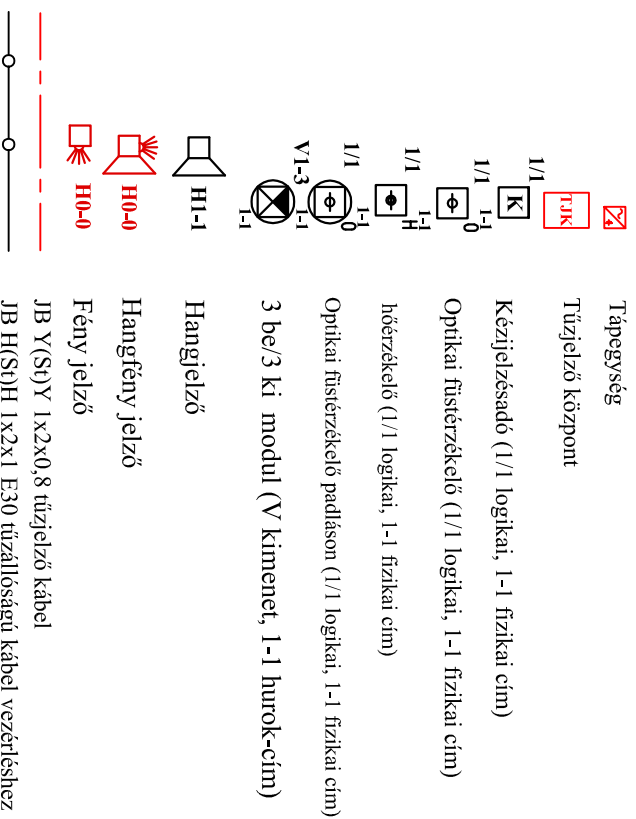

Generál Tervező: BIRÓ ES TÁRSA ÉPÍTÉSZIRODA Kft. 4029 DEBRECEN, Laktanya u. 28.		Építte: Bocskaiert Községi Önkormányzat, 4241 Bocskaiert, Poroszlay u. 20.		Tervező: KISS GABOR V-T/09-0804, 4029 Debrecen, Csapó u. 92. kiss-gabor@kiss-gabor.hu		Tervfajta: ENG-KIV Tervezés: 2016/4T	
Szakág: TÚZJELZŐ		Rajz: TÚZJELZŐ ELVI FELÉPÍTÉS					
Méretarány: --		Terv: HUMÁNSZOLGÁLTATÓ KÖZPONT 4241 Bocskaiert, Debreceni u. 118. HRSZ.: 14354					
Dátum: 2016.09.15.		Rajzsám: TJ-3					