

ASZTALOS KONSZIGNÁCIÓ


HUMÁNSZOLGÁLTATÓ KÖZPONT ÉPÍTÉSZ KIVITELI TERVE
4241 Bocskai kert, Debreceni u. 118. hrsz.: 14354

FA LAMELLA


A1

nézetrajz m 1:20

A-A metszet m 1:20

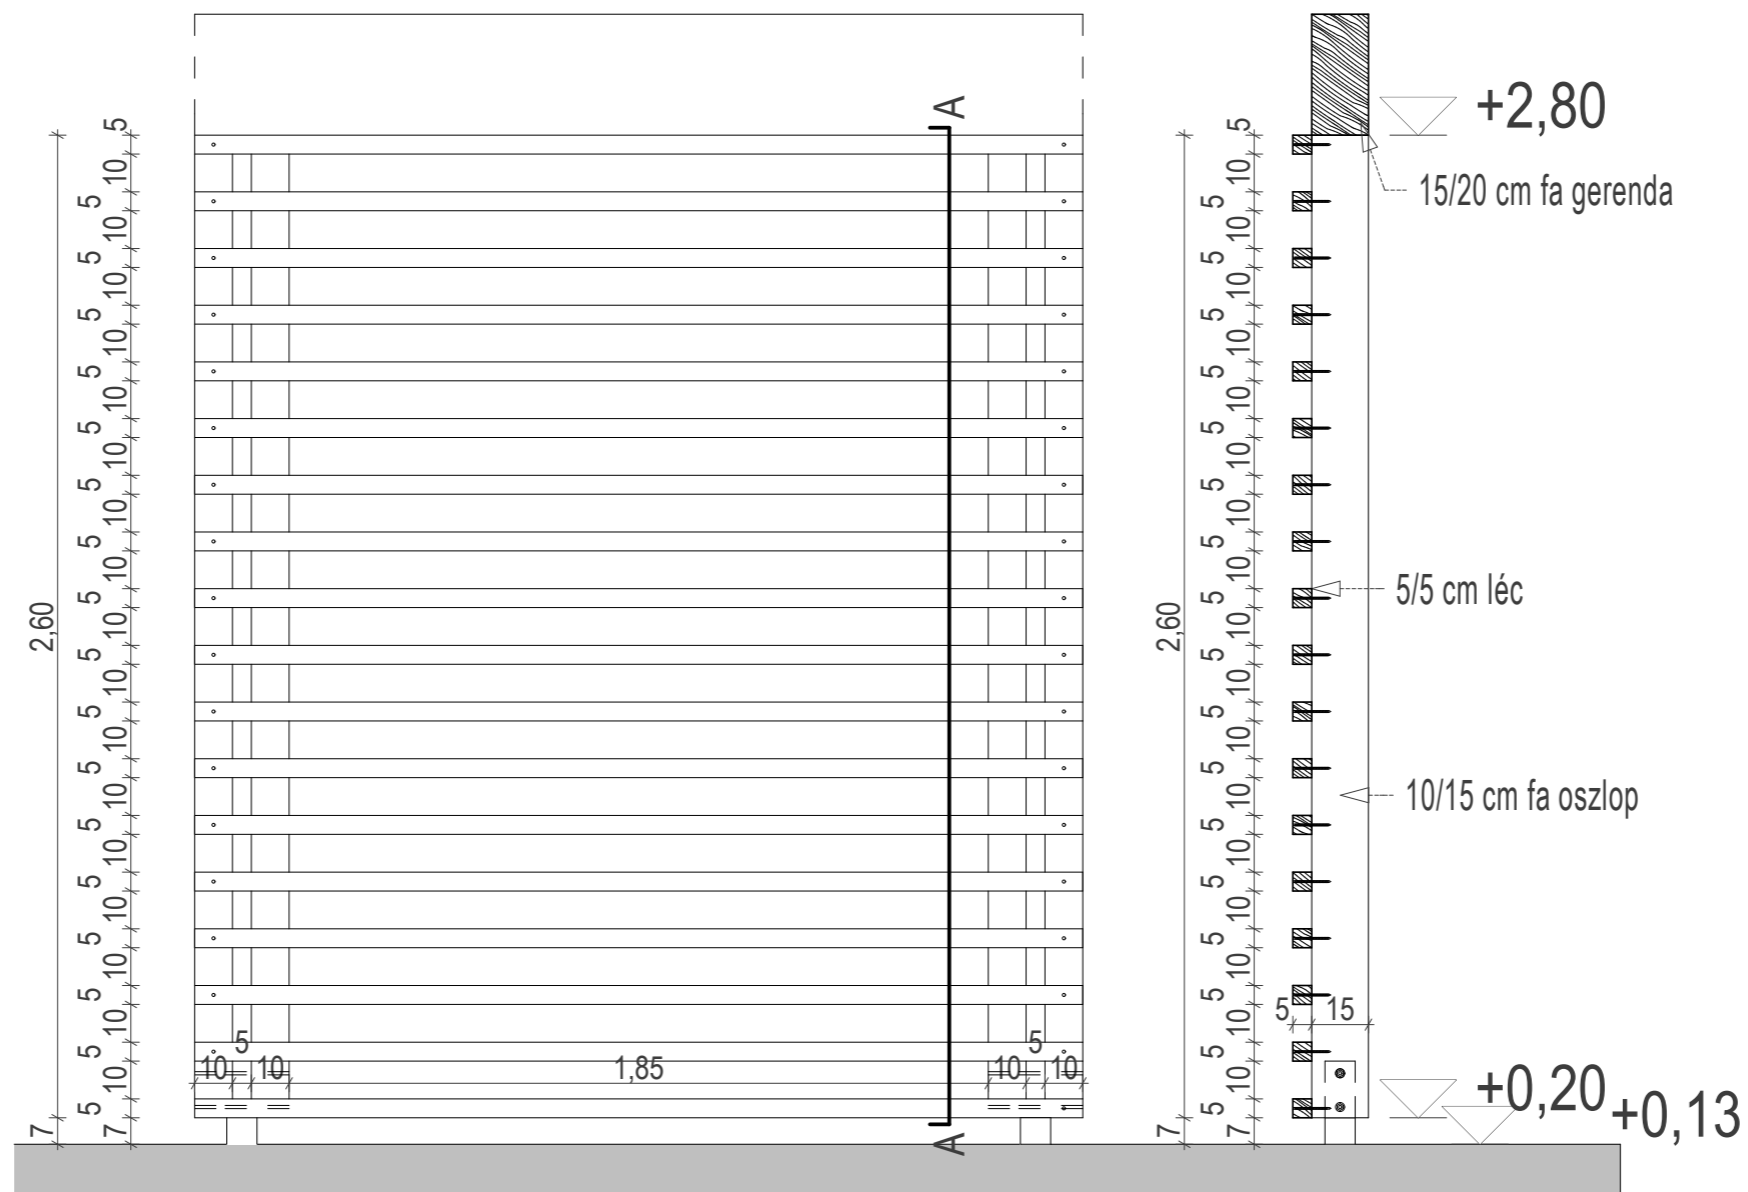

alaprész m 1:20

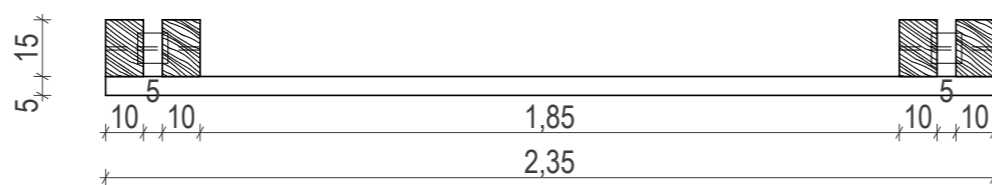

A NYÍLÁSMÉRETEK A HELYSZÍNEN ELLENŐRİZENDŐK!