ASZTALOS KONSZIGNÁCIÓ

HUMÁNSZOLGÁLTATÓ KÖZPONT ÉPÍTÉSZ KIVITELI TERVE

4241 Bocskaikert, Debreceni u. 118. hrsz.: 14354

FA LAMELLA

A2

nézetrajz m 1:20

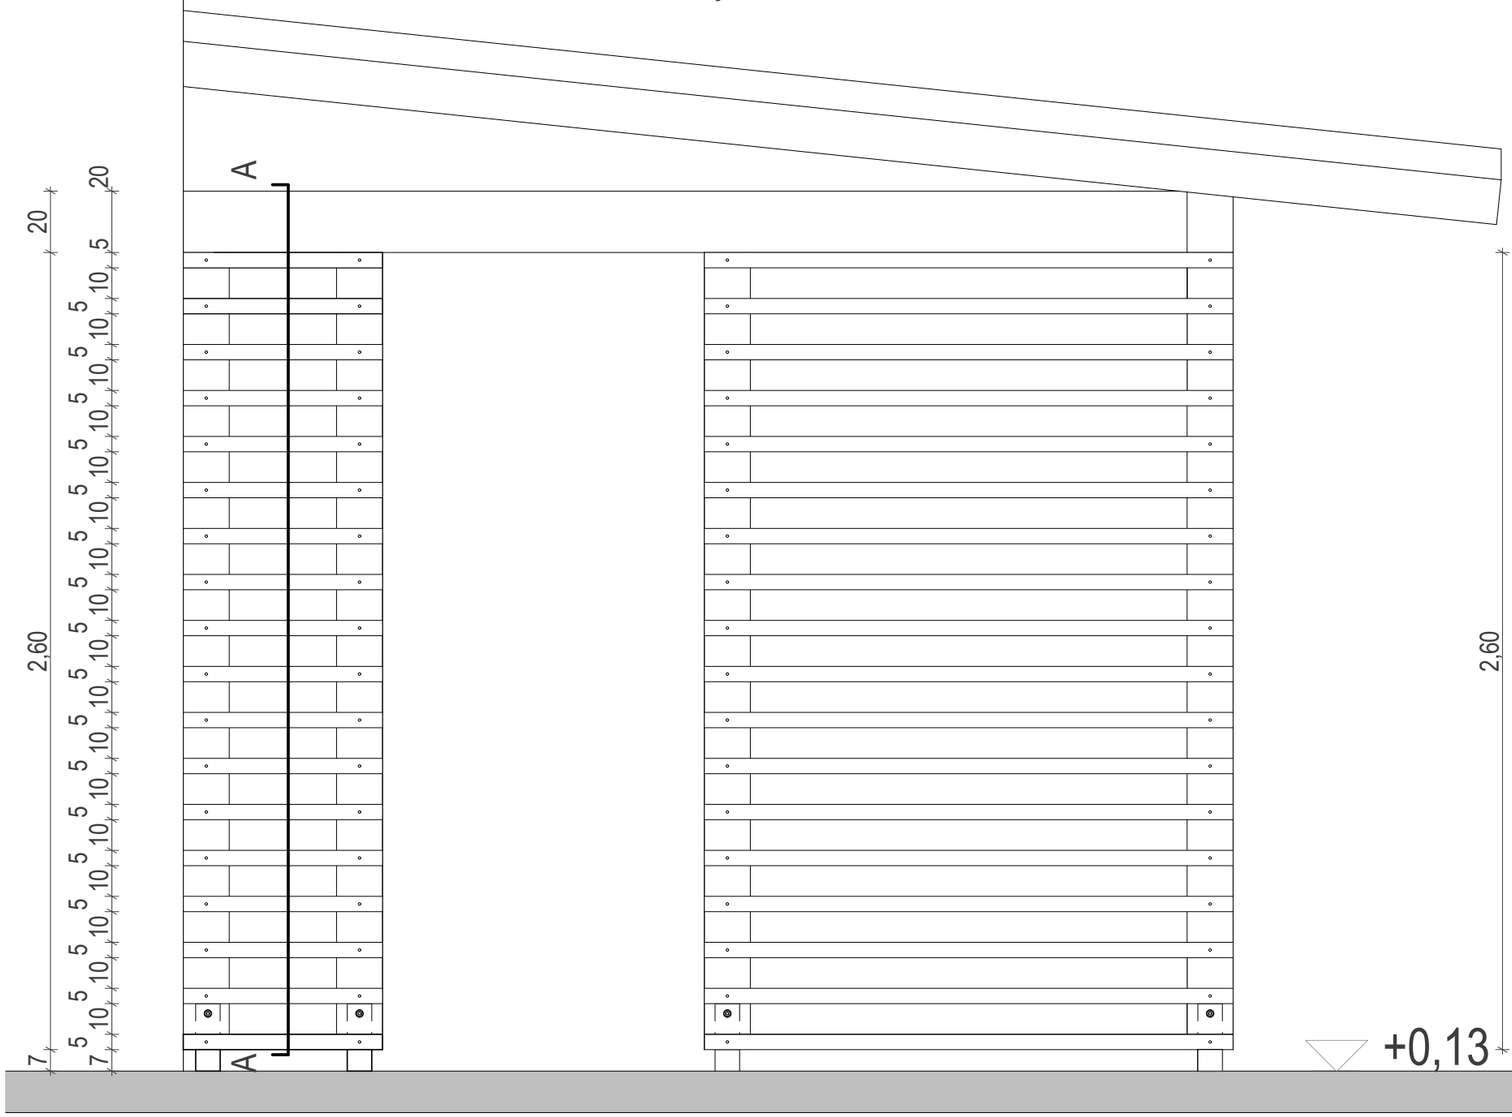

A-A metszet m 1:20

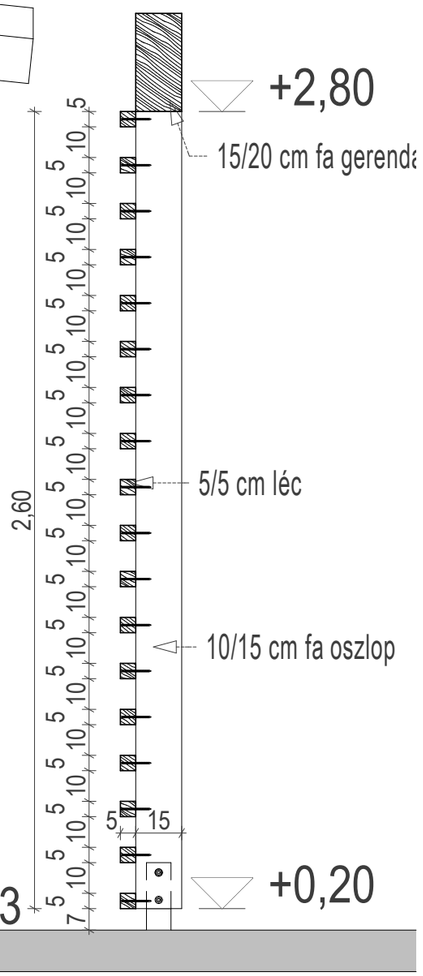

alaprajz m 1:20

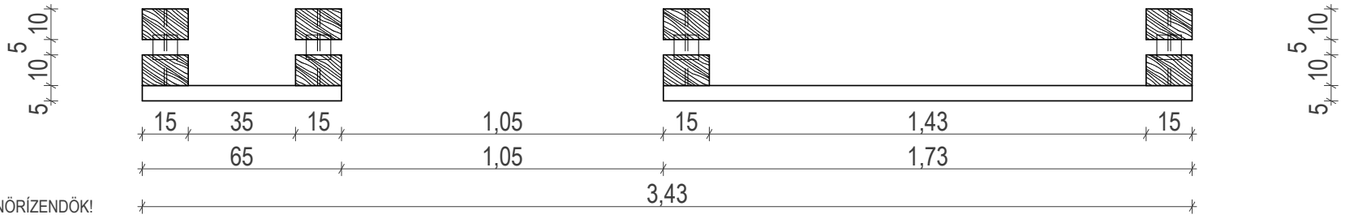

A NYÍLÁSMÉRETEK A HELYSZÍNEN ELLENŐRÍZENDŐK!