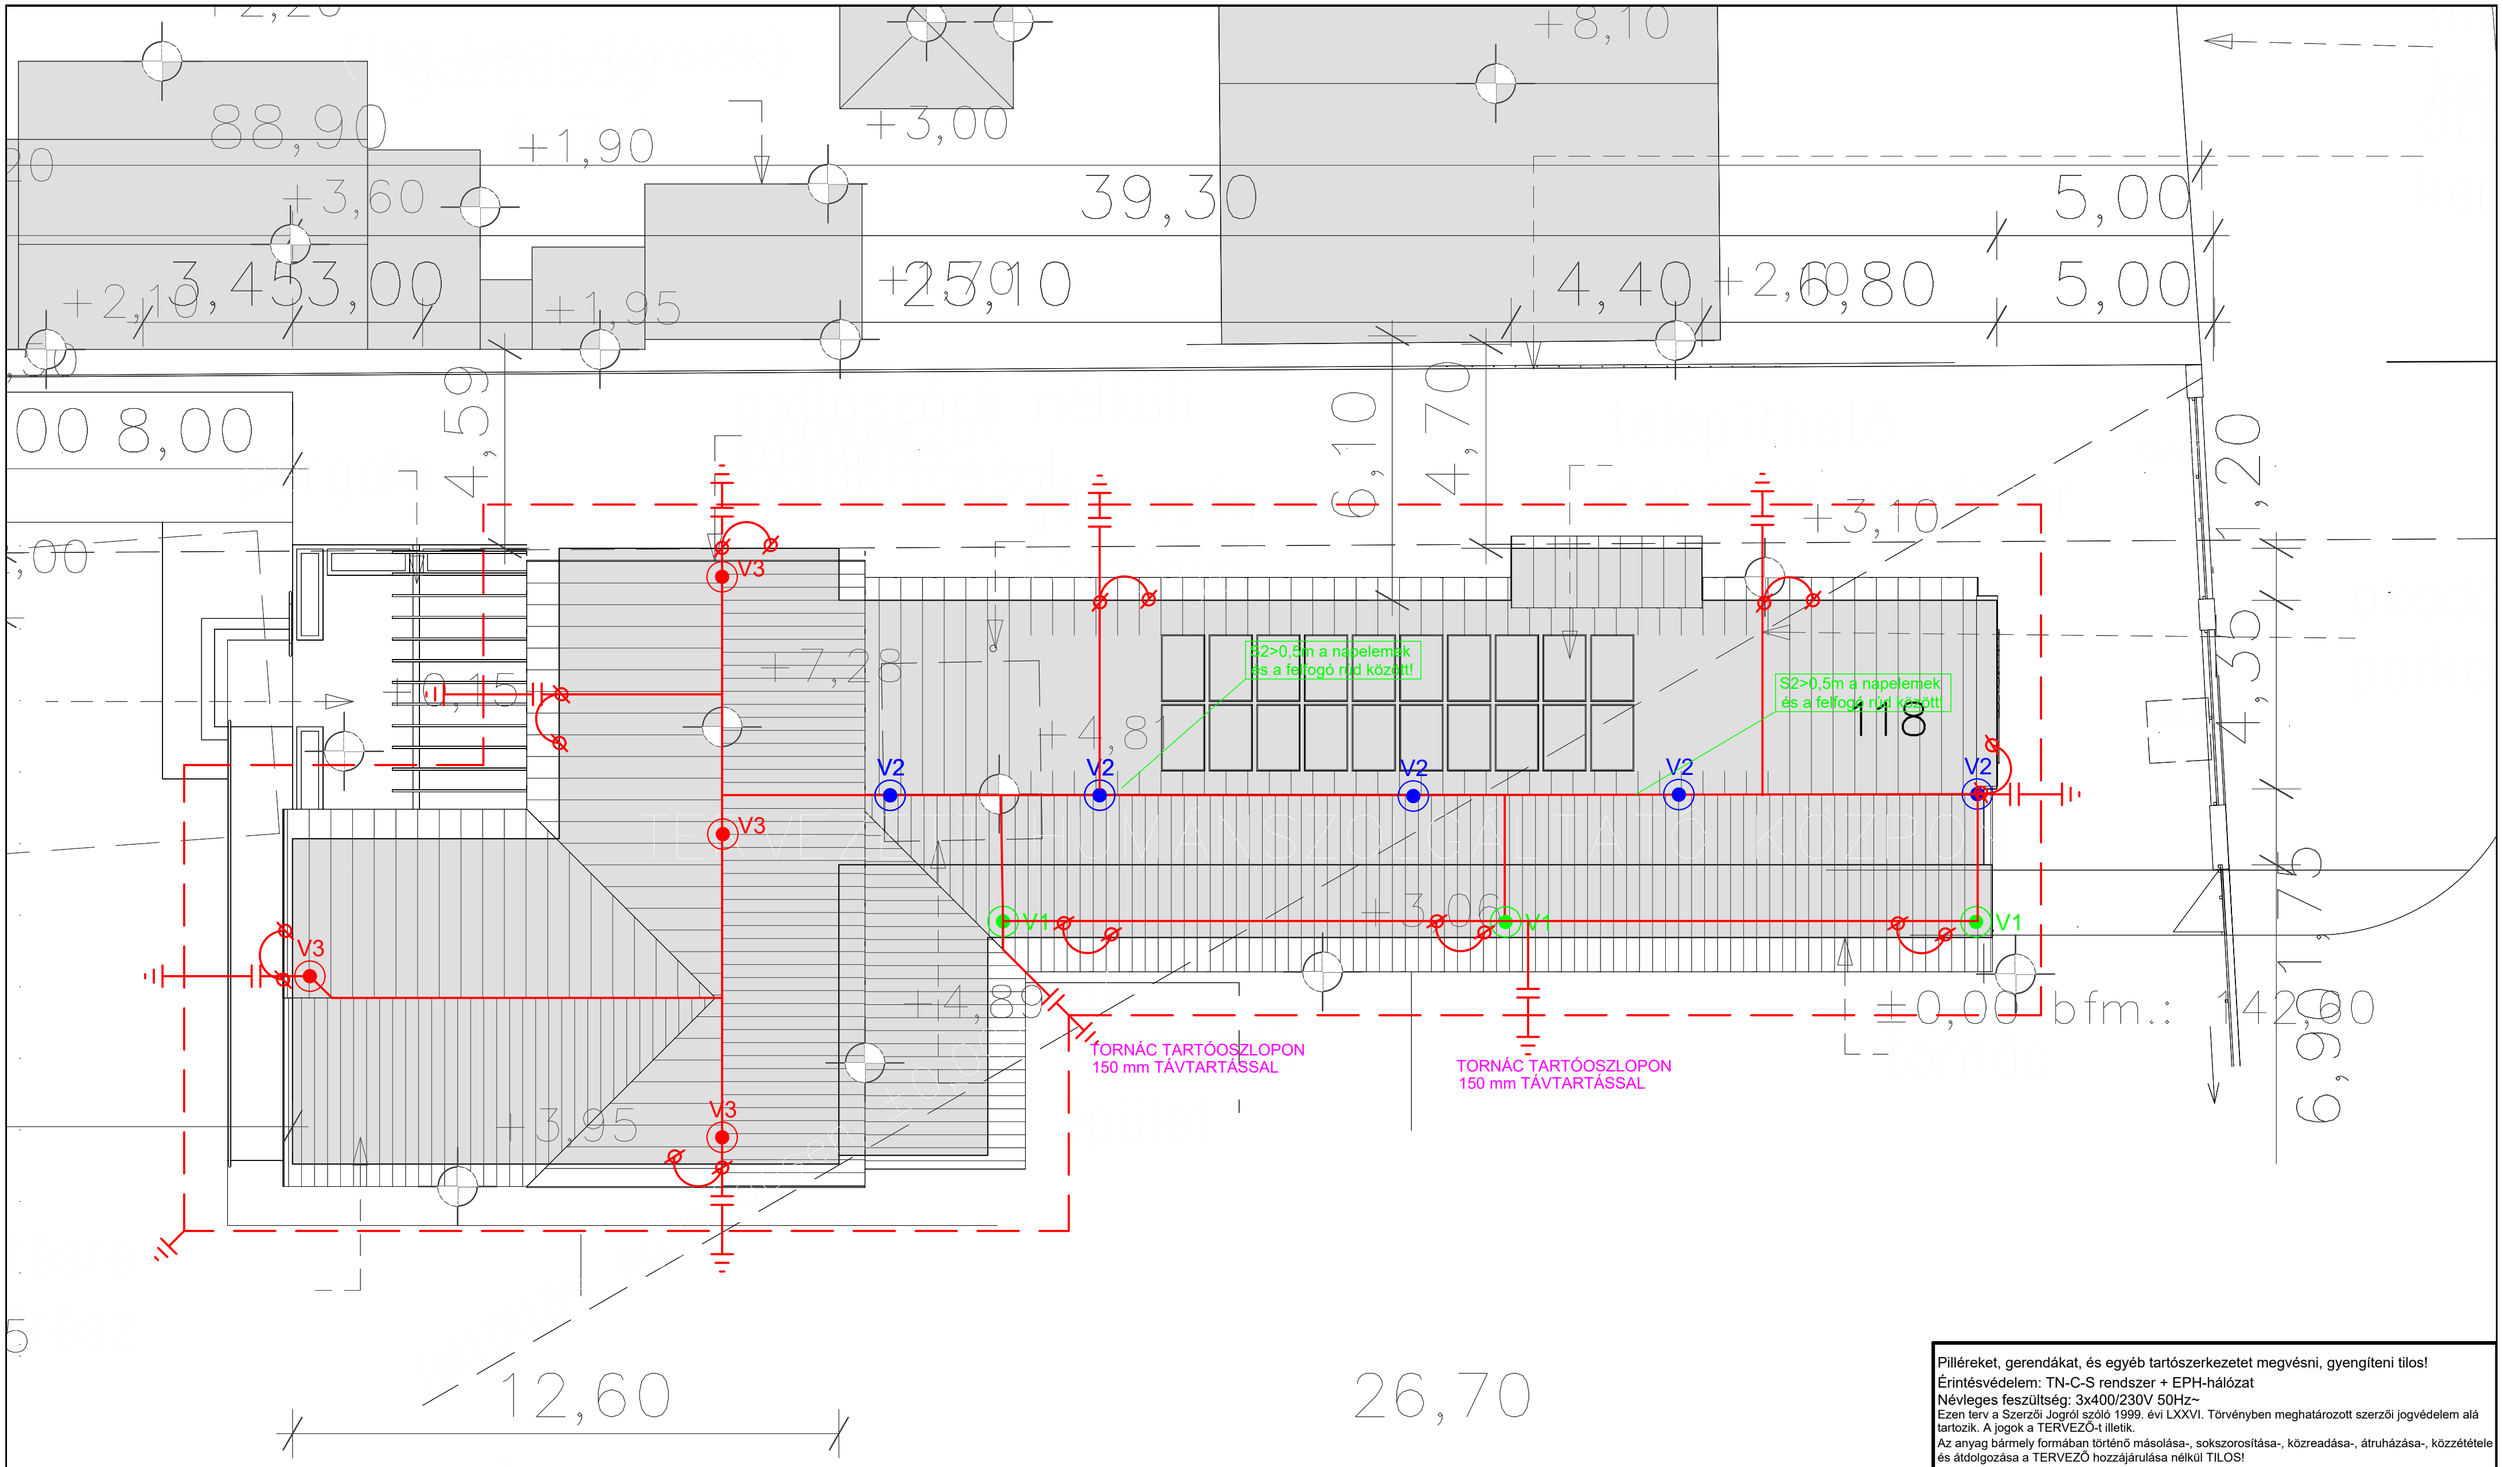

VILLÁMVÉDELMI RENDSZER (LIGHTING PROTECTION SYSTEM): LPS III

VILLÁMVÉDELMI SZINT: (LIGHTING PROTECTION LEVEL): LPL III-IV

SZERKESZTÉSI GÖRDÜLŐ GÖMB SUGARA: 45 m

Pilléreket, gerendákat, és egyéb tartószerkezetet megvésni, gyengíteni tilos!
Érintésvédelem: TN-C-S rendszer + EPH-hálózat
Névleges feszültség: 3x400/230V 50Hz~

Ezen terv a Szerzői Jogról szóló 1999. évi LXXVI. Törvényben meghatározott szerzői jogvédelem alá tartozik. A jogok a TERVEZŐ-t illetik.
Az anyag bármely formában történő másolása-, sokszorosítása-, közreadása-, átruházása-, közzététele és átdolgozása a TERVEZŐ hozzájárulása nélkül TILOS!

MEGBÍZÓ: BOCSKAIKERT KÖZSÉGI ÖNKORMÁNYZAT, 4241 Bocskaikert, Poroszlay u. 20.	TERVFAJTA: KIVITELI	
TERVEZŐ: PRIME ENERGIE KFT. 4025 DEBRECEN, ERZSÉBET U. 48 FSZ.2.	ELEKTROMOS TERVEZŐ: CZÉGÉ ZOLTÁN V/09-1095 VN-04/2012/03.	DÁTUM: 2016. SZEPTEMBER
TERV MEGNEVEZÉSE: HumánSzolgáltató központ 42411 Bocskaikert, Debreceni utca 11. Hrsz.:14354	SZERKESZTŐK: KEREKES LÁSZLÓ, ÁRVA ERNŐ	LÉPTÉK: M= 100
		MUNKASZÁM: PE-160913
		REVIZIÓ: 0.
RAJZ MEGNEVEZÉSE: VILLÁMVÉDELMI SZERELÉSI TERV	ÉPÍTÉSZ TERVEZŐ: BÍRÓ BÉLA É 01-3832/13	RAJZSZÁM: GE-3
	GÉPÉSZ TERVEZŐ: LAKATOS IMRE G-T/09-0105	