


északi homlokzat



TERVEZETT LAKÓÉPÜLET HOMLOKZATI KIALAKÍTÁSA:

- | | |
|---|-------------------------|
| 1. wienerberger terca lapka burkolat | - pastorage |
| 2. baumit 2k kapart homlokzati nemesvakolat | - 0019 tört fehér |
| 3. baumit 2k kapart homlokzati nemesvakolat | - 0562 barna |
| 4. műanyag nyílászáró | - dió színű fóliázással |
| 5. koracél szerkezet | - fémszín |
| 6. látszó fa szerkezet | - dió |
| 7. lindab 0,7mm ereszcsontra | - 087 sötét szürke |
| 8. terrán synus cserépfedés | - sötétbarna |
| 9. lindab 0,7mm korcolt fémlemez fedés | - 087 sötét szürke |

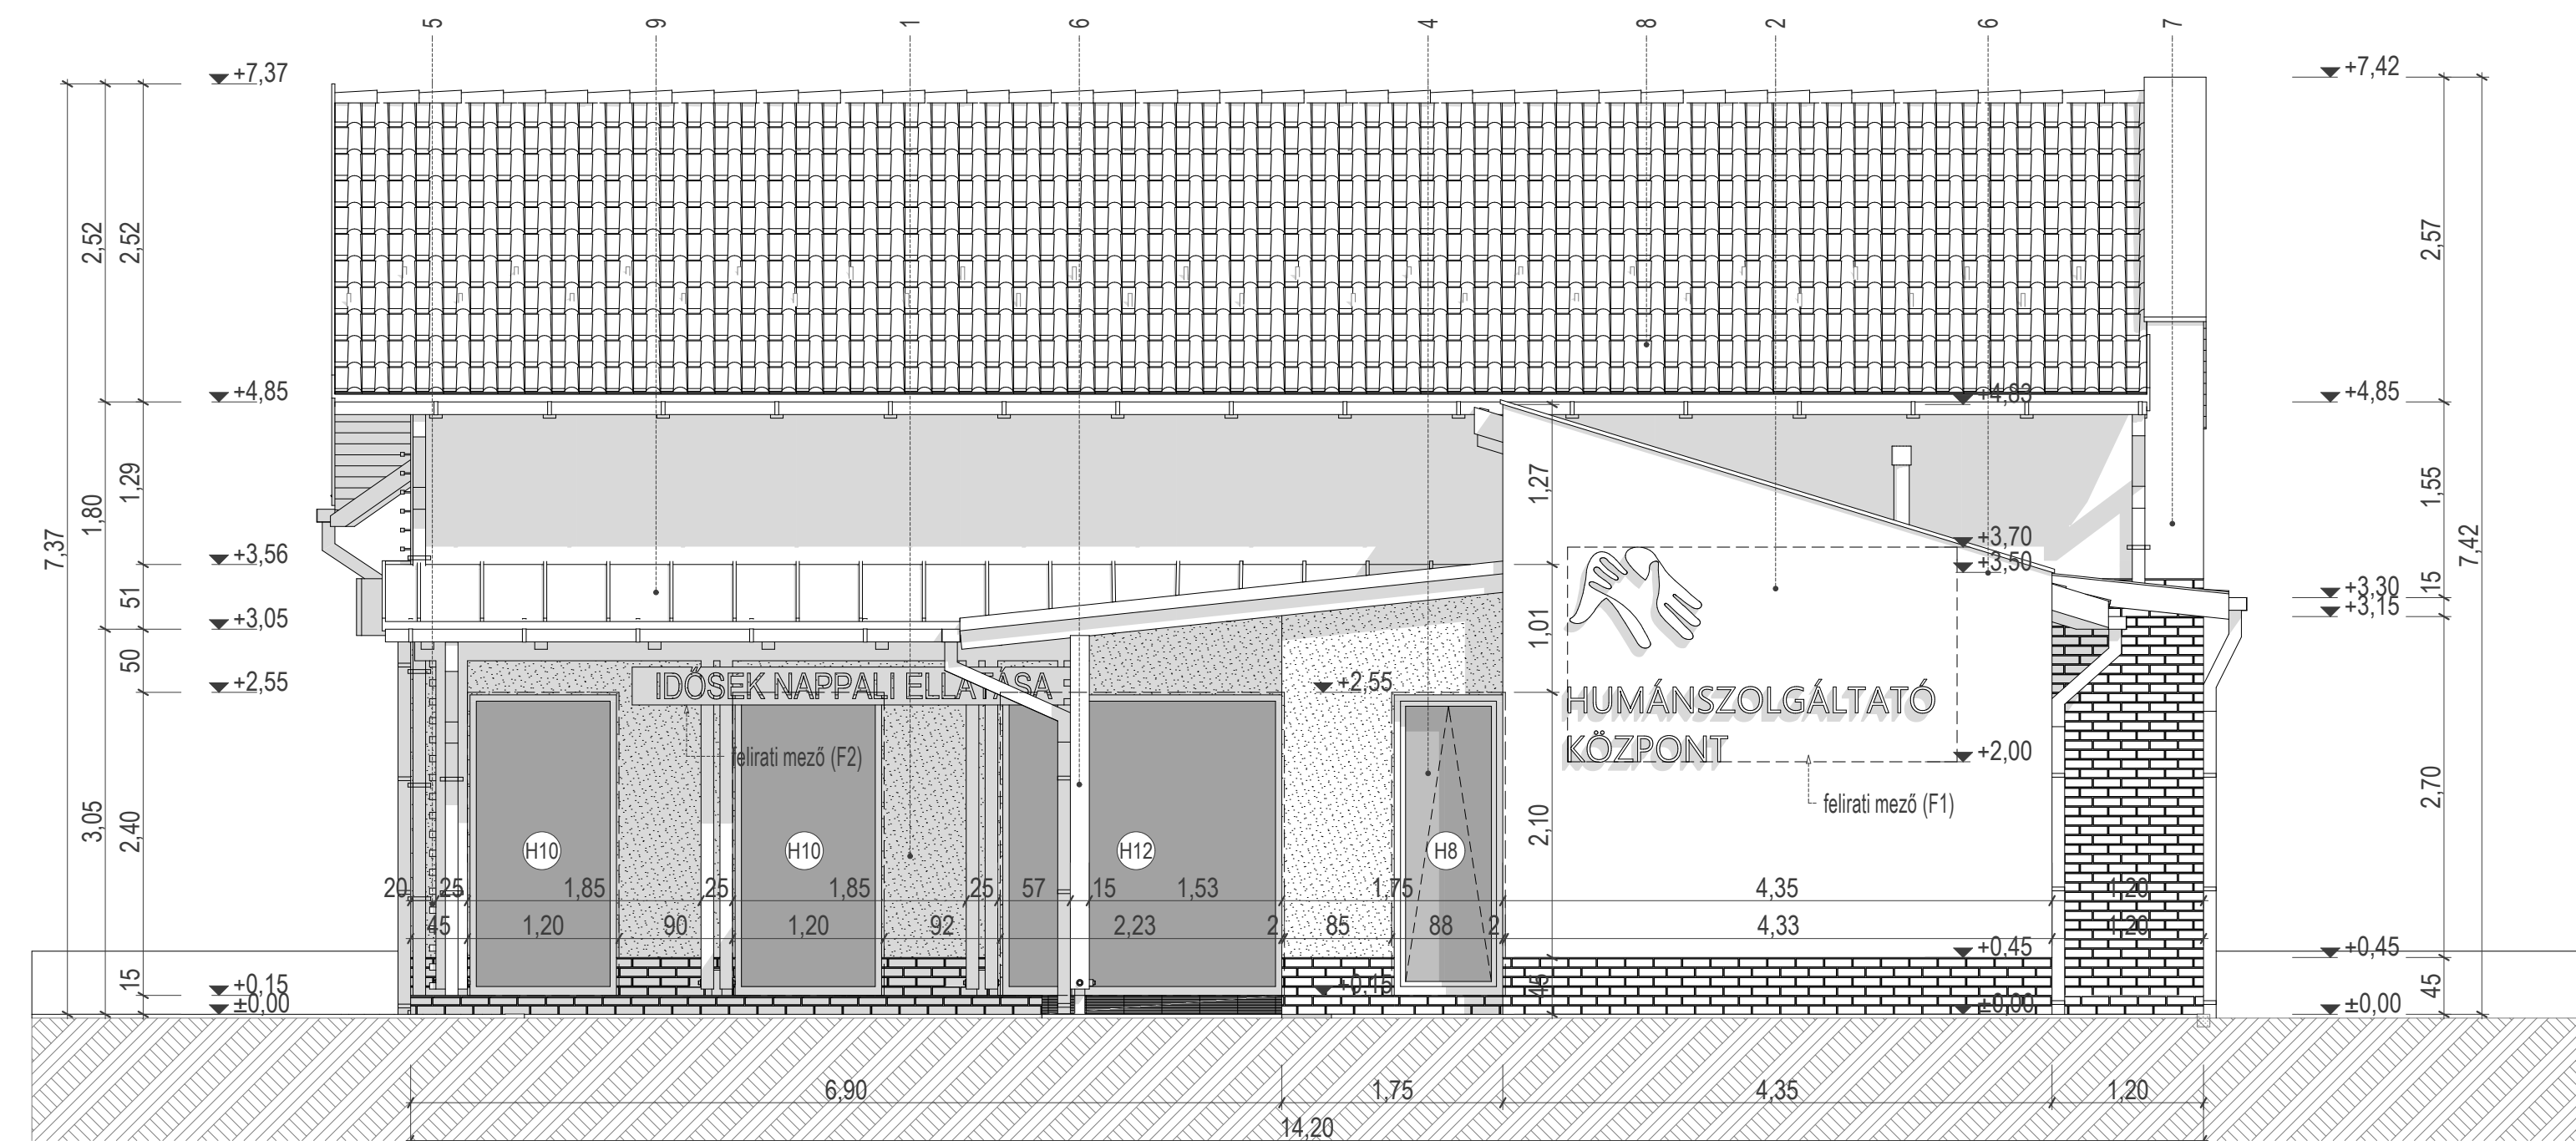

nyugati homlokzat

felirat konzignáció

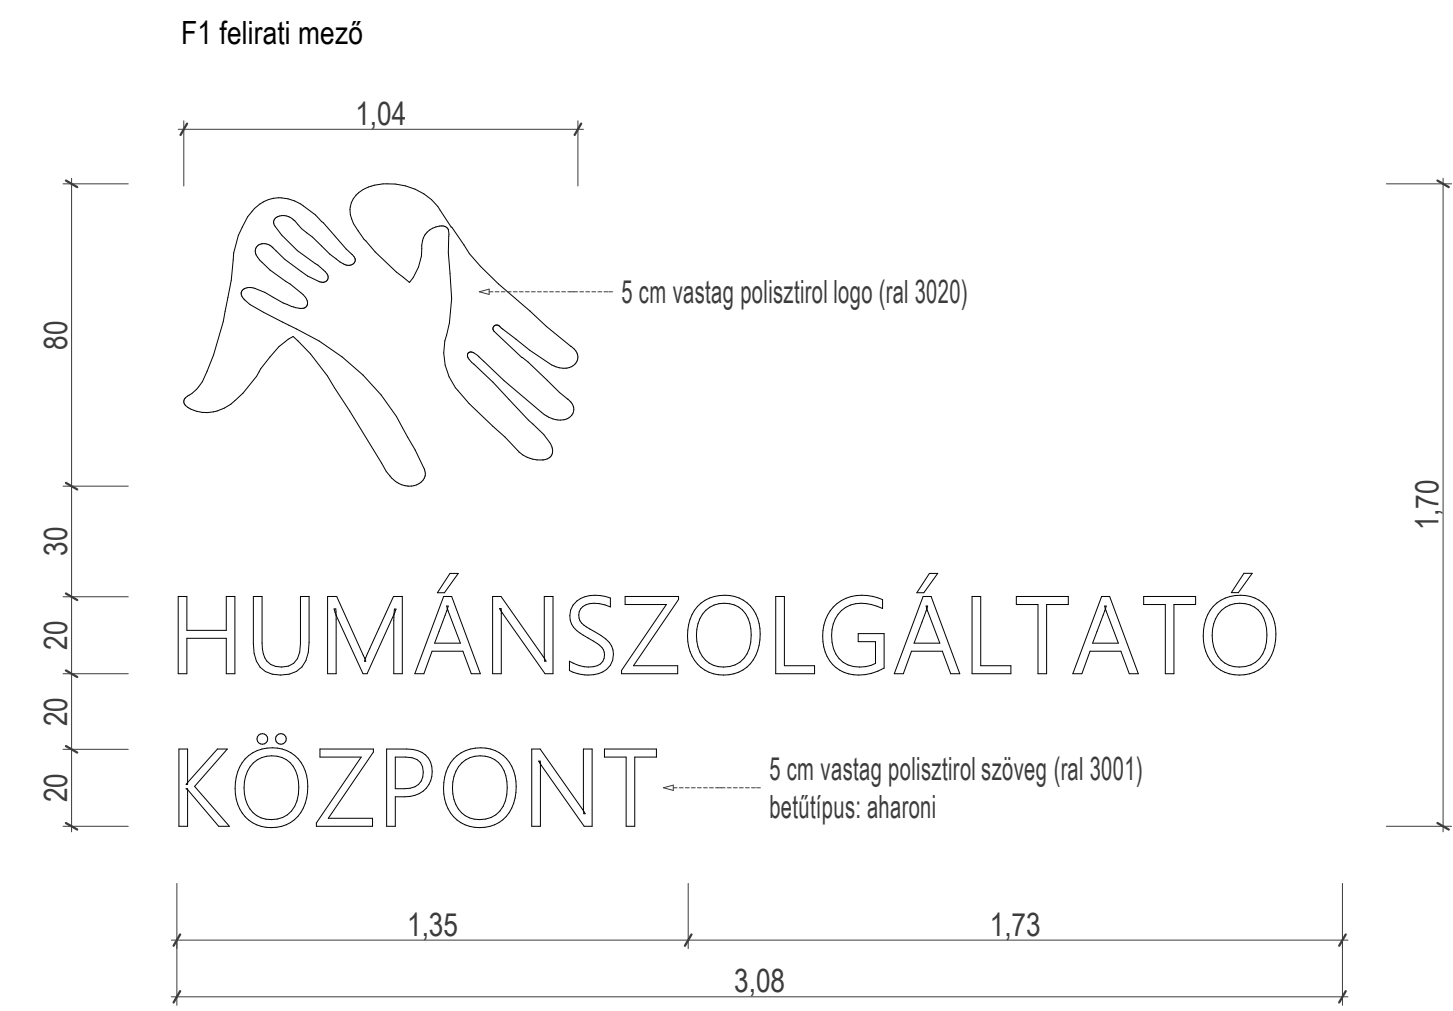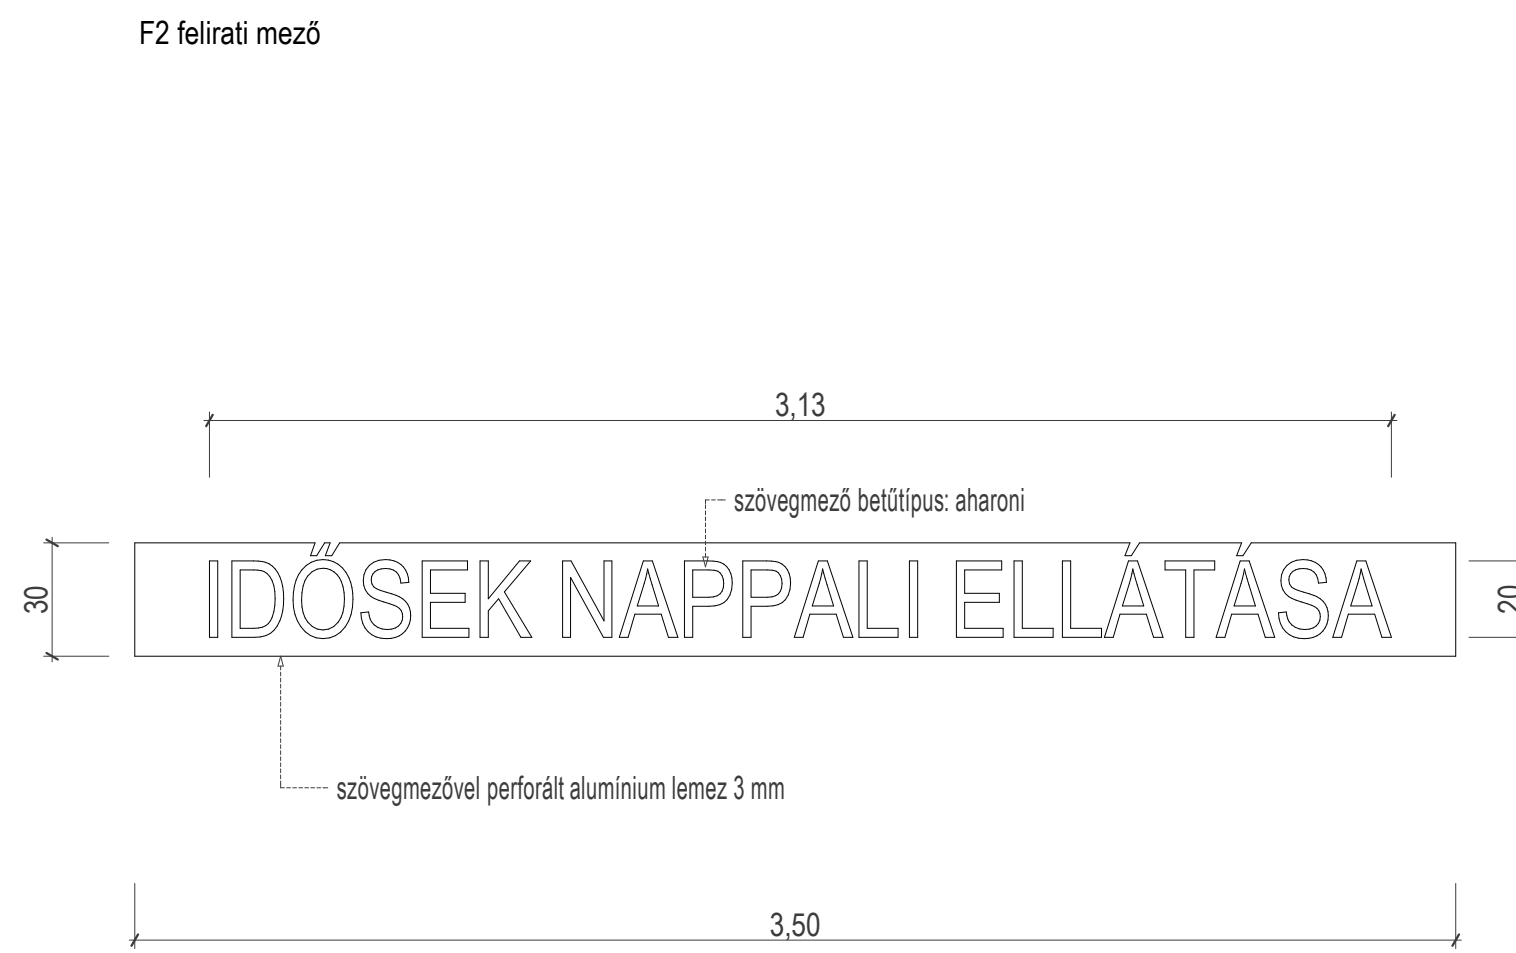

A TERV A BIRÓ ÉS TÁRSA ÉPÍTÉSZIRODA KFT. SAJÁT SZELLEMI TERMÉKE.
 FELHASZNÁLNI CSAK A TERVEZŐ HOZZÁJÁRULÁSÁVAL LEHETSÉGES!
 A TERV CSAK STATIKAI ELEKTROMOS ÉS GÉPÉSZETI KIVETELI TERVELL
 EGYÜTT ÉRVÉNYES!

INDEX	VÁLTOZÁS	NÉV, ALÁÍRÁS	DÁTUM

KIVITELEZÉSI TERVDOKUMENTÁCIÓ			
		HUMÁNSZOLGÁLTATÓ KÖZPONT ÉPÍTÉSI KIVETELI TERVE	
építési hely: 4241 Bockskert, Debreceni u. 118. hrsz.: 14354	építési: Bockskert Községi Önkormányzat 4241 Bockskert, Poroszlay u. 20.		
HOMLOKZATOK I.			
tervező: Biro Béla okl. építésmérnök E 01 3832			
csomag szerkesztő: Váry Róbert okl. gépészmérnök I/01-003	dátum: 2016. 09. 15.	építésvezető: Lakatos Imre okl. gépészmérnök I/01-003	méretarány: M=1:50, 1:20
építésvezető: Cságyi Zoltán okl. alváztervező I/01-003	rajzszám: K-04	tisztelettel: Kuffa Lajos szakmai vezető	rajzszám: M-150, 120
projektmenedzser: Gertha Tibor mérnöki asszisztens	rajzszám: K-04	rajzszám: M-150, 120	rajzszám: M-150, 120