


déli homlokzat

TERVEZETT LAKÓÉPÜLET HOMLOKZATI KIALAKÍTÁSA:

- | | |
|---|-------------------------|
| 1. wienerberger terca lapka burkolat | - pasturale |
| 2. baumit 2k kapart homlokzati nemesvakolat | - 0019 tört fehér |
| 3. baumit 2k kapart homlokzati nemesvakolat | - 0562 barna |
| 4. műanyag nyílászáró | - dió színű fóliázással |
| 5. koracél szerkezet | - fémszín |
| 6. látszó fa szerkezet | - dió |
| 7. lindab 0,7mm ereszcsonna | - 087 sötét szürke |
| 8. terrán synus cserépfedés | - sötétbarna |
| 9. lindab 0,7mm korcolt fémlemez fedés | - 087 sötét szürke |

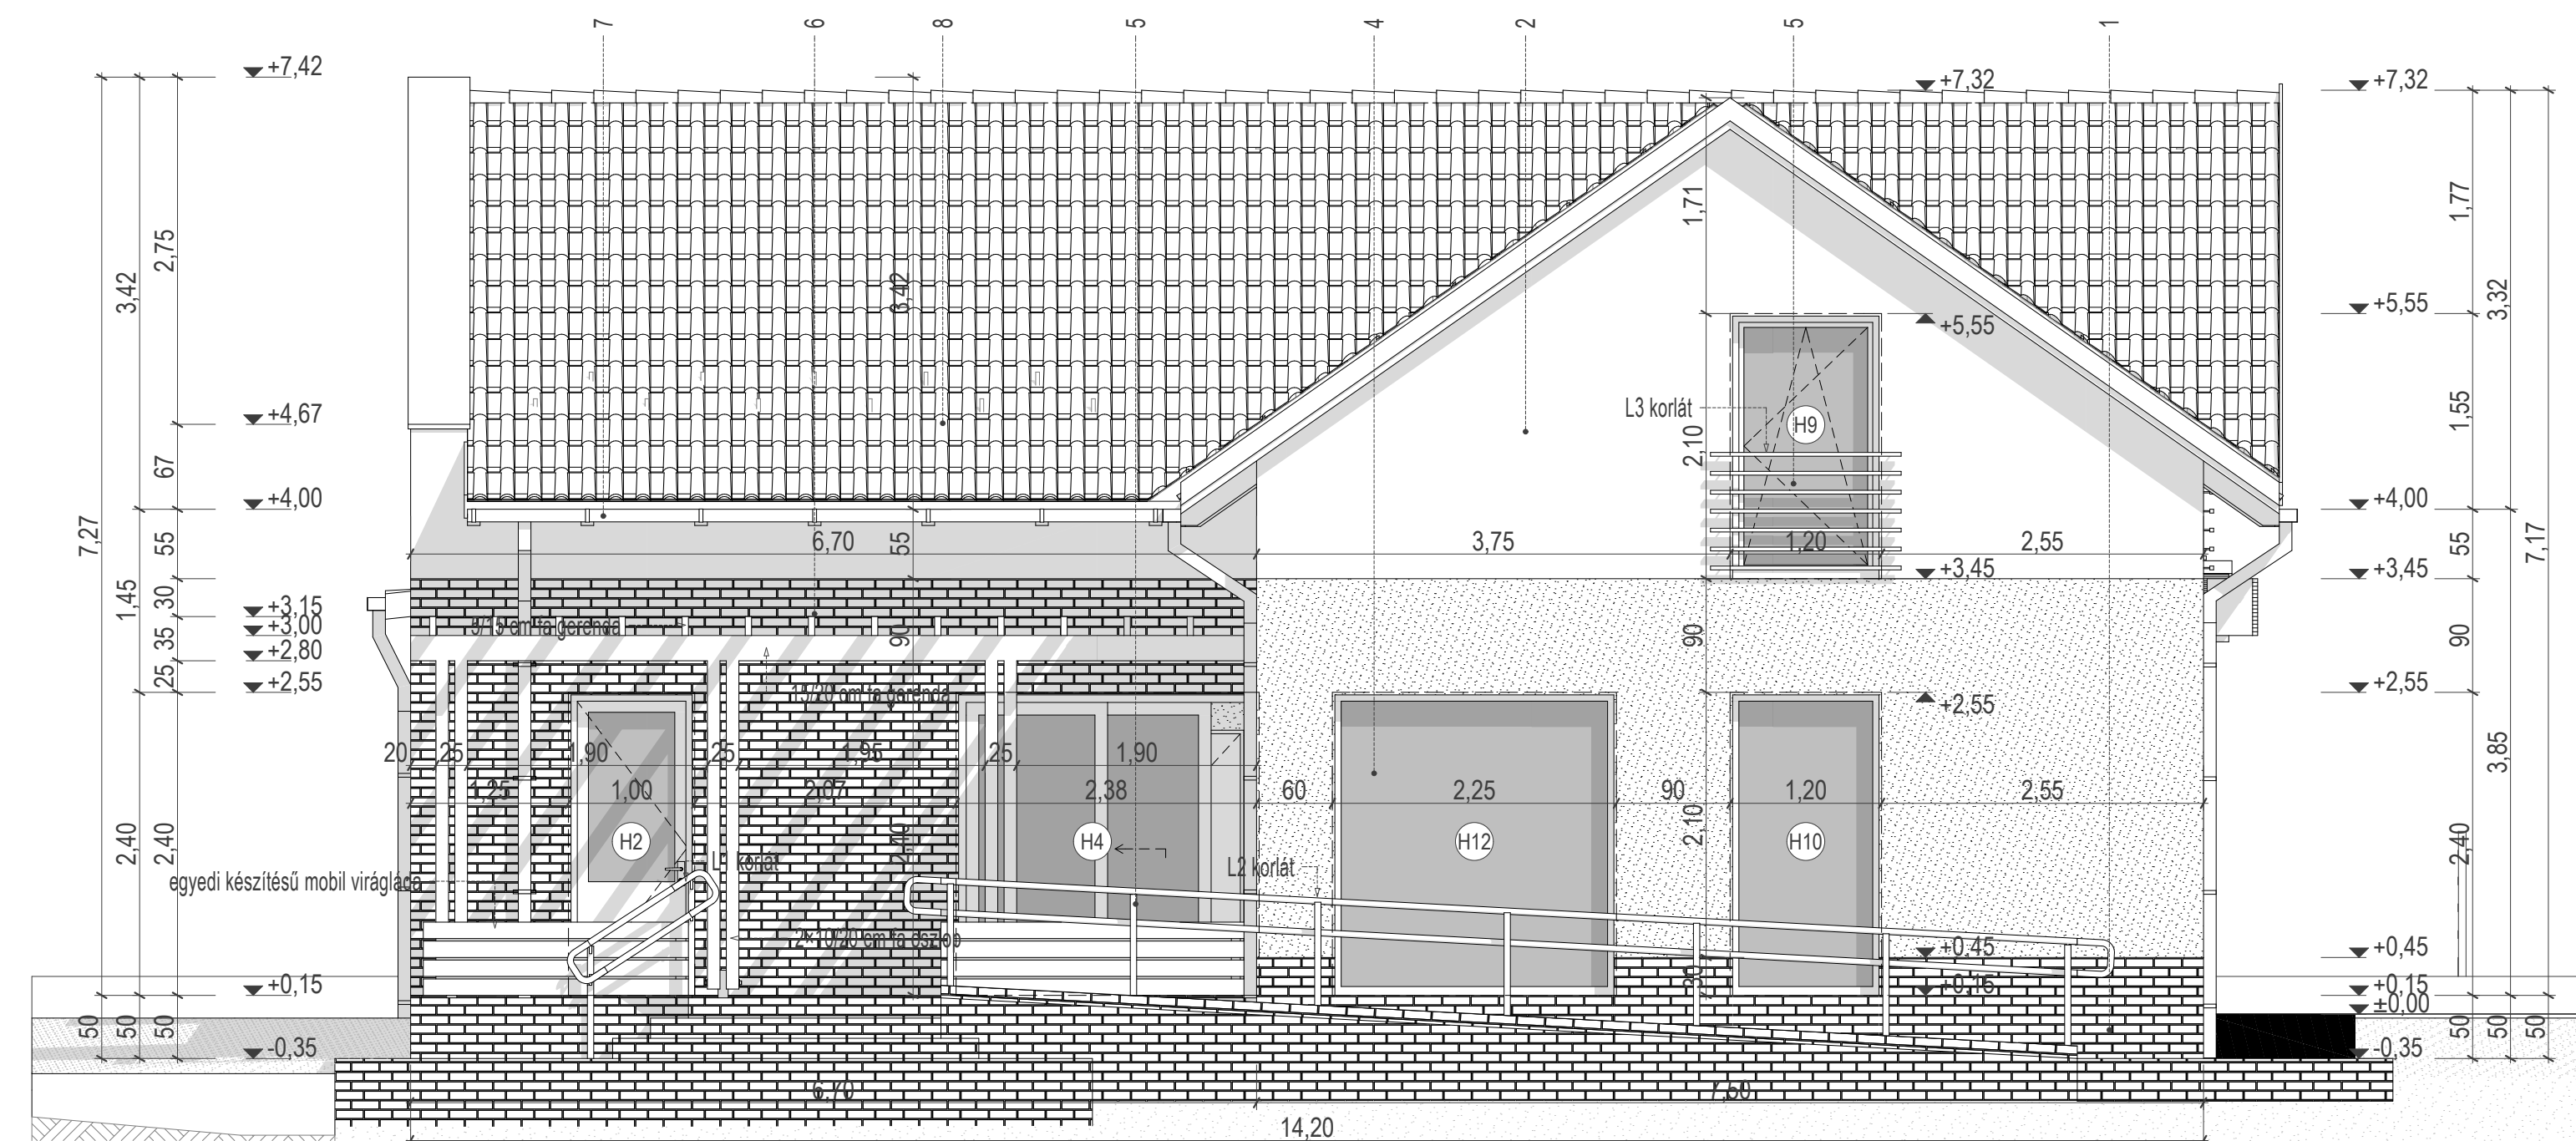

keleti homlokzat

A TERV A BÍRÓ ÉS TÁRSA ÉPÍTÉSZIRODA KFT. SAJÁT SZELLEMI TERMÉKE.
 FELHASZNÁLNI CSAK A TERVEZŐ HOZZÁJÁRULÁSÁVAL LEHETŐSÉGI!
 A TERV CSAK STATIKAI, ELEKTROMOS ÉS GÉPÉSZETI KIVETELI TERVELL
 EGYÜTT ÉRVÉNYES!

INDEX	VÁLTOZÁS	NÉV, ALÁÍRÁS	DÁTUM

KIVITELEZÉSI TERVDOKUMENTÁCIÓ

	HUMÁNSZOLGÁLTATÓ KÖZPONT ÉPÍTÉSI KIVETELI TERVE
	4241 Bockskert, Debreceni u. 118. hrsz.: 14354
Bockskert Községi Önkormányzat 4241 Bockskert, Poroszlay u. 20.	

HOMLOKZATOK II.	
Bórá Béla öki. építész-mérnök E 01 3832	

tervező: Bórá Béla ellenőrző: Lakatos Irén építésvezető: Csézy Zoltán tisztelettel: Kuffa Lajos projektmenedzser: Gertha Tibor	dátum: 2016. 09. 15. méretarány: M=1:50 rajtszám: K-05
--	--