


LAKATOS KONSZIGNÁCIÓ

HUMÁNSZOLGÁLTATÓ KÖZPONT ÉPÍTÉSZ KIVITELI TERVE
4241 Bocskai kert, Debreceni u. 118. hrsz.: 14354


KORLÁT

nézetrajz m 1:50


L1-2

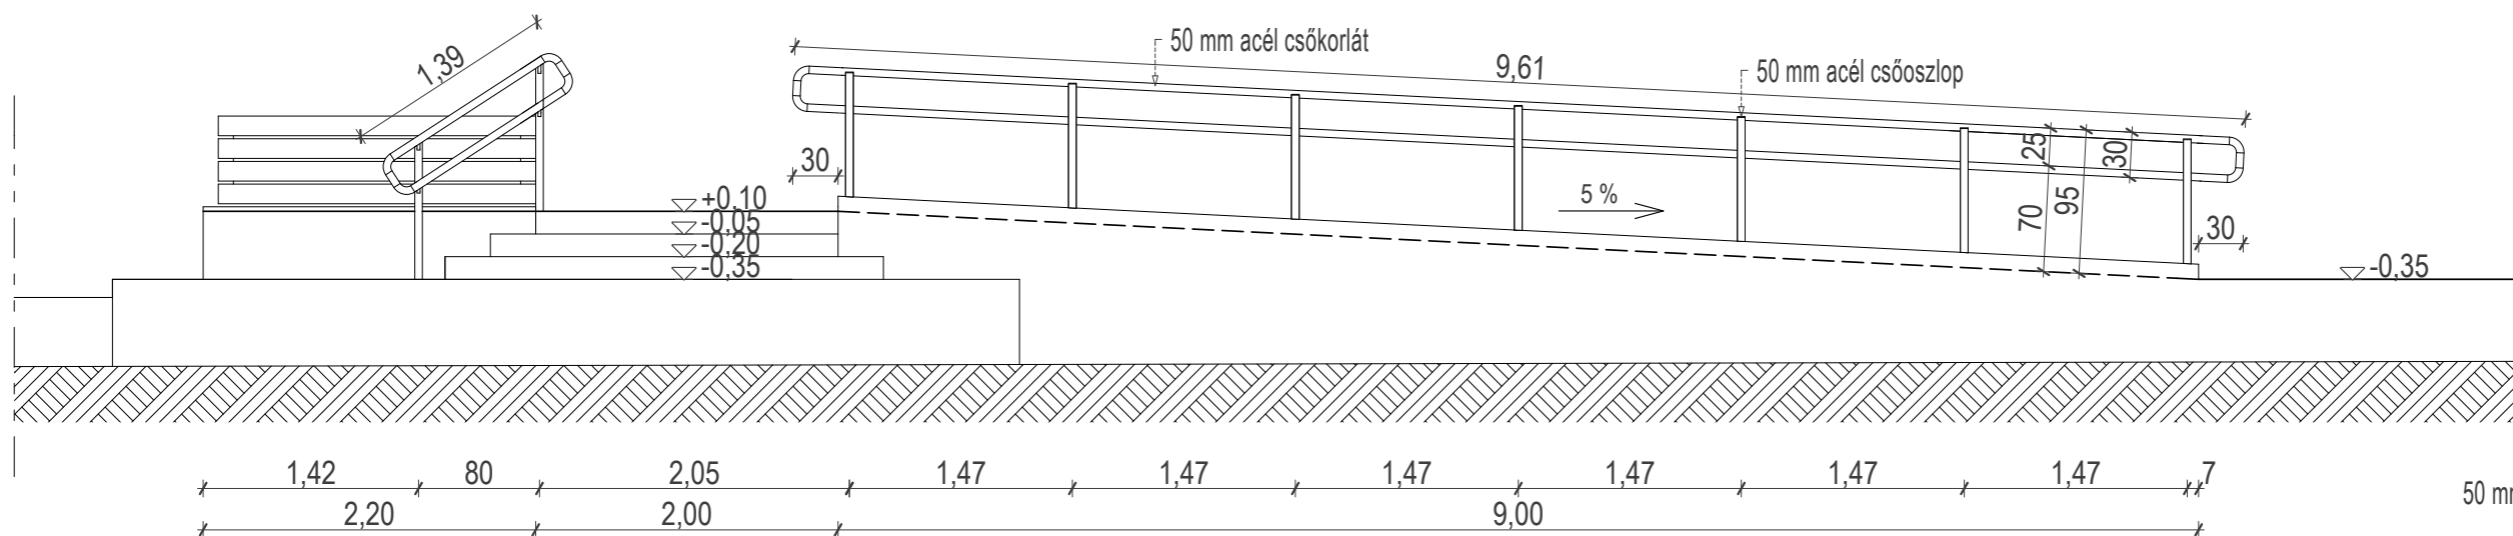

metszet m 1:20

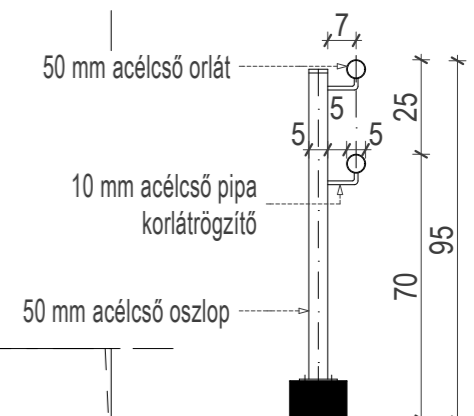

alaprajz m 1:50

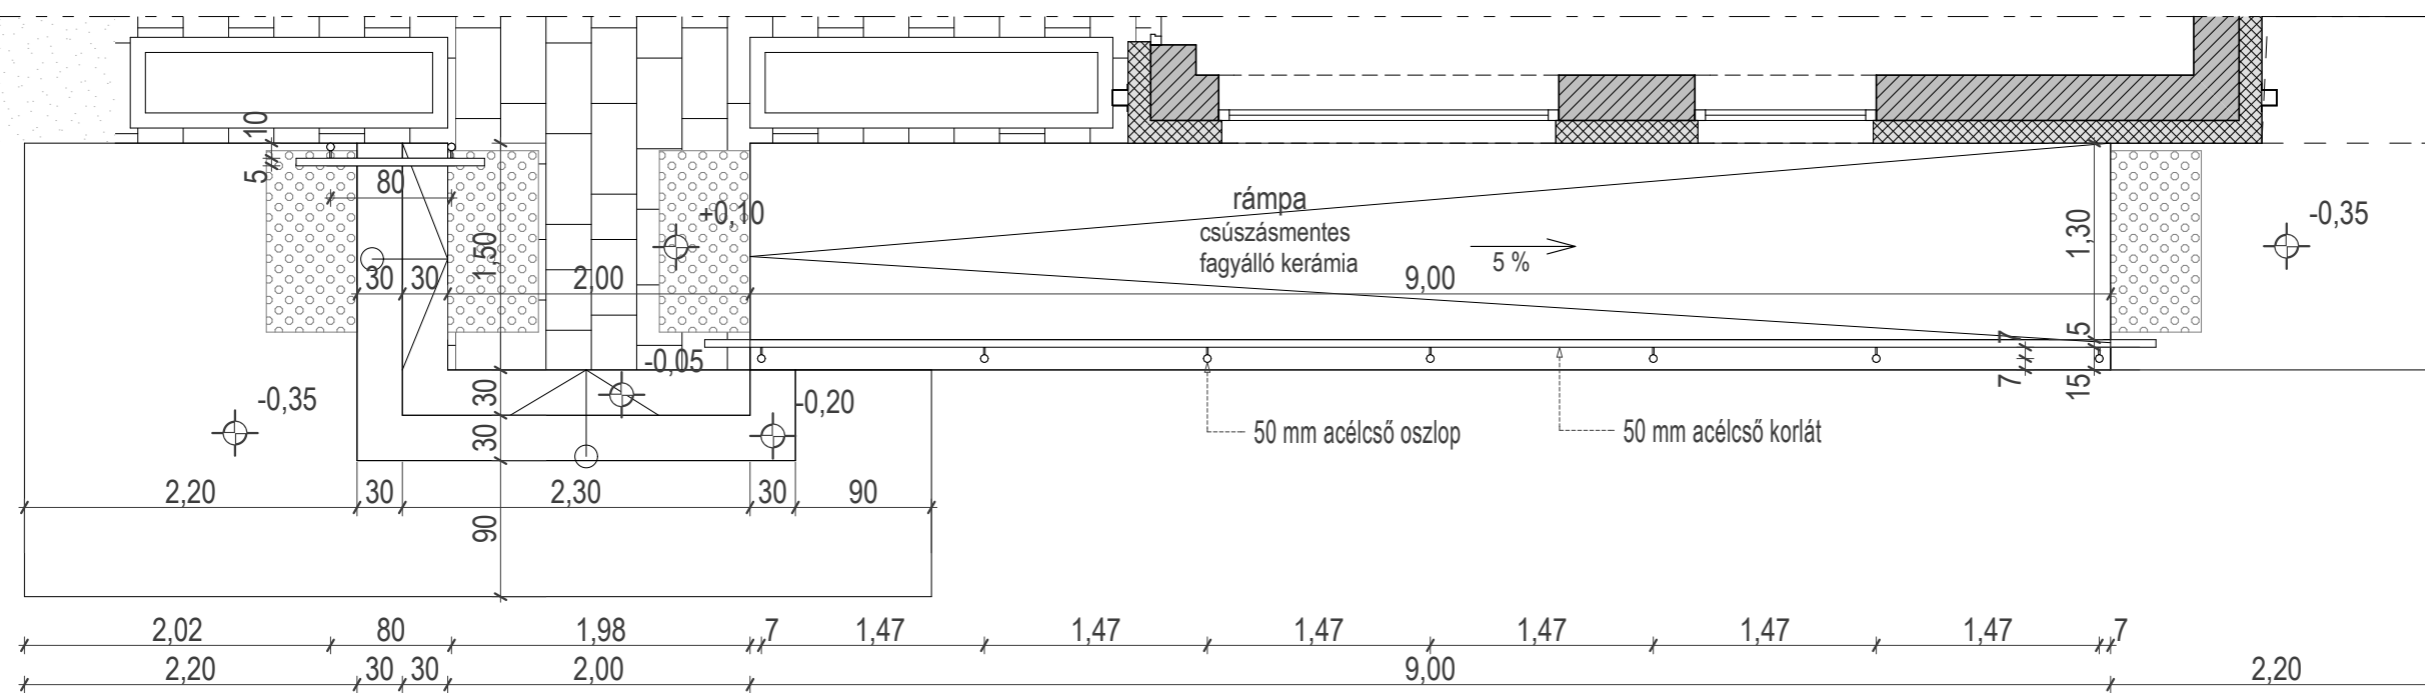

A NYÍLÁSMÉRETEK A HELYSZÍNEN ELLENŐRİZENDŐK!