


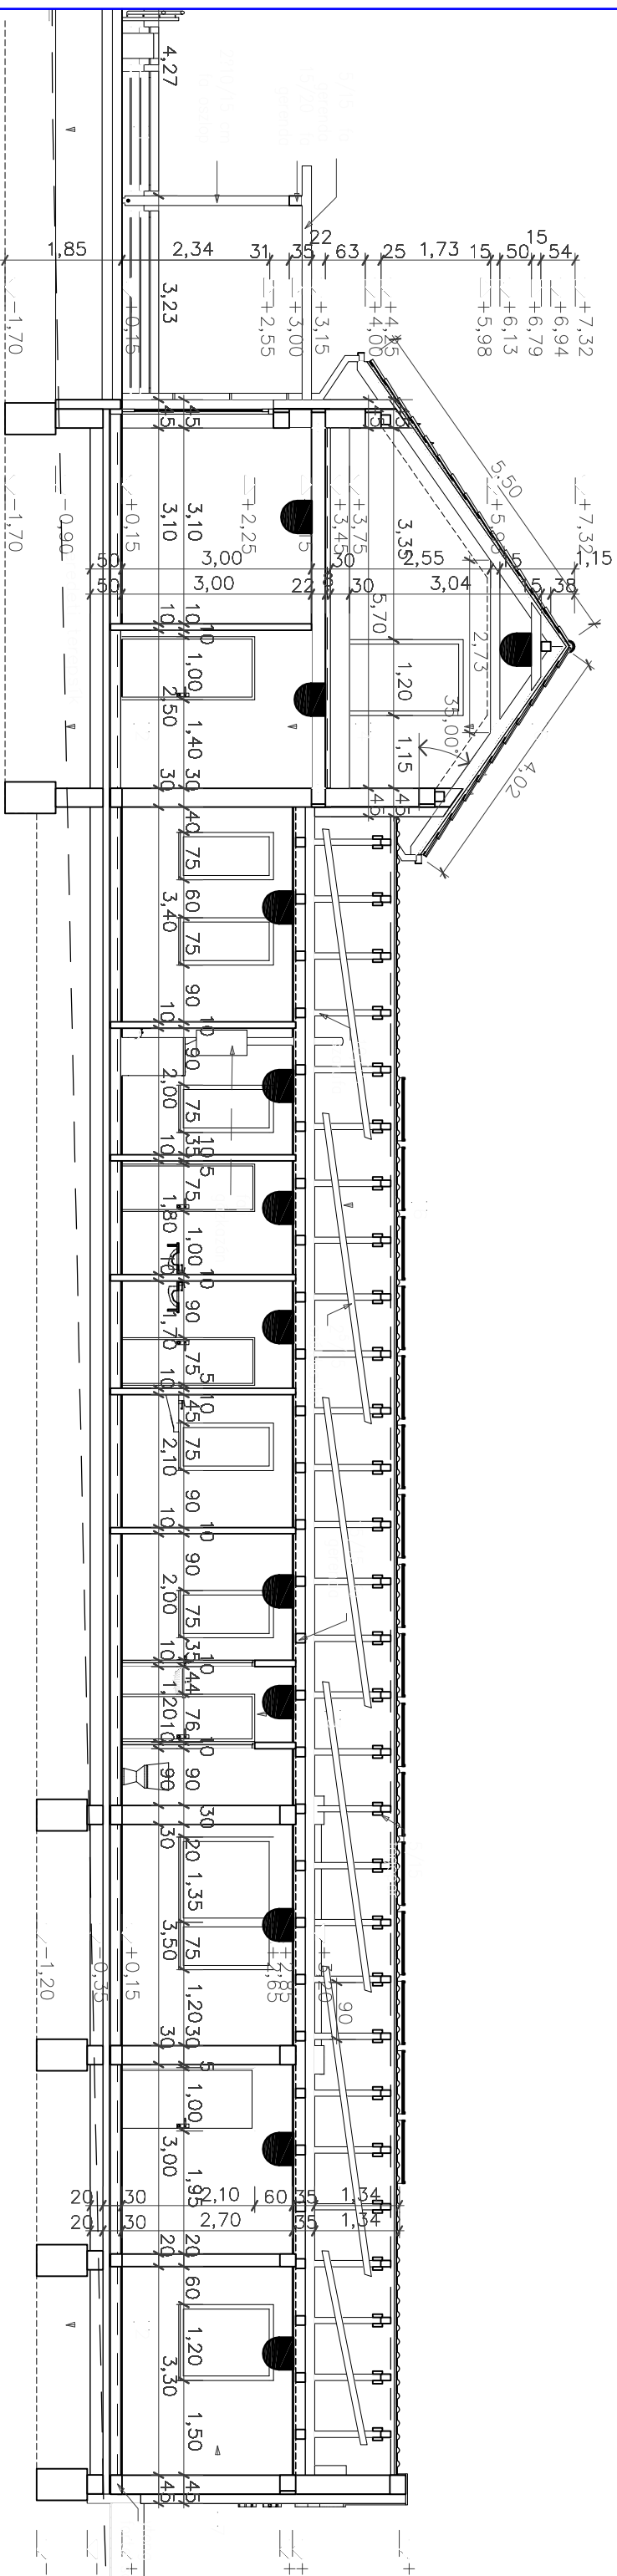

érzékelő

Generál Tervező: BLRÓ ÉS TÁRSA ÉPÍTÉSZIRODA Kft. 4029 DEBRECEN, Laktanya u. 28.	Építető: Bocskaiert Községi Önkormányzat, 4241 Bocskaiert, Poroszlay u. 20.	Tervező: KISS GÁBOR V-17/09-0804, 4029 Debrecen, Csapó u. 92. kiss-gabor@kiss-gabor.hu	Tervfajta: ENG-KIV
Szakág: TŰZJELZŐ	Rajz: A-A METSZET	Tervszám: 2016/ 4T	
Méretarány: 1:100	Terv: HUMÁNSZOLGÁLTATÓ KÖZPONT 4241 Bocskaiert, Debreceni u. 118. HRSZ.: 14354	Rajzszám: TJ-2	
Dátum: 2016.09.15.			