



# F - 2.3 - 2.4 GYEREK FÜRDŐ 1 FALNÉZET

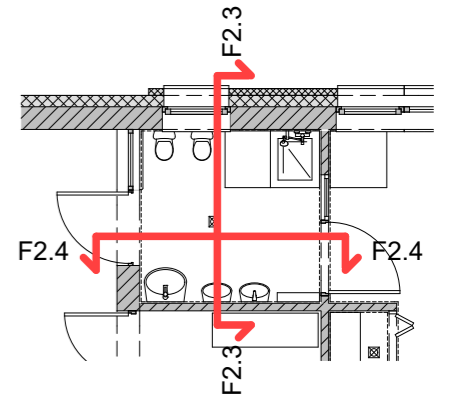

F - 2.3 GYEREK FÜRDŐ FALNÉZET M 1:25

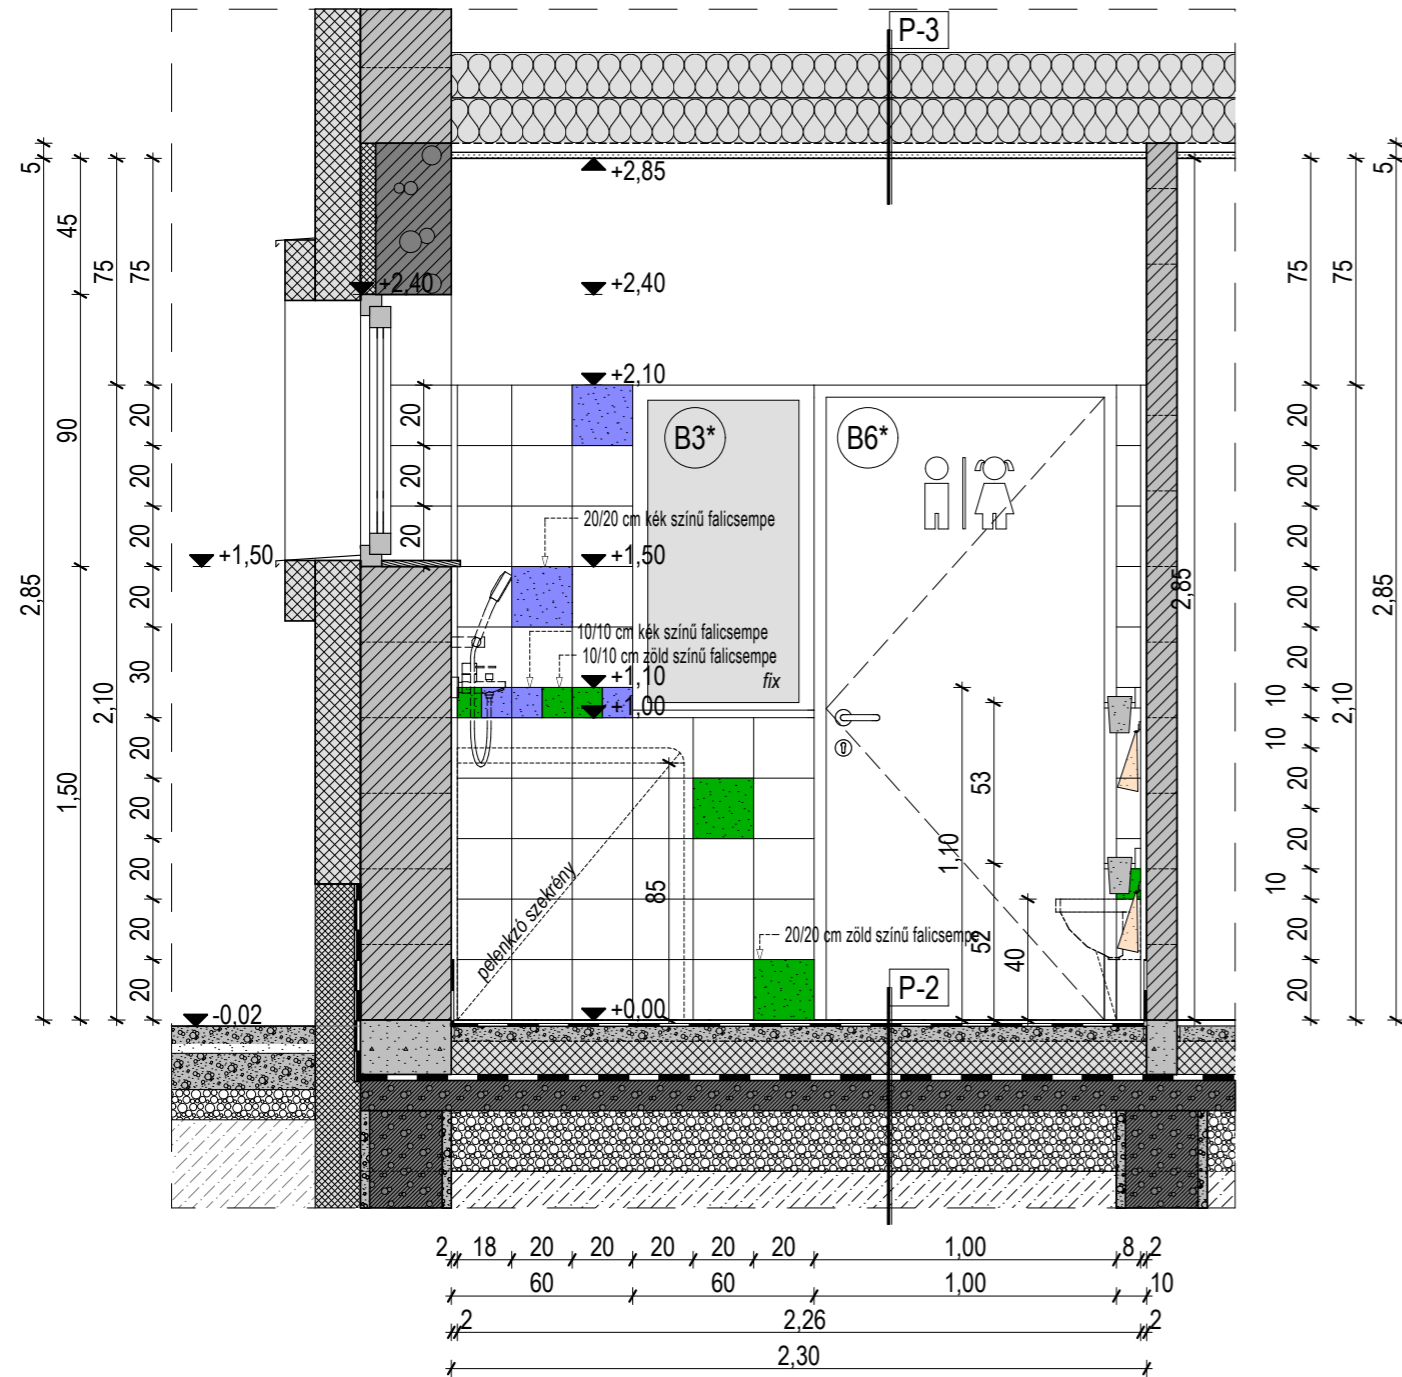

F - 2.4 GYEREK FÜRDŐ FALNÉZET M 1:25

