A - 4

BEJÁRAT BURKOLAT

A4 BURKOLAT NÉZETRAJZ M 1:25

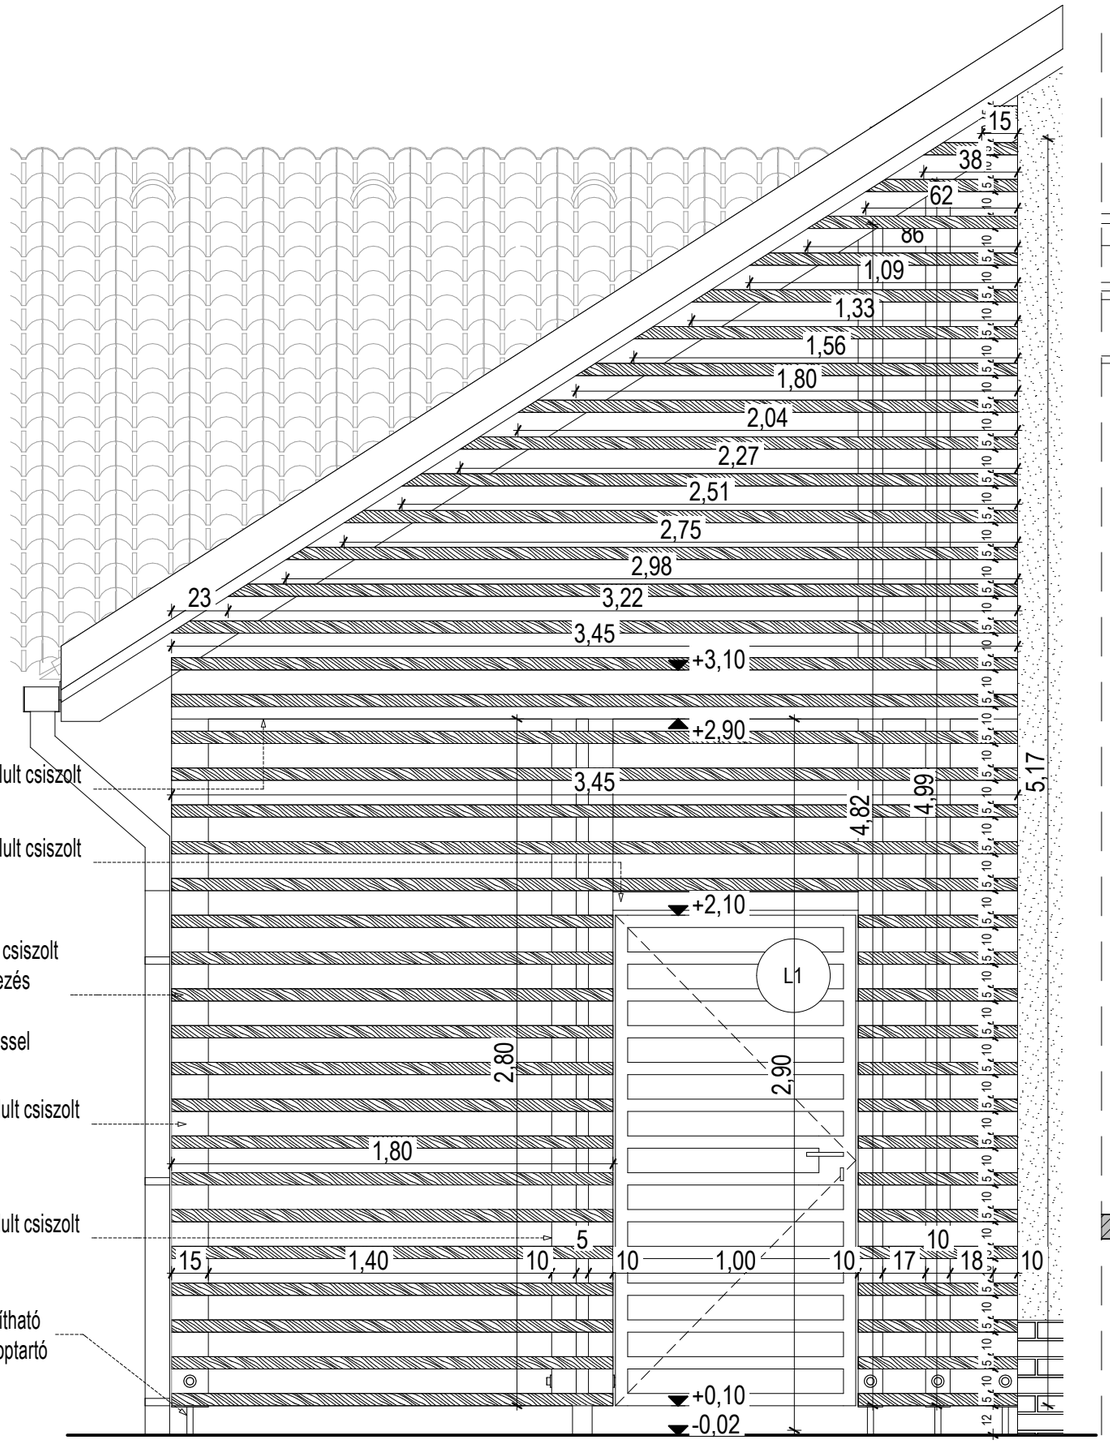

BEJÁRAT ALAPRAJZ M 1:25

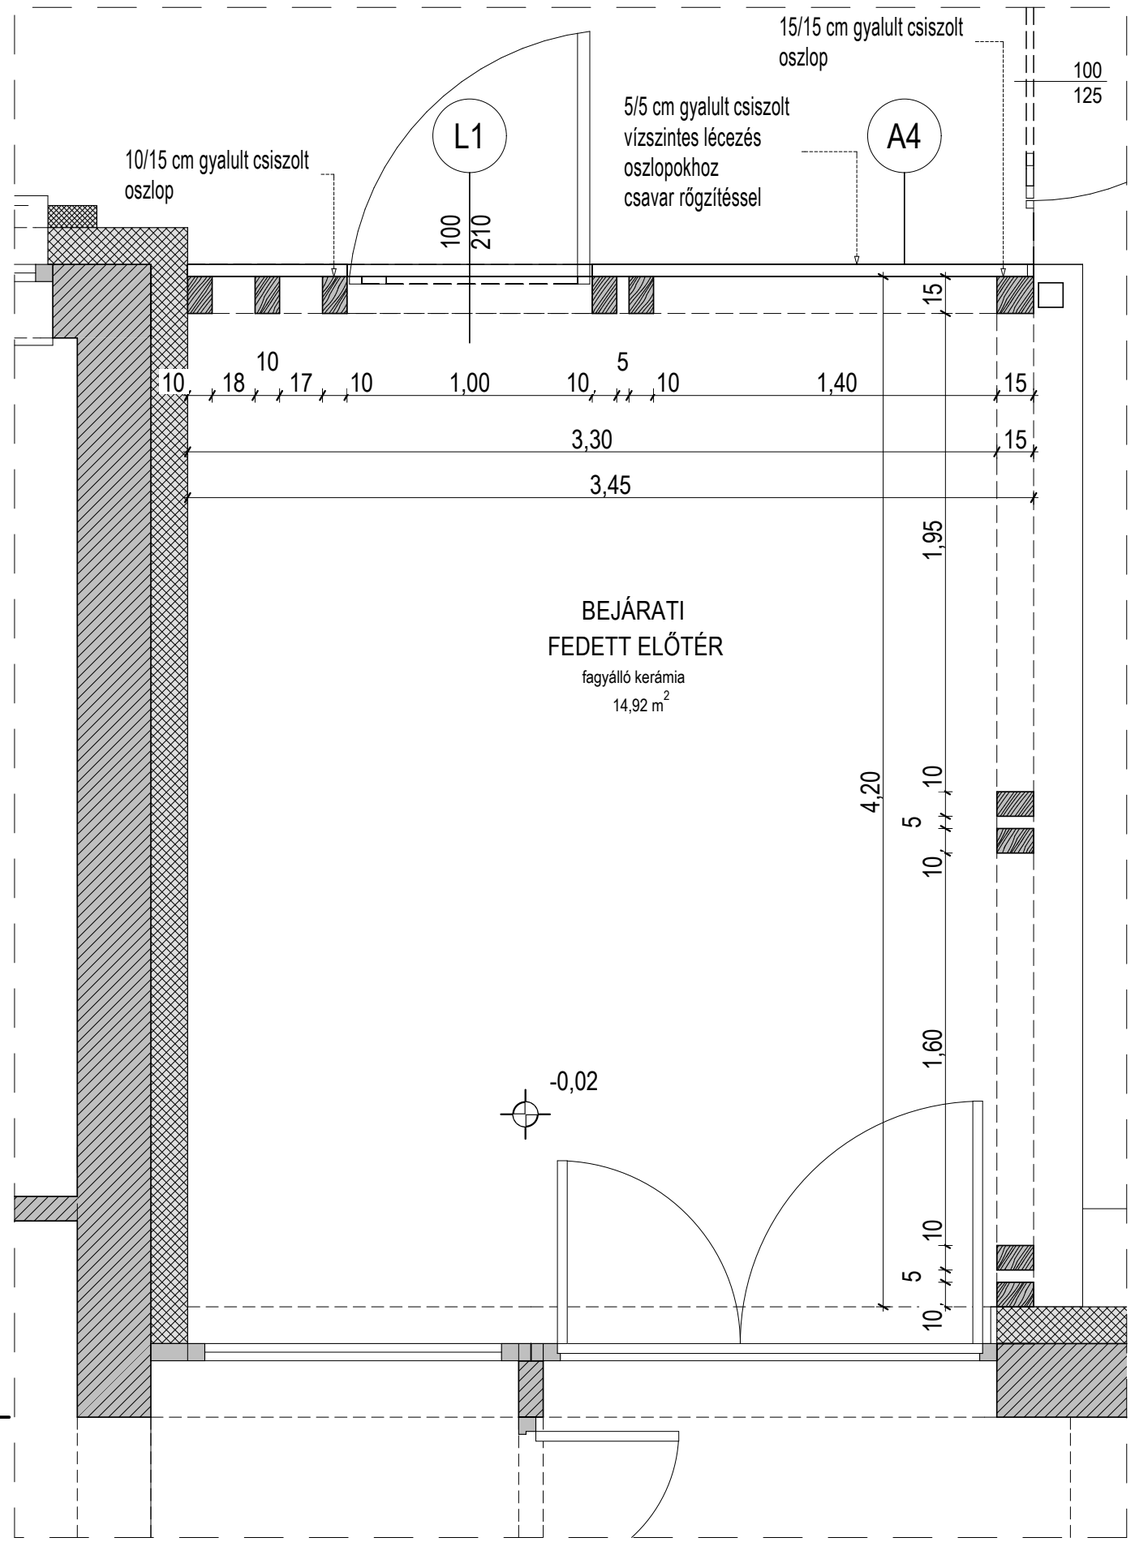

Faszerkezetek 1 rtg. alapozó, favédőszer és 2 rtg. dió színű lazúr felületképzéssel kell ellátni