




A A METSZET M 1:10

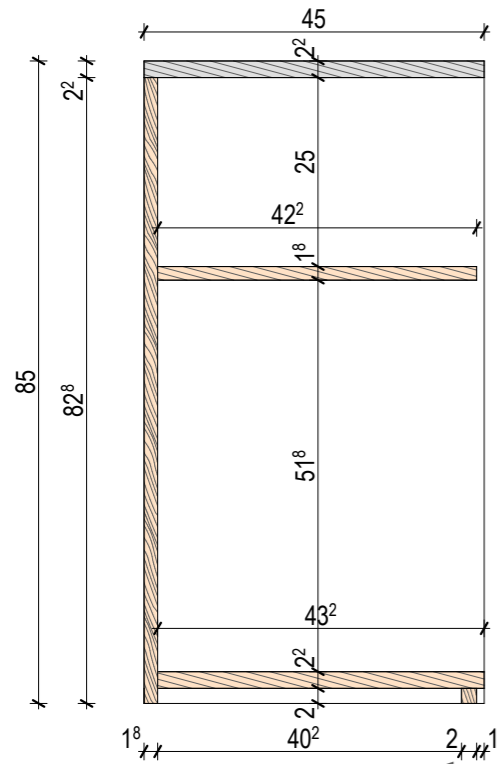


B B METSZET M 1:10

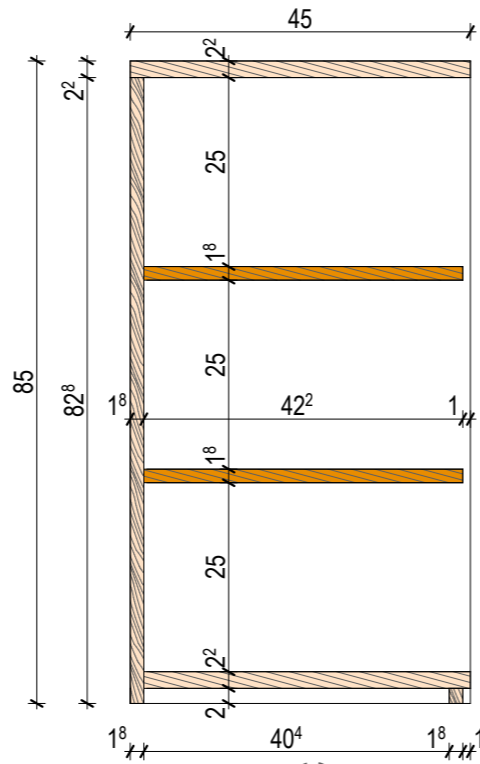


C C METSZET M 1:10

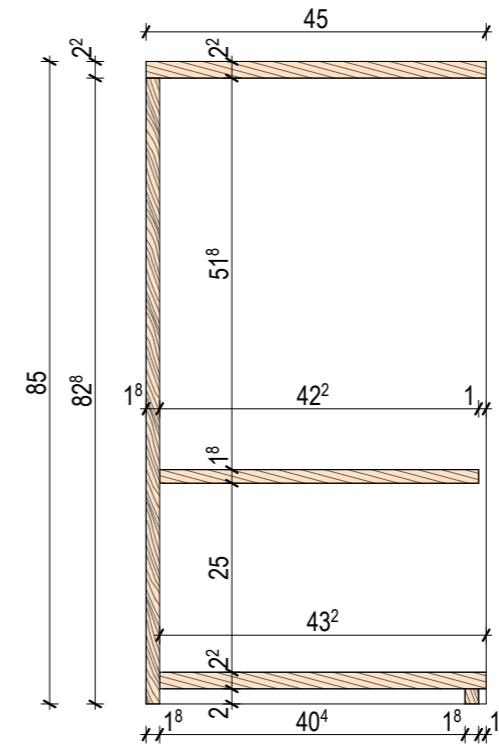


ALAPRAJZ M 1:10

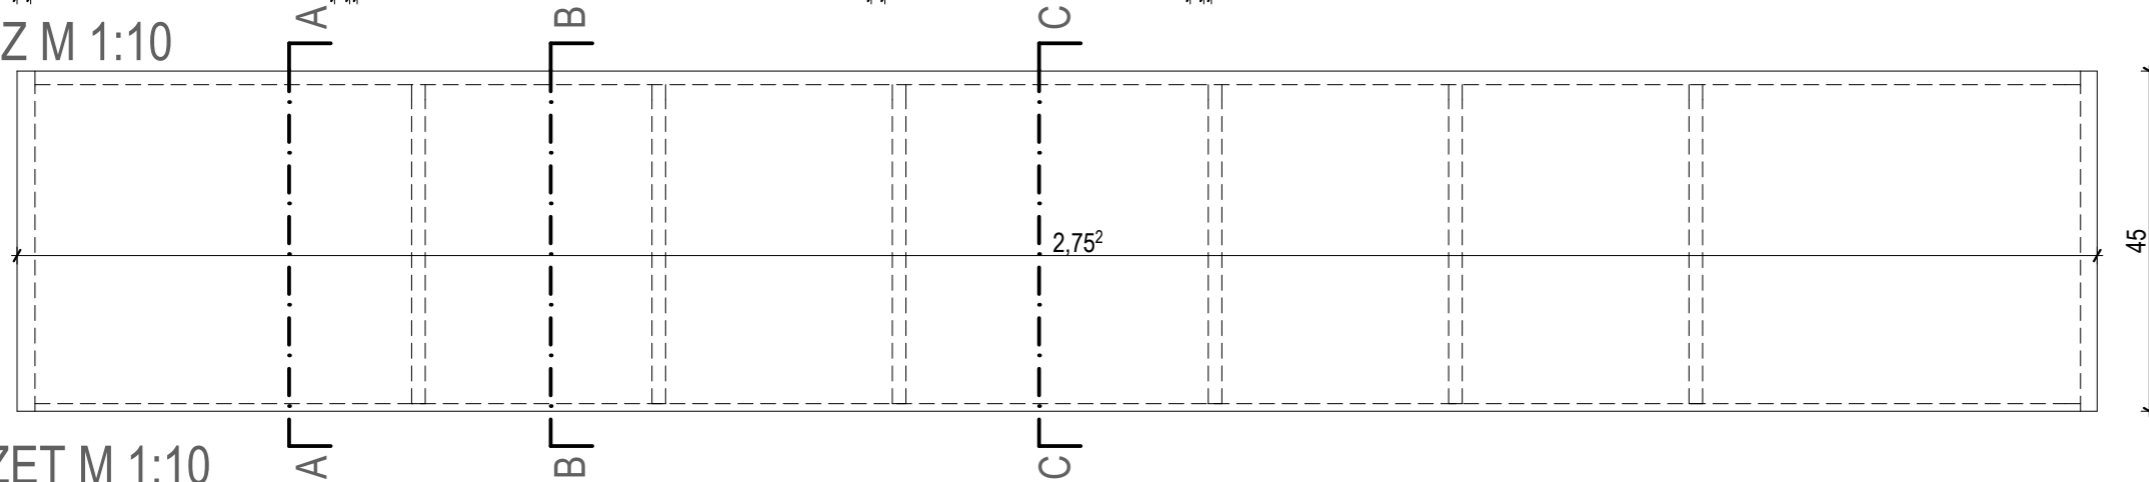

ELÖLNÉZET M 1:10

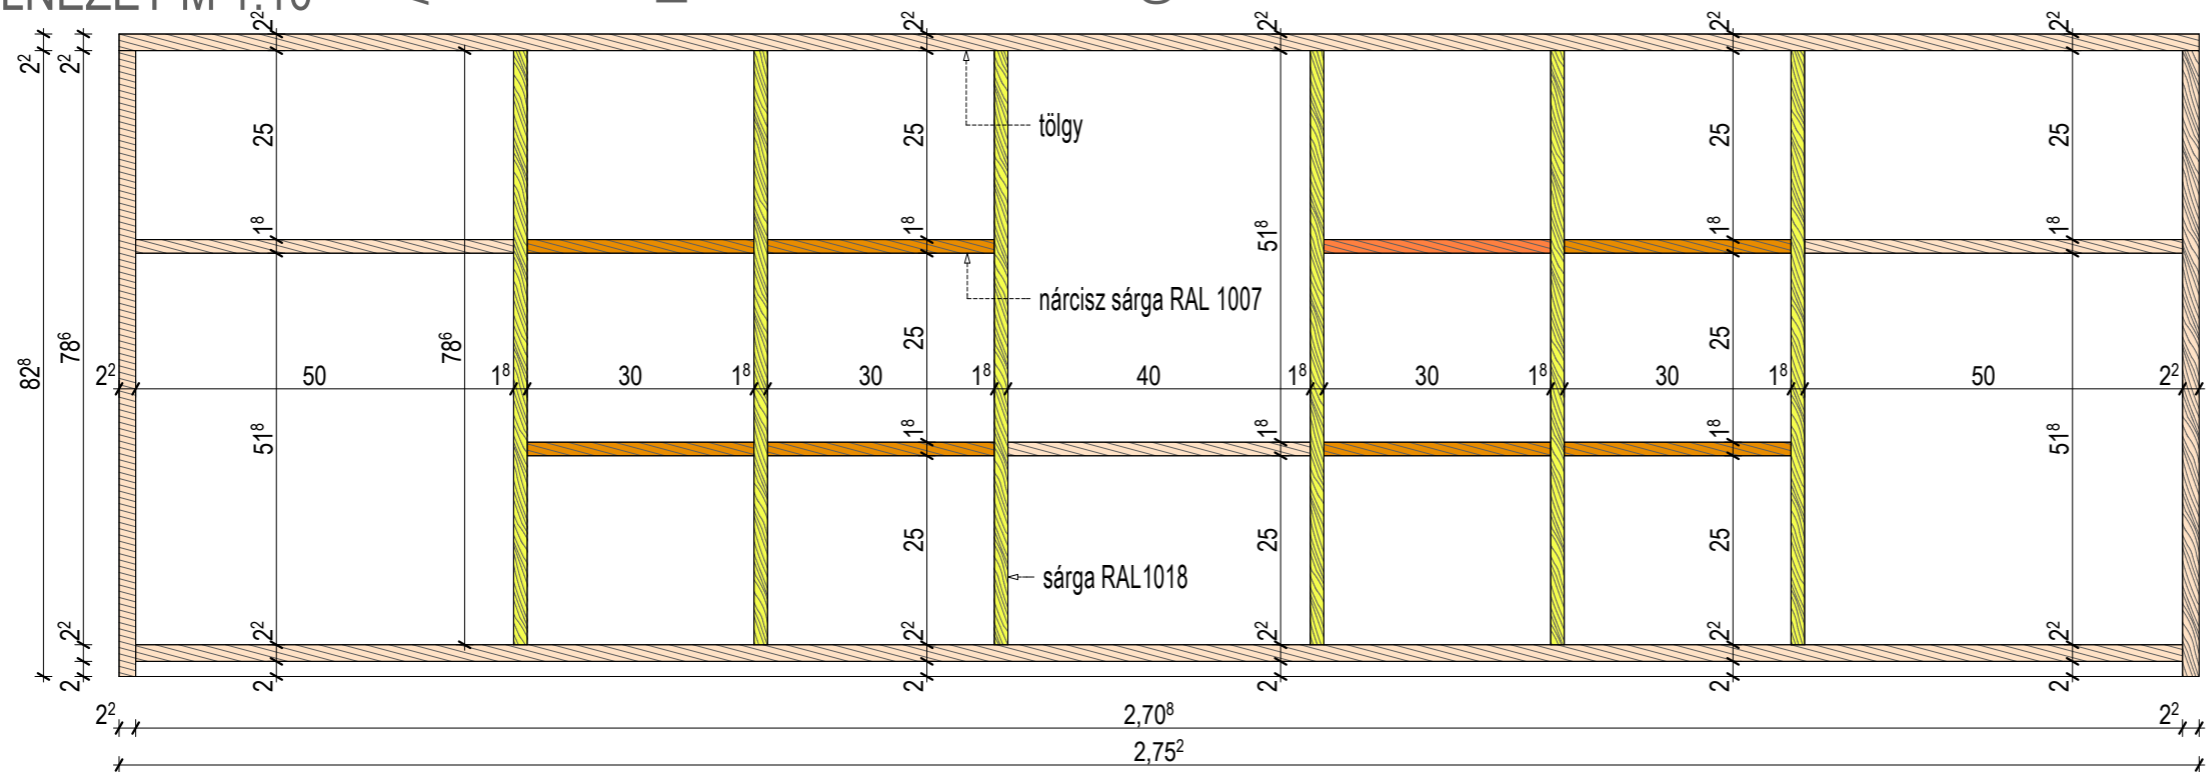

OLDAL NÉZET M 1:10

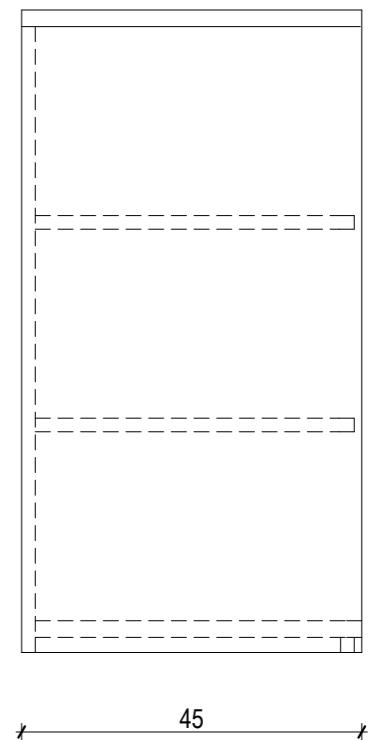

MENNYISÉG: 2 DB
 anyag: laminált forgácslap
 tölgyfa szín
 nárciszsárga
 sárga