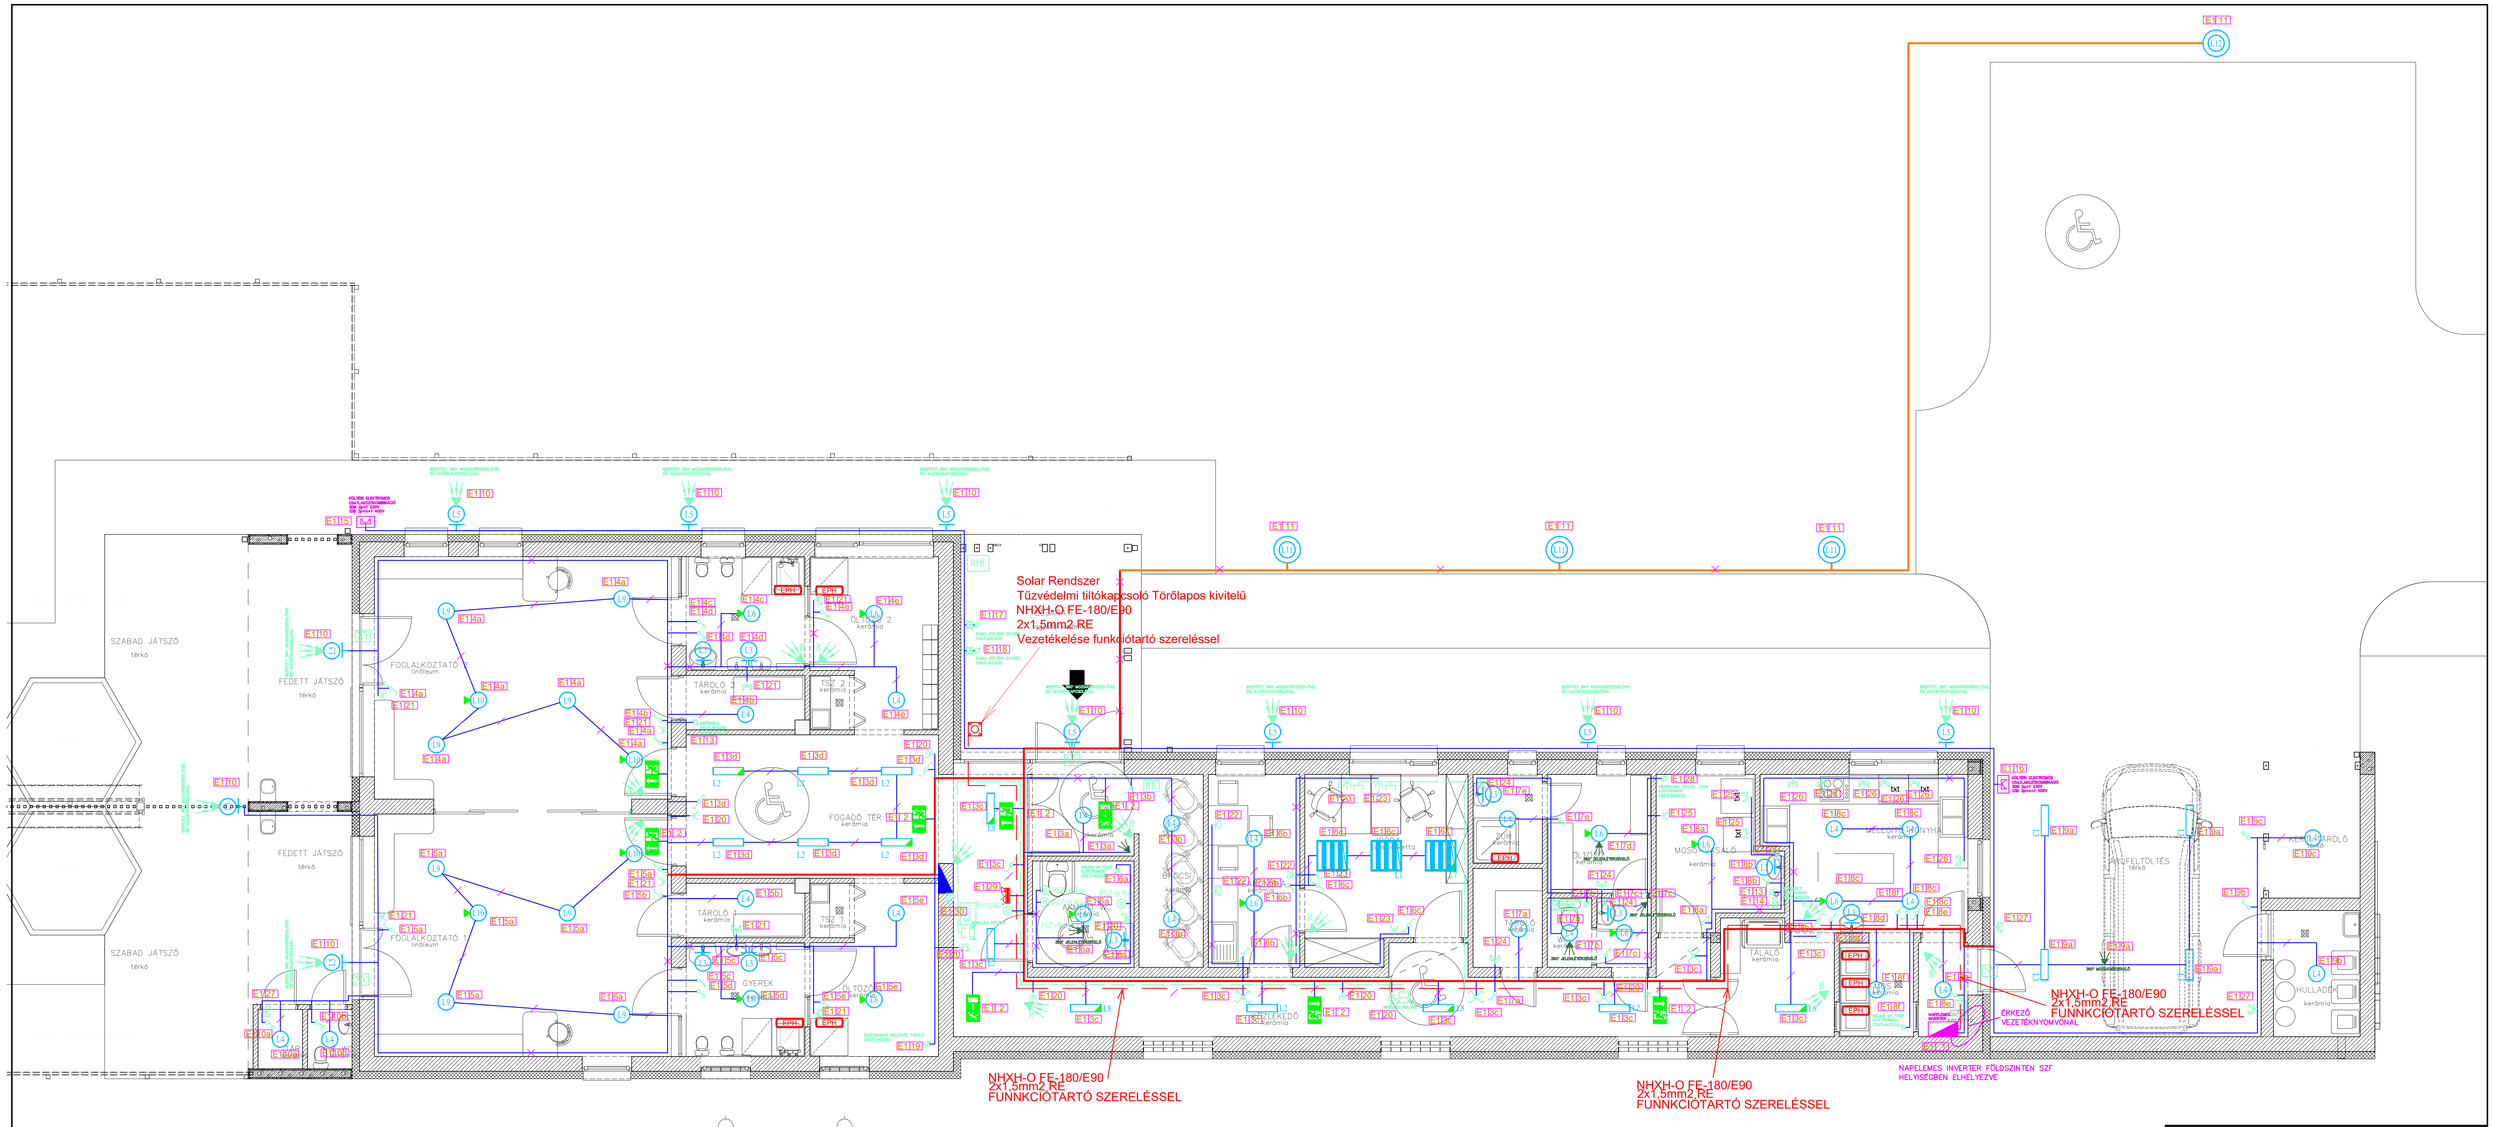
Solar Rendszer
Tűzvédelmi tiltókapcsoló Törőlapos kivitelű
NHXH-O FE-180/E90
2x1,5mm2 RE
Vezetékelése funkciótartó szereléssel
NHXH-O FE-180/E90
2x1,5mm2 RE
FUNNKCIÓTARTÓ SZERELÉSSEL
NHXH-O FE-180/E90
2x1,5mm2 RE
FUNNKCIÓTARTÓ SZERELÉSSEL
NHXH-O FE-180/E90
2x1,5mm2 RE
FUNNKCIÓTARTÓ SZERELÉSSEL
ÉRKEZŐ
VEZETÉKNYOMVONAL
NAPELEMES INVERTER FÖLDSZINTEN SZF
HELYISÉGBEN ELHELYEZVE
SZABAD JÁTSZÓ
térkő
FEDETT JÁTSZÓ
térkő
FOGLALKOZTATÓ 2
linóleum
FOGLALKOZTATÓ 1
linóleum
TÁROLÓ 2
kerámia
TÁROLÓ 1
kerámia
FOGADÓ TÉR
kerámia
GYEREK
ÖLTÖZŐ
TSZ. 2
TSZ. 1
ÖLTÖZŐ 2
kerámia
BÖCSI
kerámia
MOSÓSZÁLÓ
kerámia
TÁLALÓ
kerámia
MELEGÍTŐ KONYHA
kerámia
ÖLTÖZŐ
kerámia
ÉTKEZŐ
kerámia
TÁROLÓ
kerámia
ÖLTÖZŐ
kerámia
ÖLTÖZŐ
kerámia
ÖLTÖZŐ