



Prime Energie Kft.


4025 Debrecen
Erzsébet utca 48. fsz./2.
Tel. +36/52-737-044

Cég/ügyfél Bocskai kert Községi Önkormányzat
4241 Bocskai kert Poroszlai u. 20.
Projektleírás KÉT FOGLALKOZTATÓS MINIBÖLCSÖDE
Tervszám: PE-1610-13


Rajzszám: GE-2
Projekt név E-1 FŐELOSZTÓ BERENDEZÉS
Gyártmány
Telepítési hely Közlekedő
Tervező: Czégé Zoltán
Szerkesztő: Kerekes László

Készült -án 2016. 10. 28.
Szerkesztve -án 2016. 11. 07. tól (rövidítés) **Tervlapok száma** 19


			Dátum	2016. 11. 03.	KÉT FOGLALKOZTATÓS MINIBÖLCSÖDE	Prime Energie Kft.	Címlap / fedlap		=
			Szerk..	KEREKES LÁSZLÓ	4241 Bocskai kert Debreceni u. 116.				+
			Lenyomva		KÉT FOGLALKOZTATÓS MINIBÖLCSÖDE				
Módosítás	Dátum	Név	eredetileg	REV.0.	Kiegészítette	Pótolta		PE-1610-13	Lap 1 / 19
									Tervlap 1 / 19

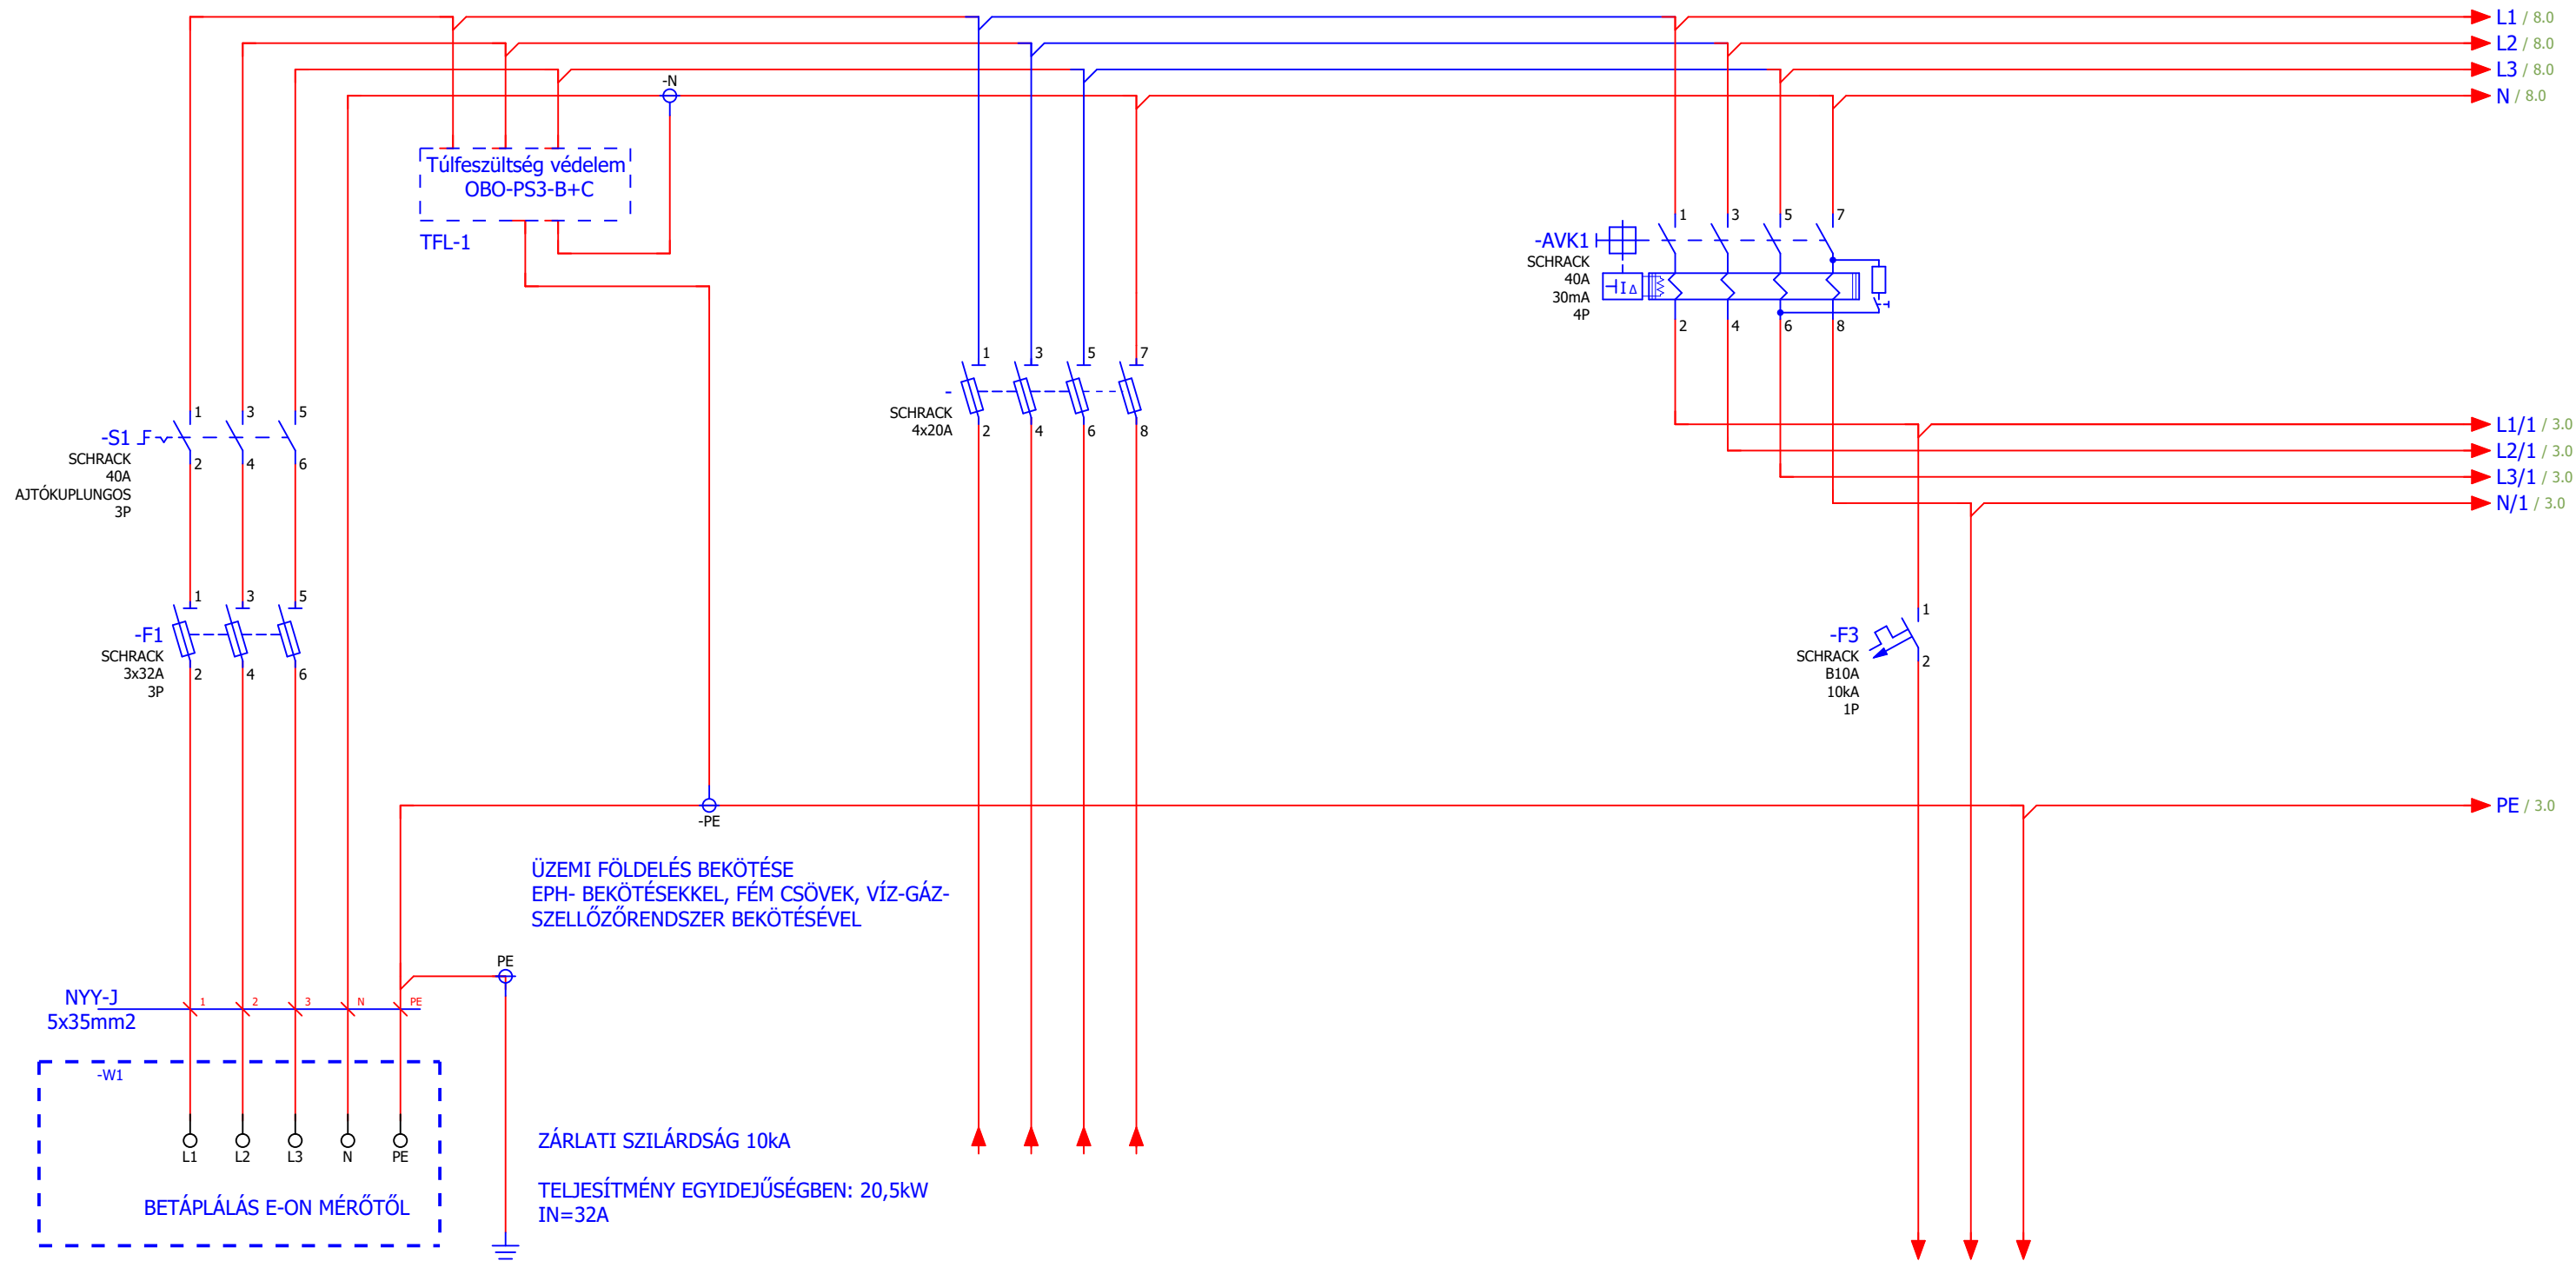


LEÁGAZÁS SZÁM		1	2
MEGNEVEZÉS		NAPELEMES VISSZATÁPLÁLÁS	VILÁGÍTÁS KIJÁRATMUTATÓ
TELJESÍTMÉNY [kW]		5kW	0,05kW
VEZETÉK	TÍPUS	NYM-J	H07V-U
	KERESZTMETSZET(mm)2	5x10mm2	3x1,5mm2

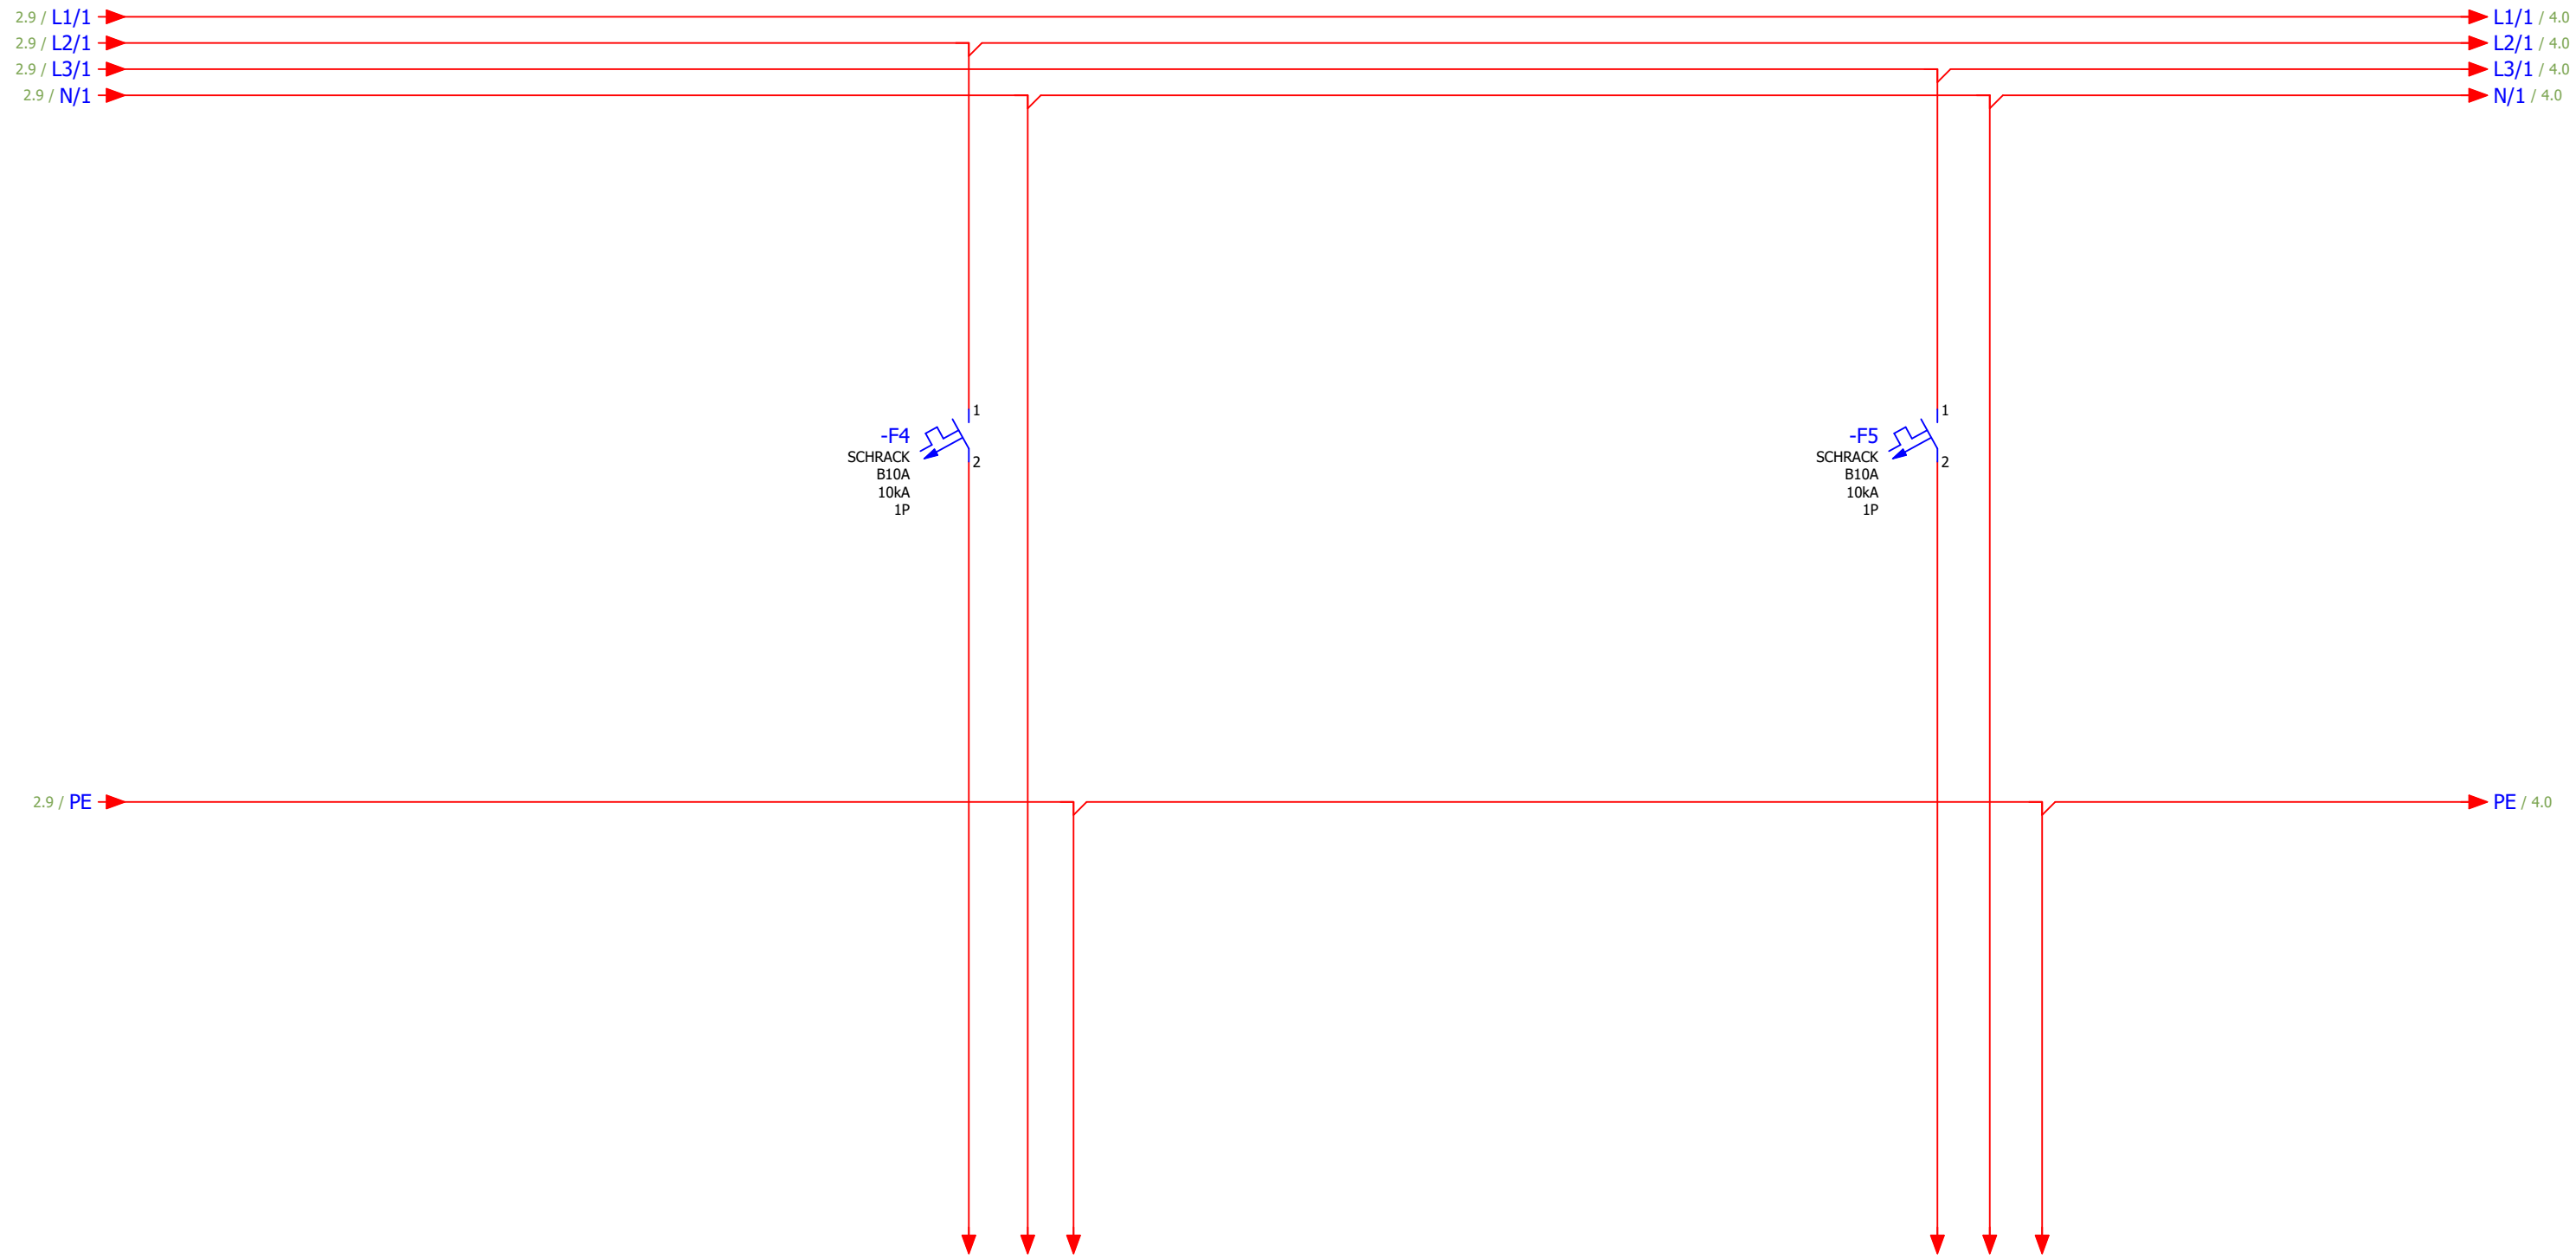


LEÁGAZÁS SZÁM		3	4
MEGNEVEZÉS		VILÁGÍTÁS ELŐTÉR, TÁROLÓ, KÖZLEKEDŐ, FOGADÓ TÉR	VILÁGÍTÁS TÁROLÓ, ÖLTÖZŐ, FÜRDŐ, FOGLALKOZTATÓ
TELJESÍTMÉNY [kW]		0,56kW	0,45kW
VEZETÉK	TÍPUS	H07V-U	H07V-U
	KERESZTMETSZET(mm)2	3x1,5mm2	3x1,5mm2

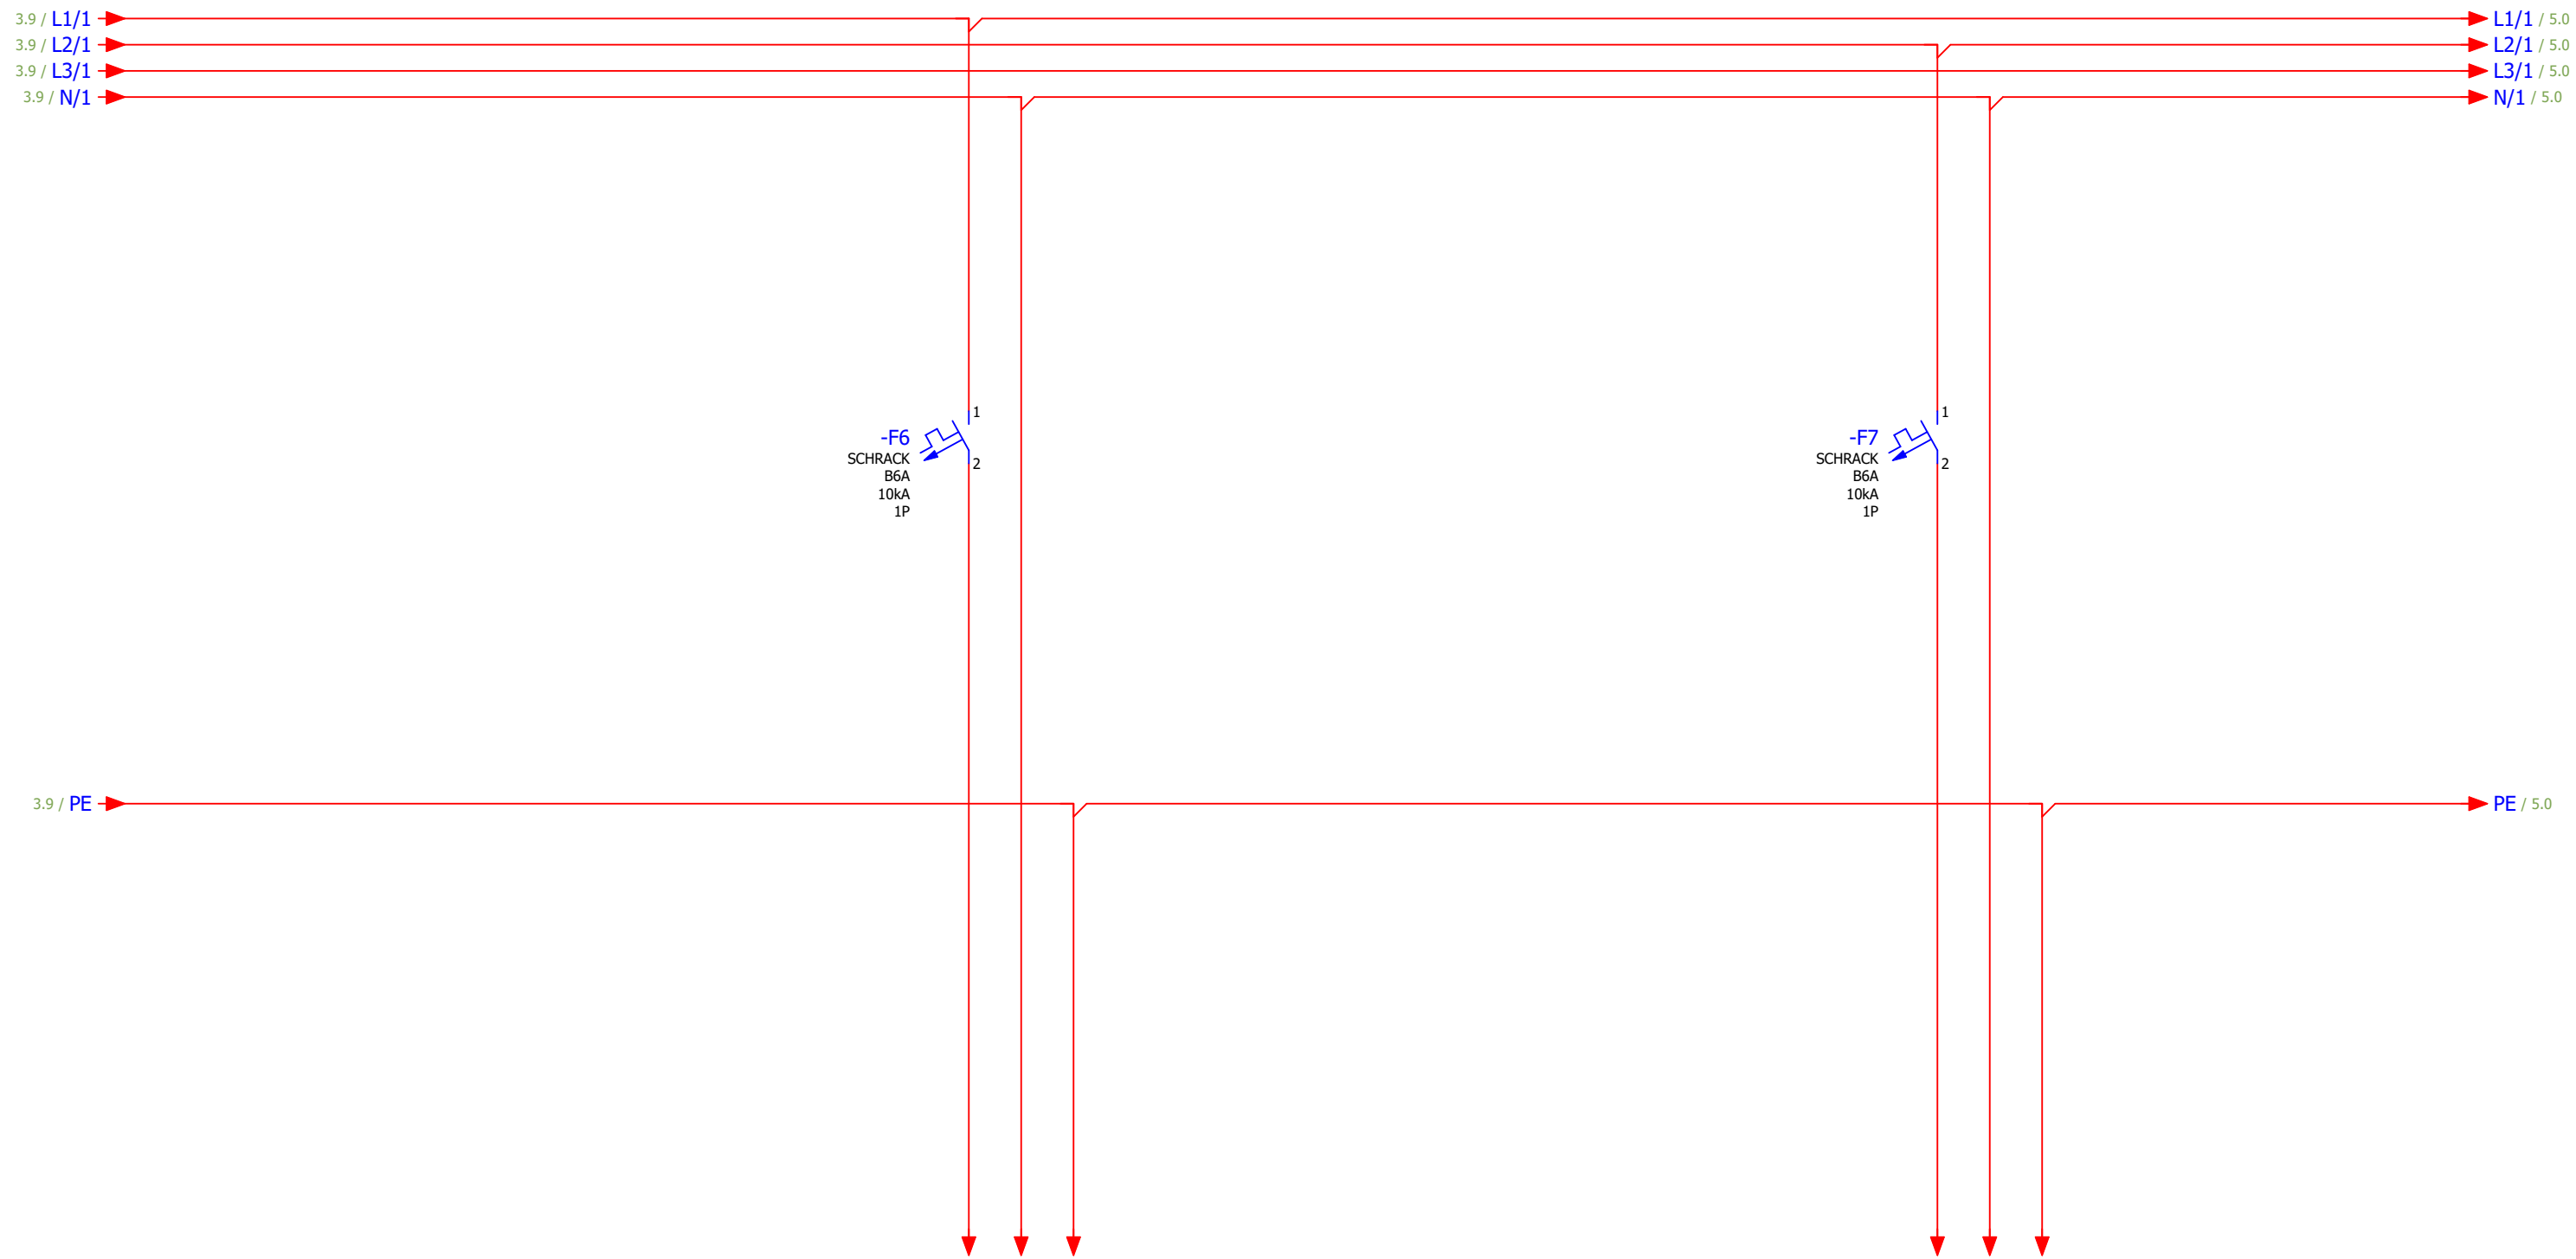


LEÁGAZÁS SZÁM		5	6
MEGNEVEZÉS		VILÁGÍTÁS TÁROLÓ, ÖLTÖZŐ, FÜRDŐ, FOGLALKOZTATÓ	VILÁGÍTÁS AKM. WC, TEAKONYHA, IRODA
TELJESÍTMÉNY [kW]		0,45kW	0,2kW
VEZETÉK	TÍPUS	H07V-U	H07V-U
	KERESZTMETSZET(mm)2	3x1,5mm2	3x1,5mm2

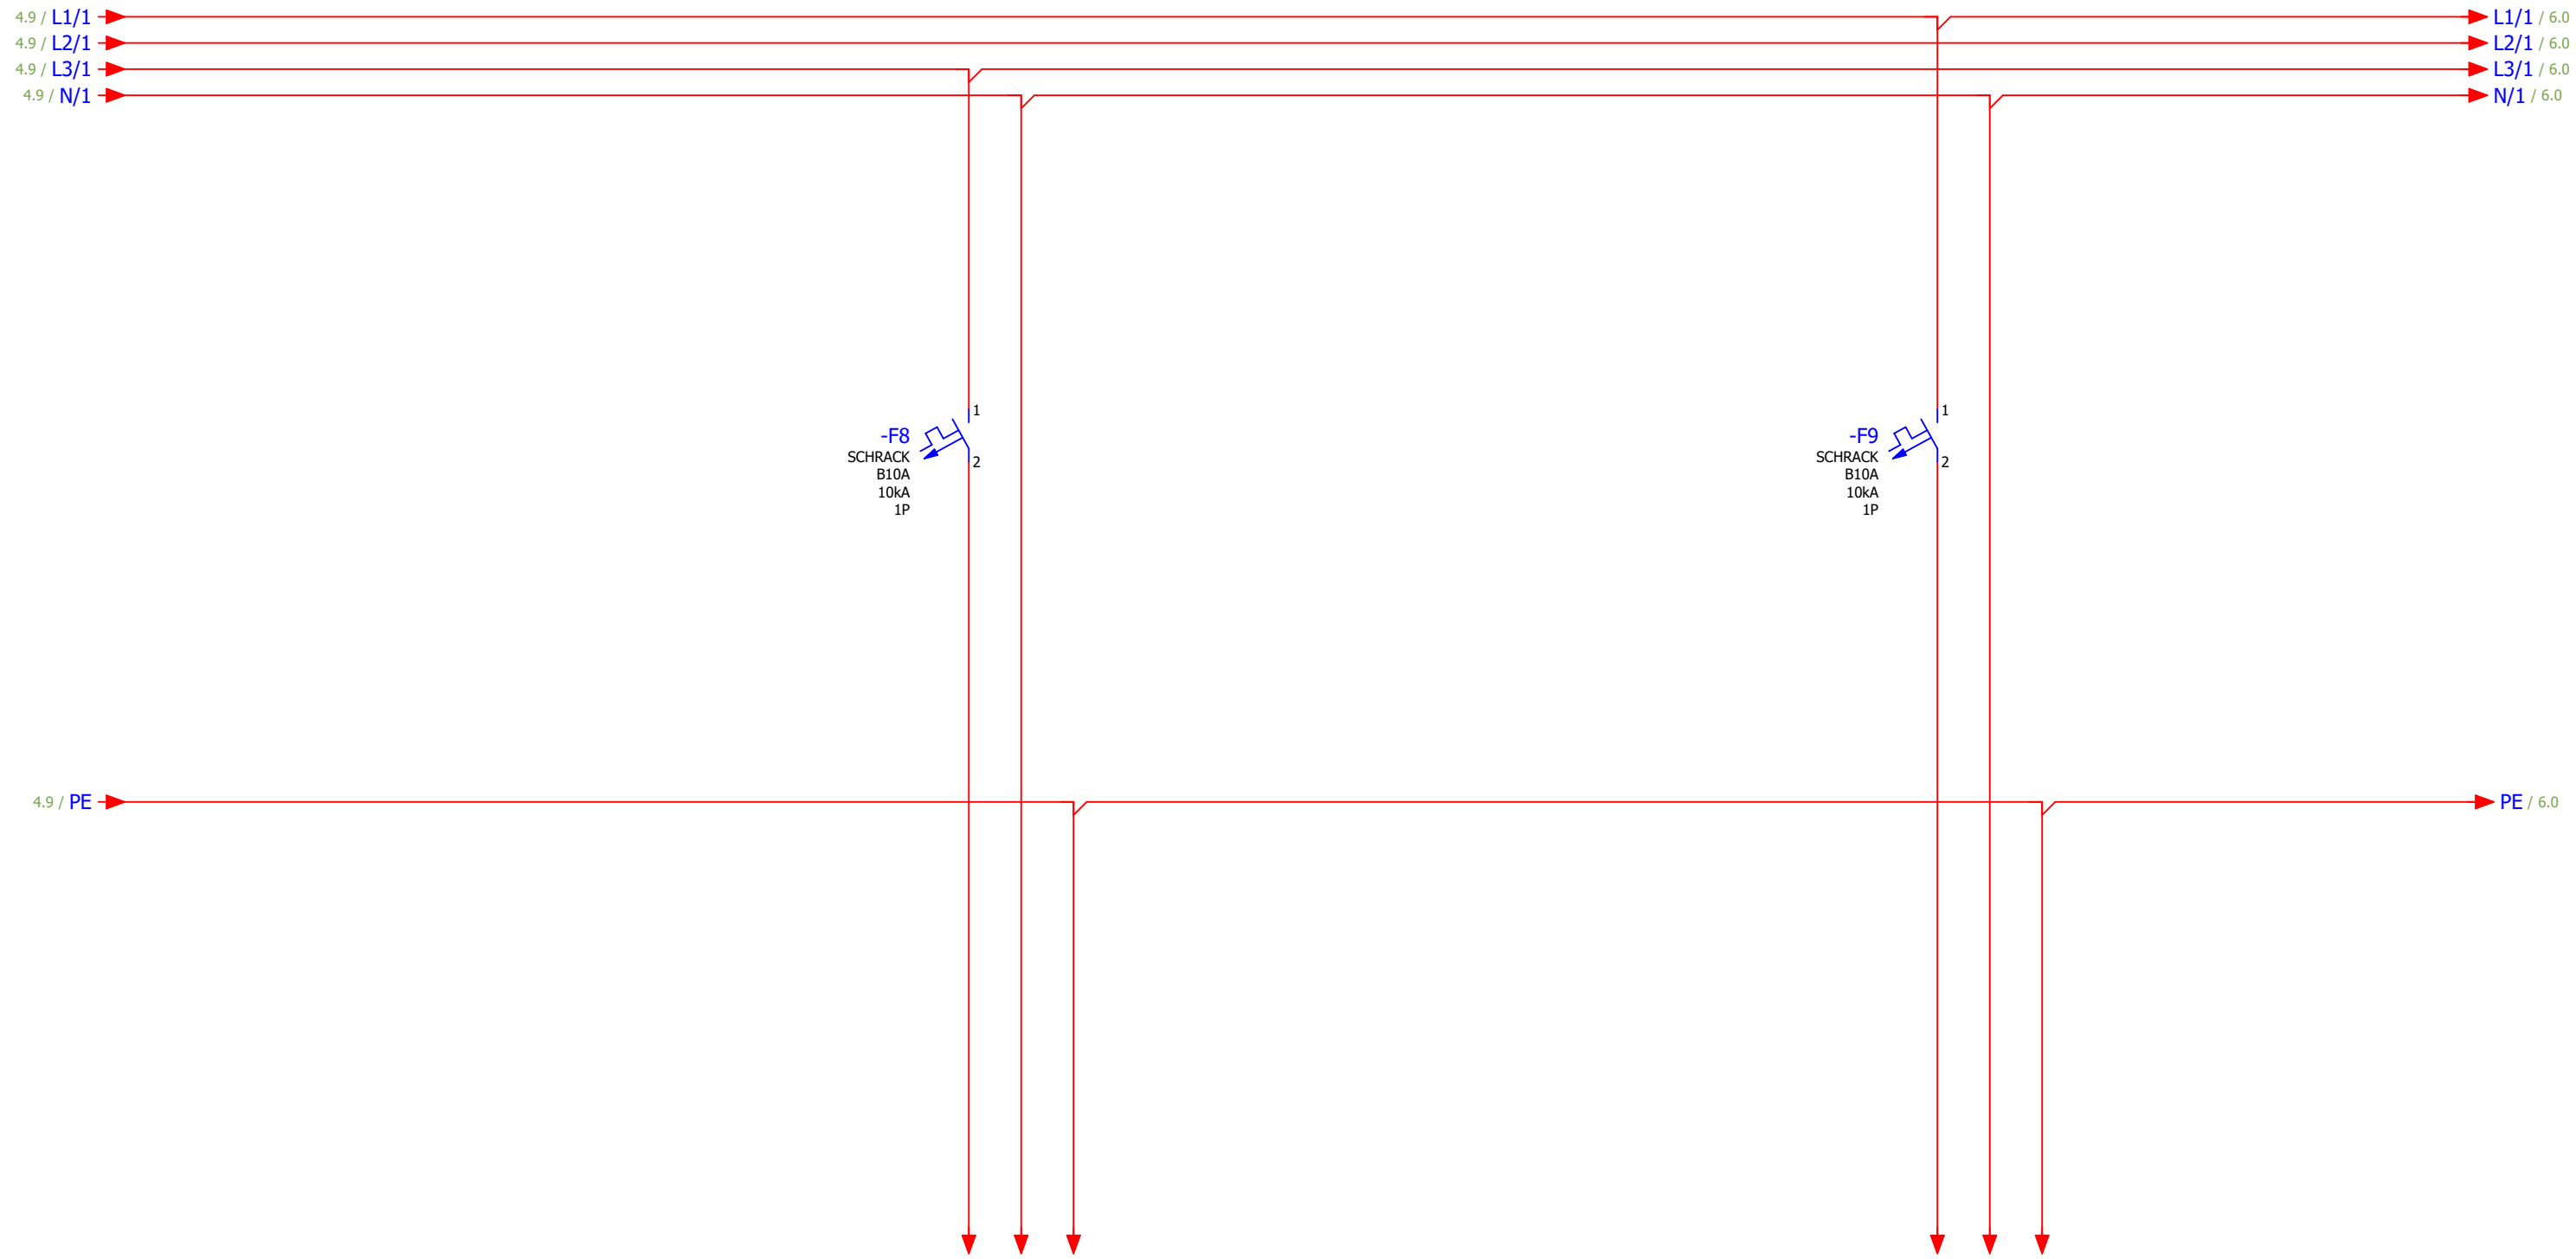


LEÁGAZÁS SZÁM		7	8
MEGNEVEZÉS		VILÁGÍTÁS TÁROLÓ, ZUHANYZÓ, WC, ÖLTÖZŐ	VILÁGÍTÁS MOSÓ-VASALÓ, MELEGÍTŐ-KONYHA, MOSÓ, SZÉLFOGÓ
TELJESÍTMÉNY [kW]		0,3kW	0.3kW
VEZETÉK	TÍPUS	H07V-U	H07V-U
	KERESZTMETSZET(mm)2	3x1,5mm2	3x1,5mm2

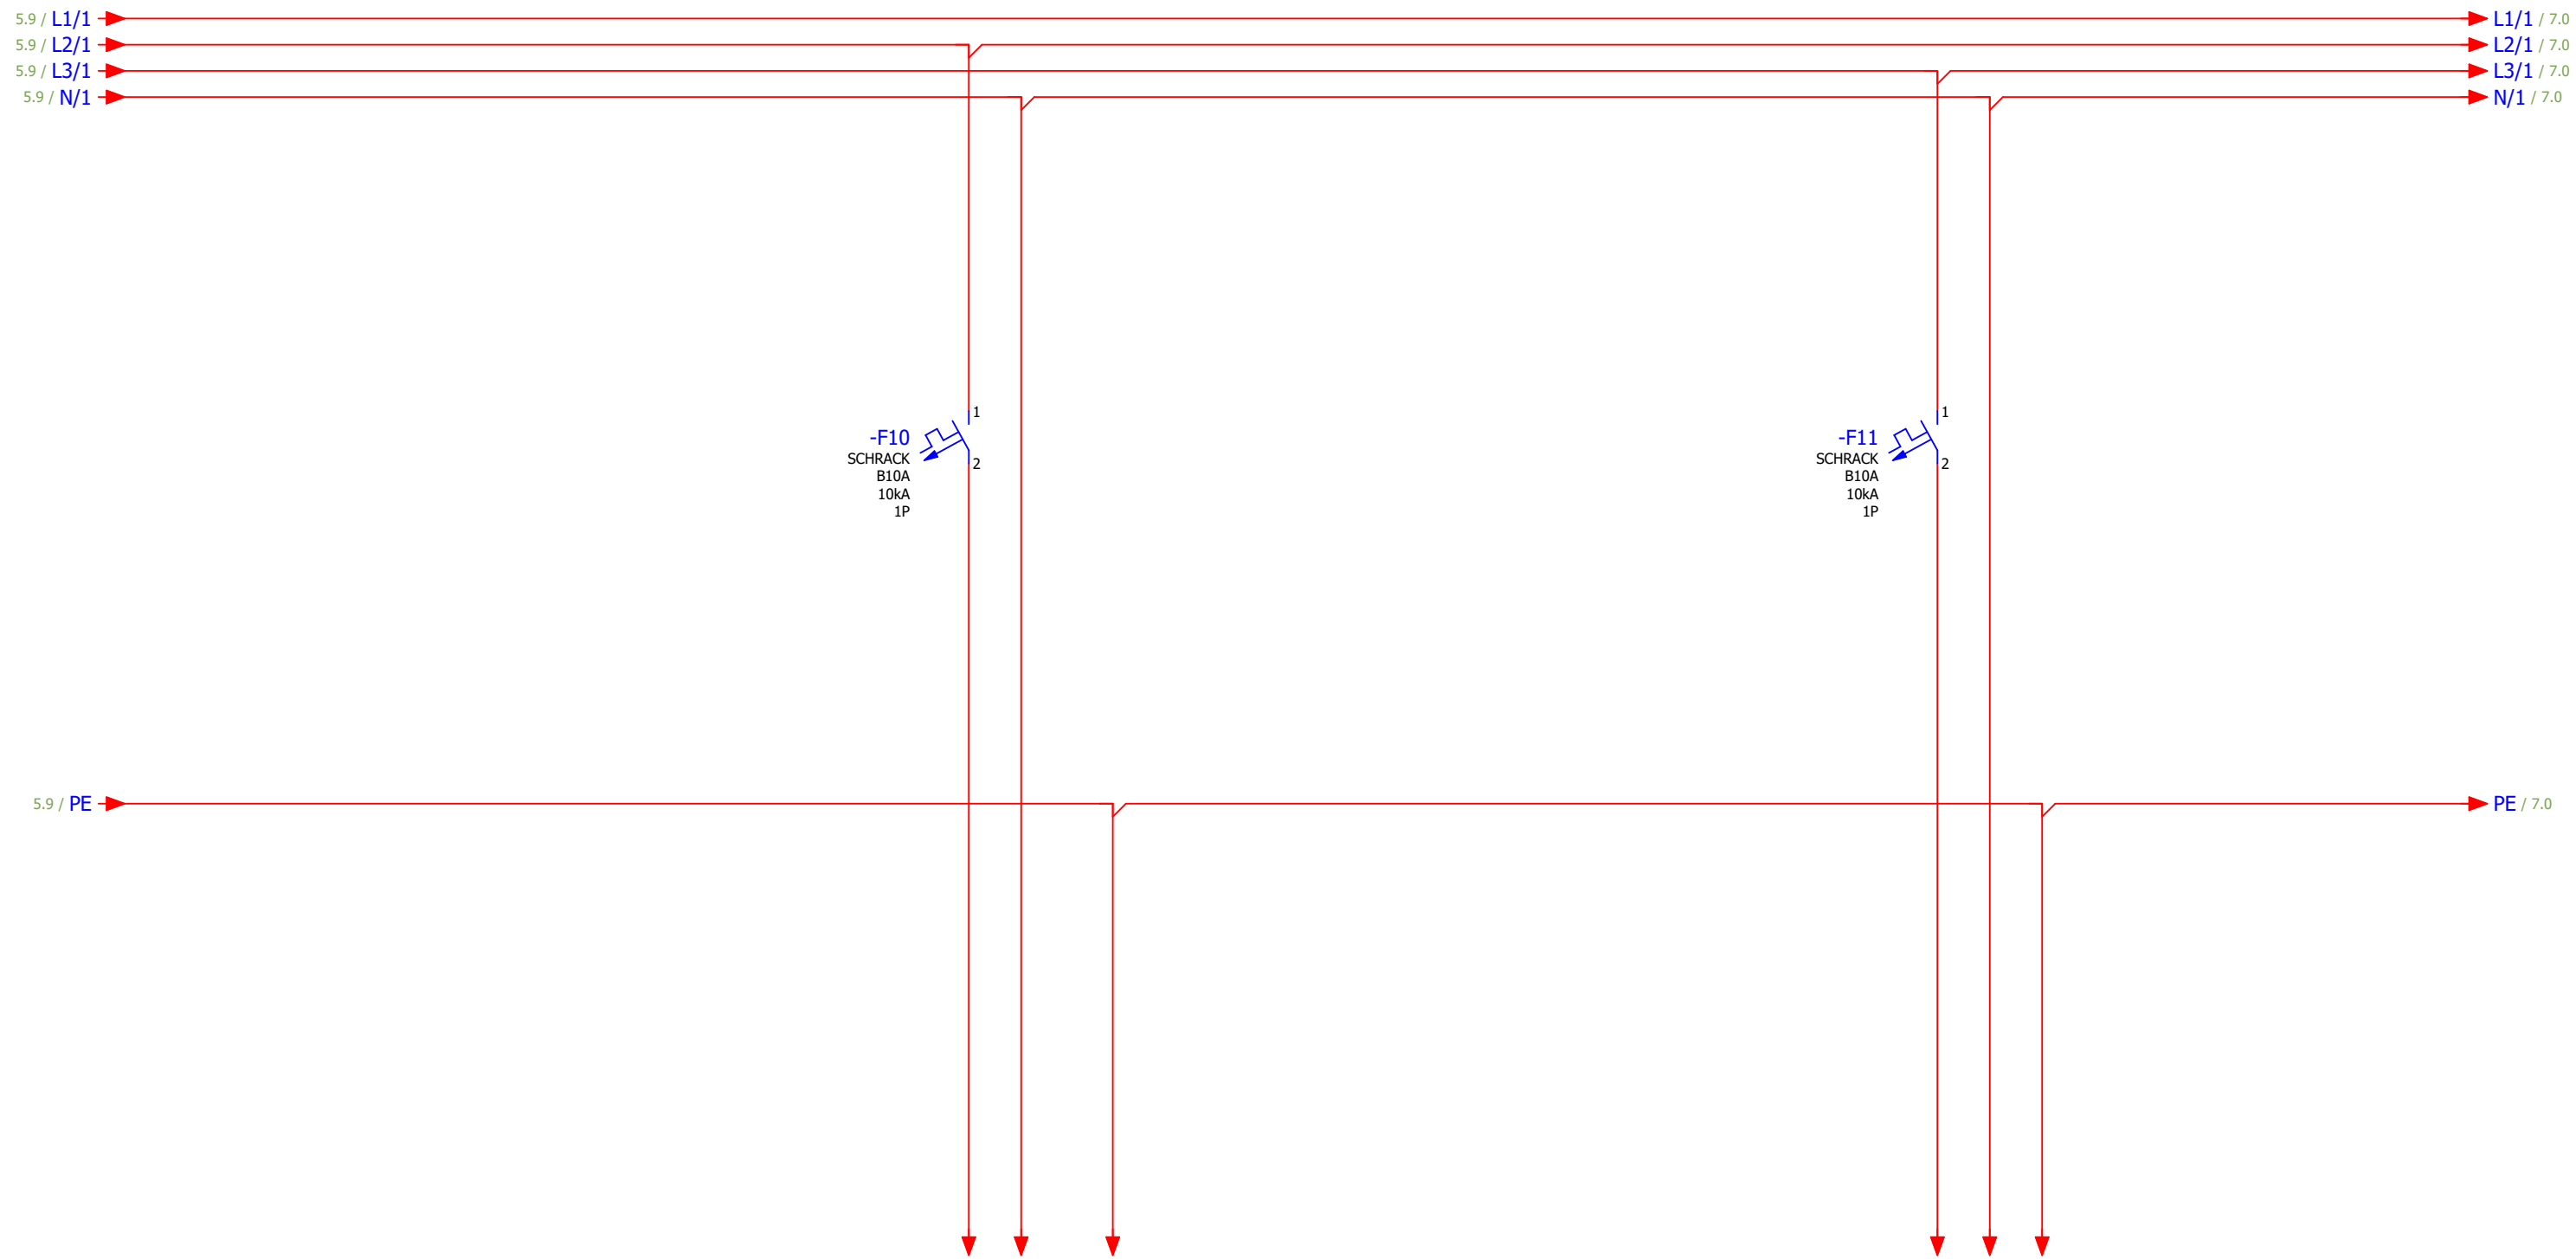


LEÁGAZÁS SZÁM		9	10
MEGNEVEZÉS		VILÁGÍTÁS KÜLTÉR	VILÁGÍTÁS KÜLTÉR
TELJESÍTMÉNY [kW]		0,3KW	0,35KW
VEZETÉK	TÍPUS	NYM-J	NYM-J
	KERESZTMETSZET(mm)2	3x1,5mm2	3x1,5mm2

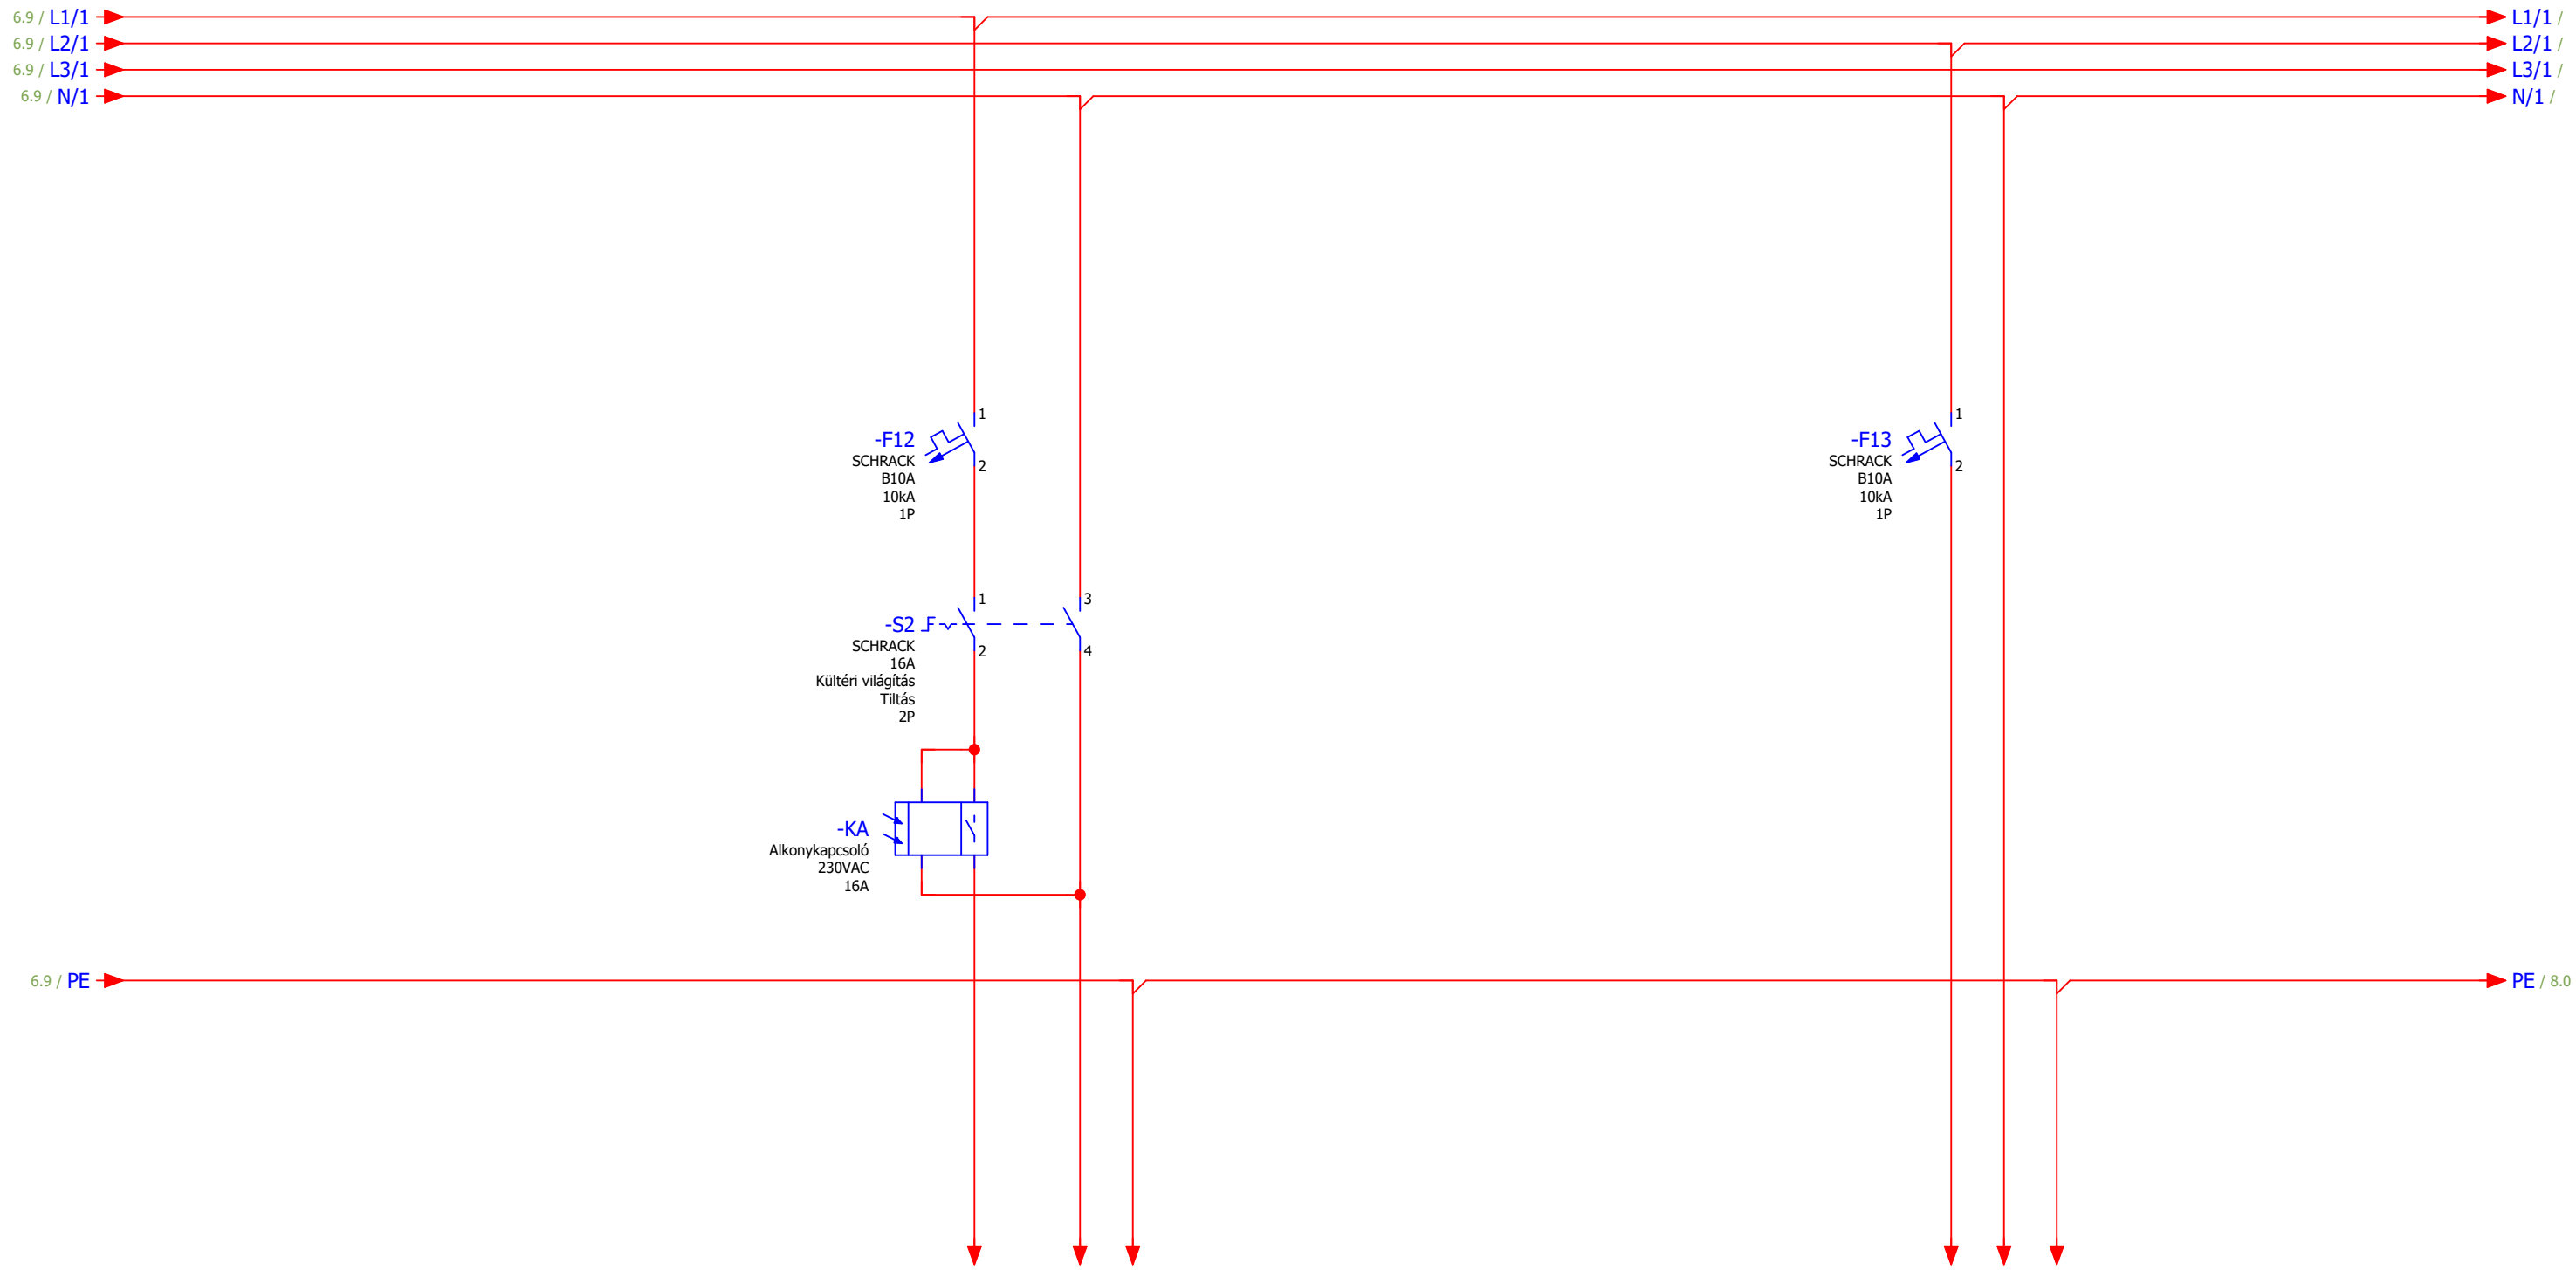


LEÁGAZÁS SZÁM		11	12
MEGNEVEZÉS		VILÁGÍTÁS KÜLTÉR	TARTALÉK
TELJESÍTMÉNY [kW]		0,15kW	
VEZETÉK			
TÍPUS	NYY-J		
KERESZTMETSZET(mm)2	5x6mm2		

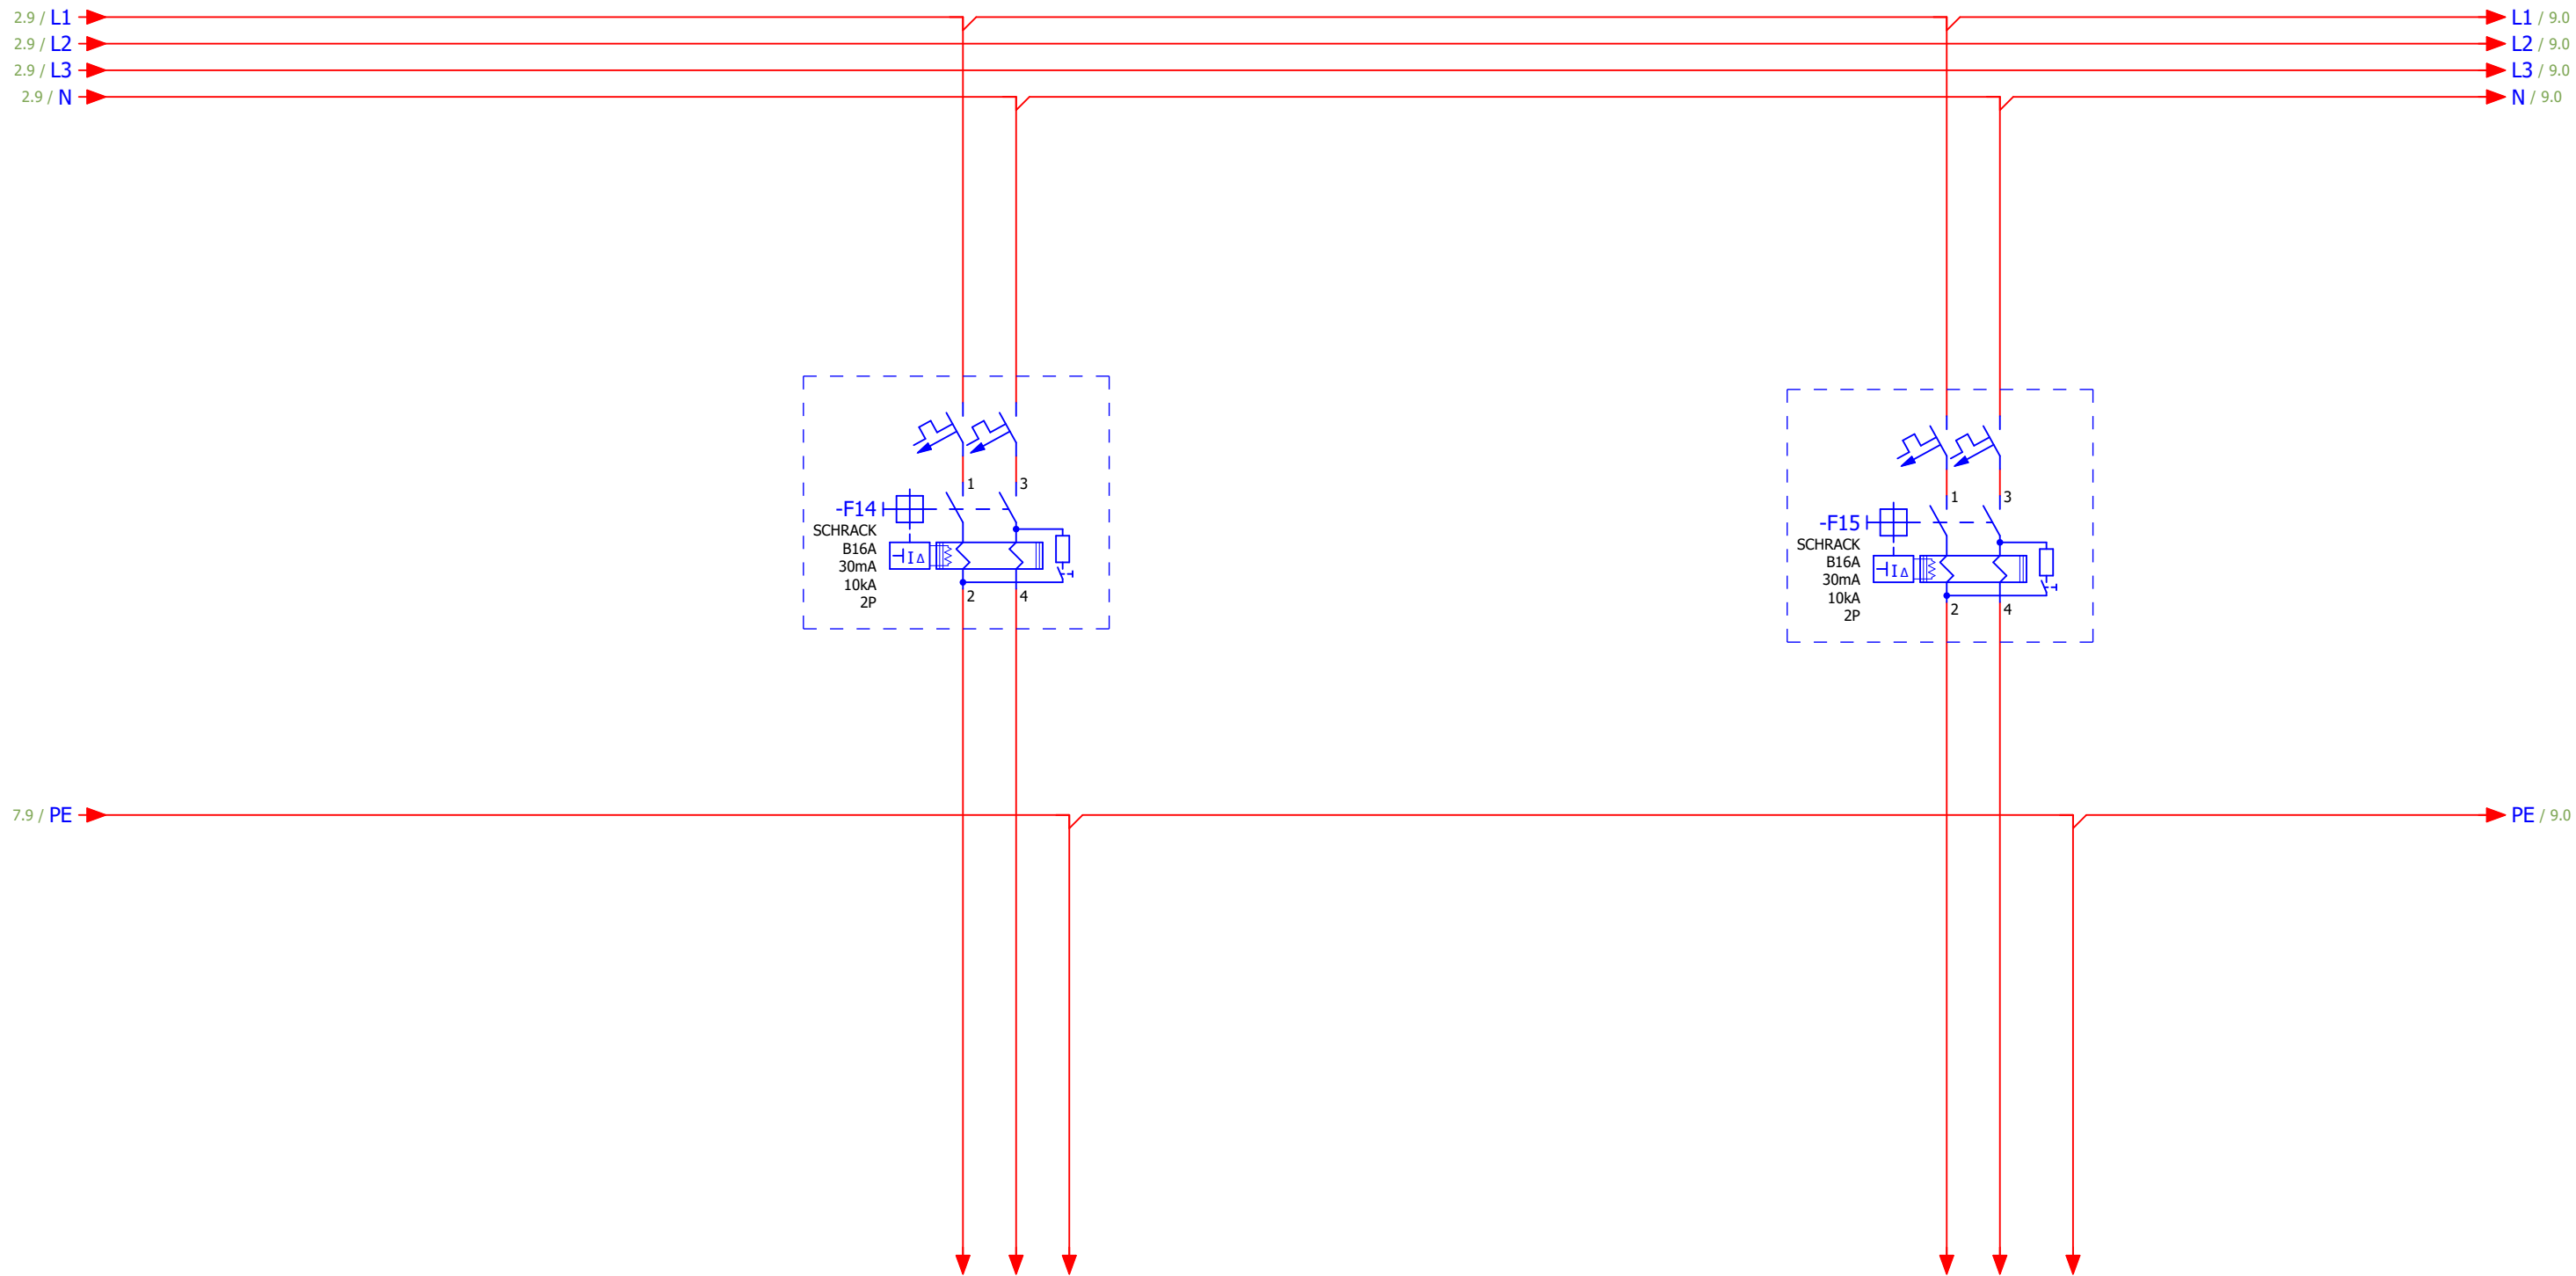


LEÁGAZÁS SZÁM		13	14
MEGNEVEZÉS		GÉPÉSZET	KAZÁN
TELJESÍTMÉNY [kW]		0,01kW	0,01kW
VEZETÉK	TÍPUS	NYM-J	NYM-J
	KERESZTMETSZET(mm)2	3x2.5mm2	3x2.5mm2

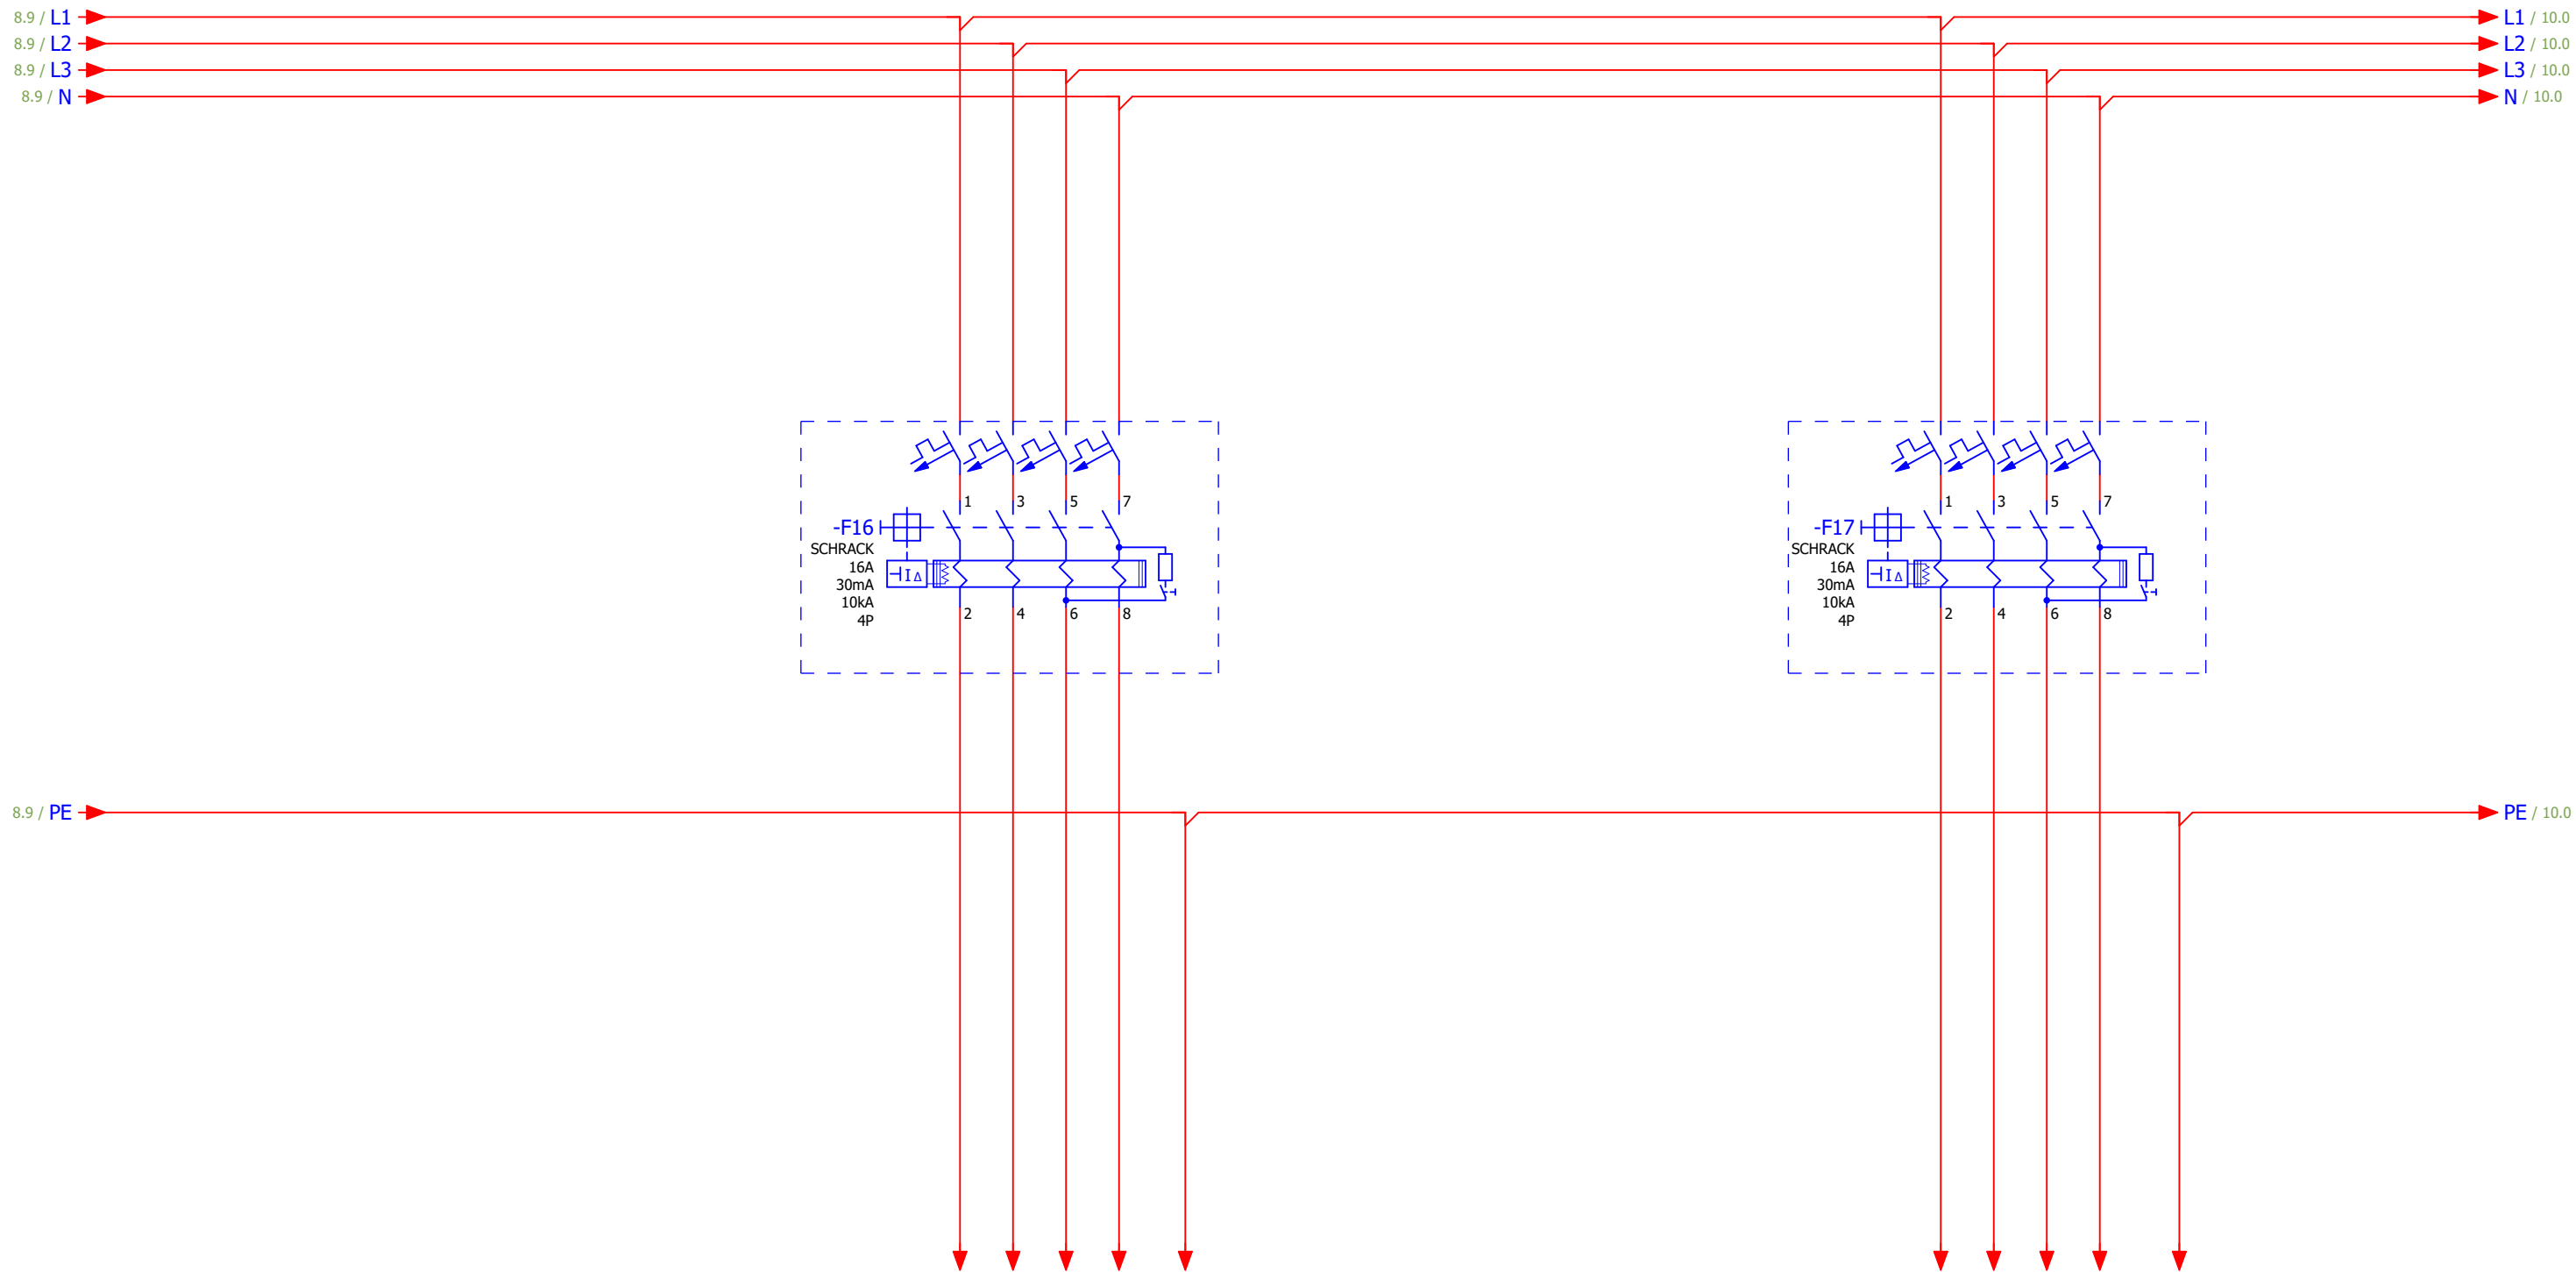


LEÁGAZÁS SZÁM		15	16
MEGNEVEZÉS		ELEKTROMOS CSATLAKOZÓ KÜLTÉR	ELEKTROMOS CSATLAKOZÓ KÜLTÉR
TELJESÍTMÉNY [kW]		8kW	8kW
VEZETÉK	TÍPUS	NYM-J	NYM-J
	KERESZTMETSZET(mm)2	5x4mm2	5x4mm2

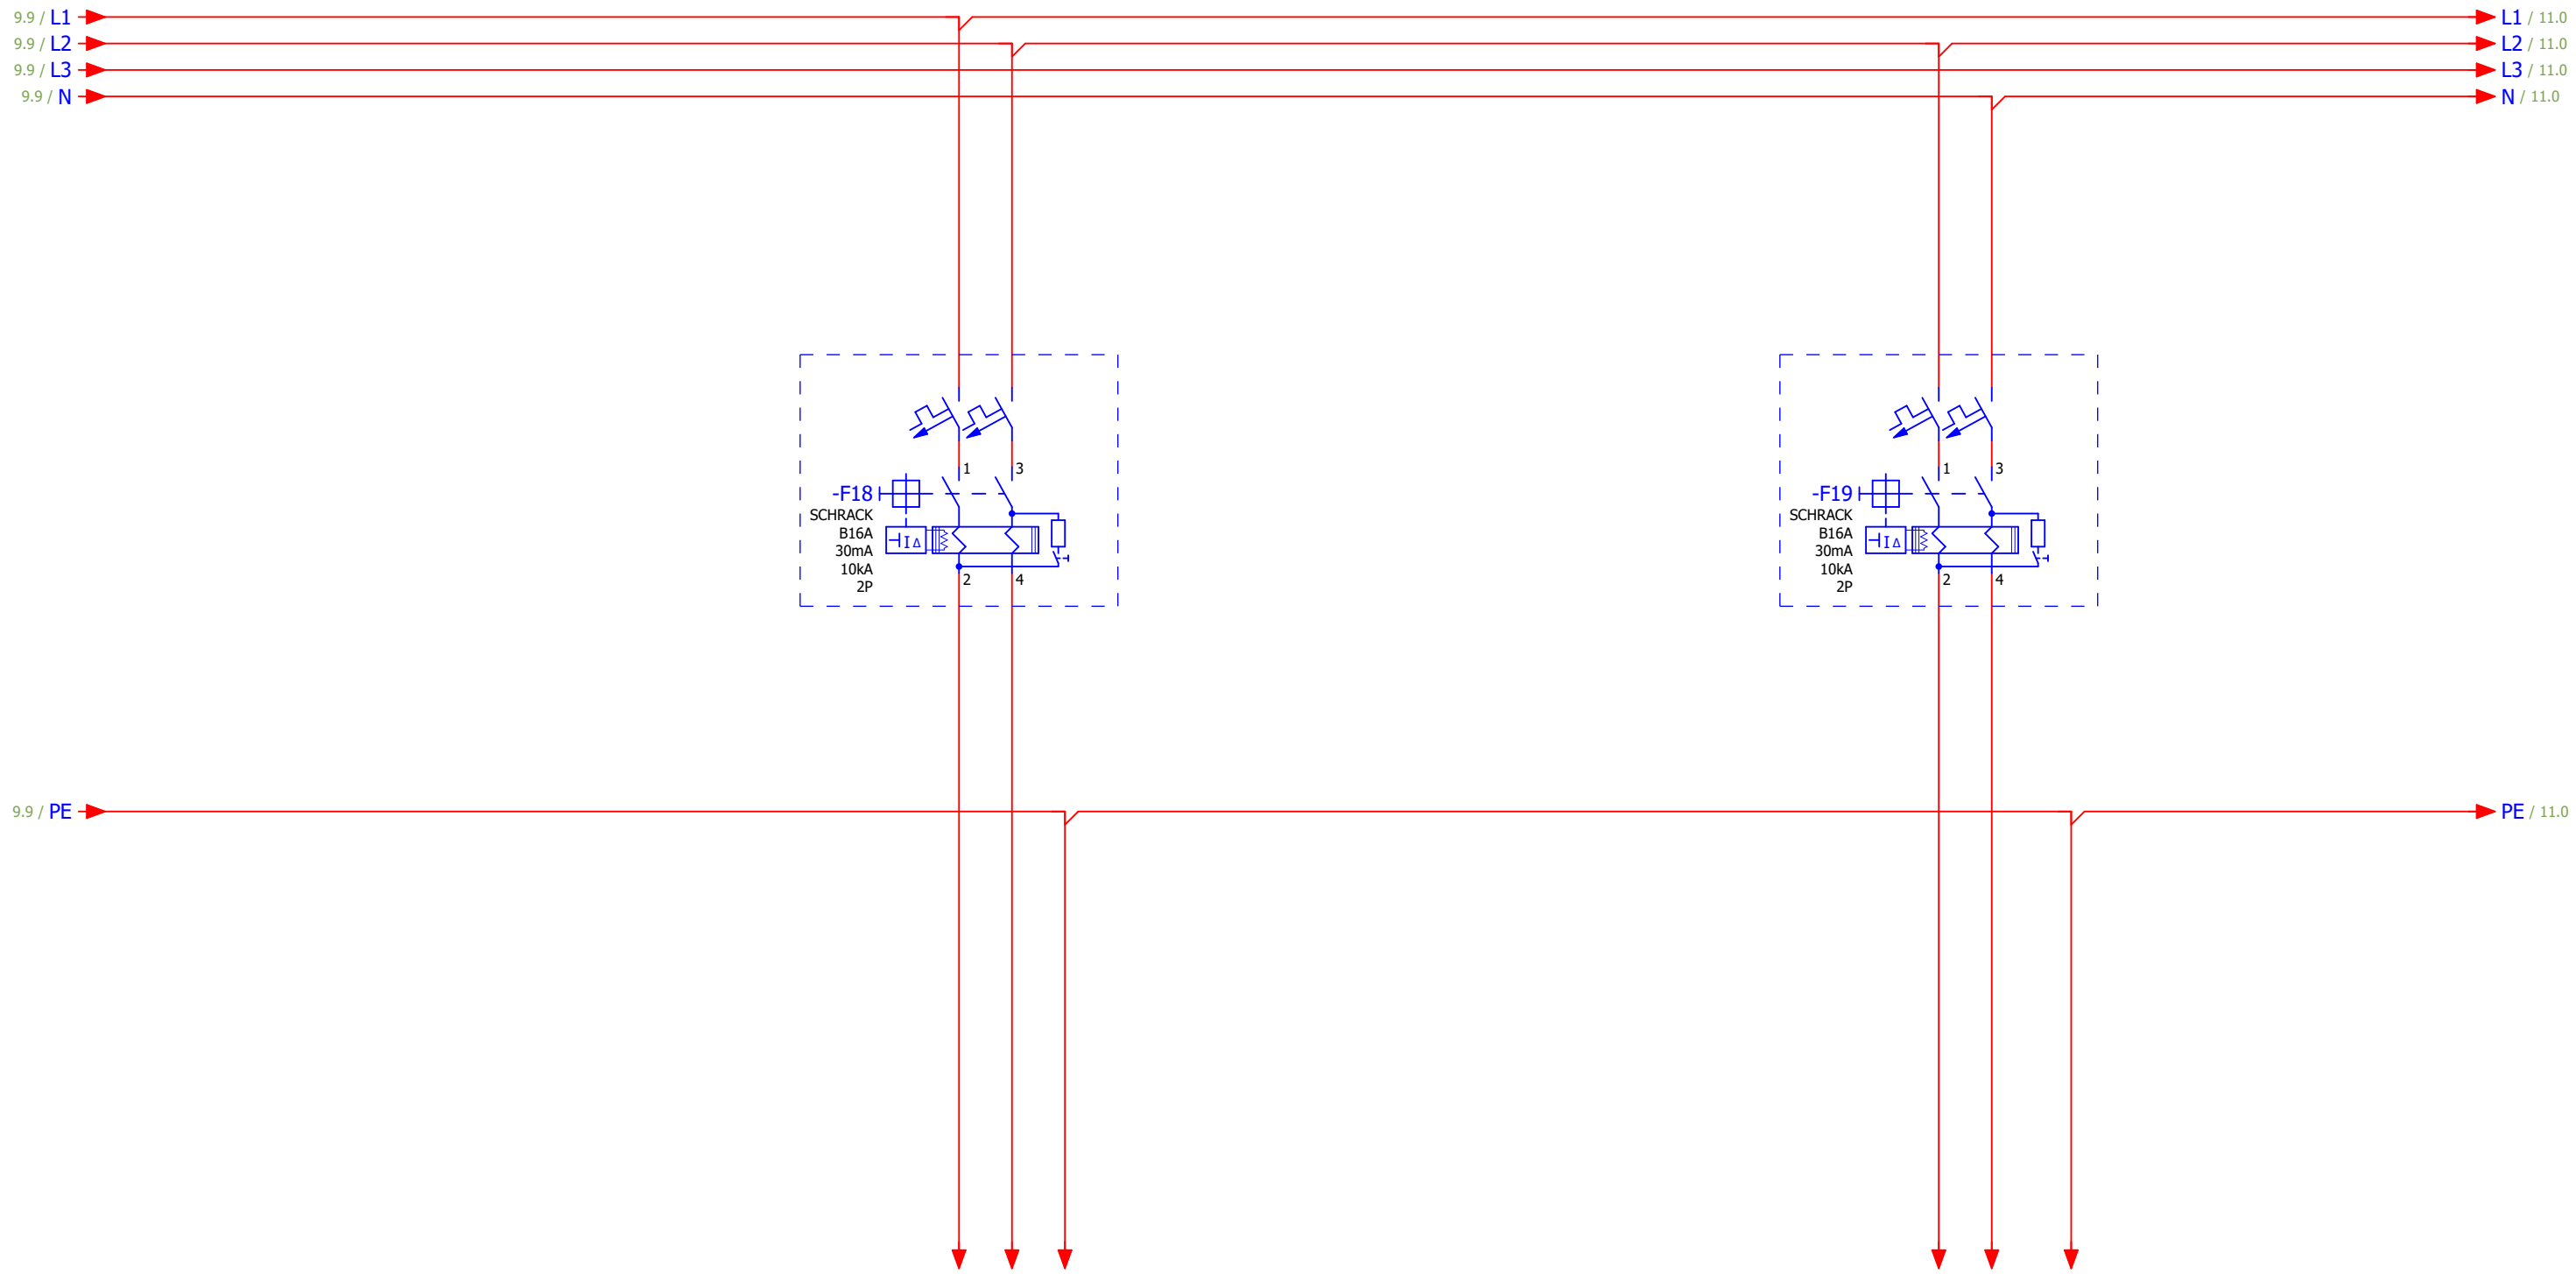


LEÁGAZÁS SZÁM		17	18
MEGNEVEZÉS		KLÍMA KÜLTÉRI EGYSÉG	KLÍMA KÜLTÉRI EGYSÉG
TELJESÍTMÉNY [kW]		1kW	1kW
VEZETÉK	TÍPUS	NYM-J	NYM-J
	KERESZTMETSZET(mm)2	3x2,5mm2	3x2,5mm2

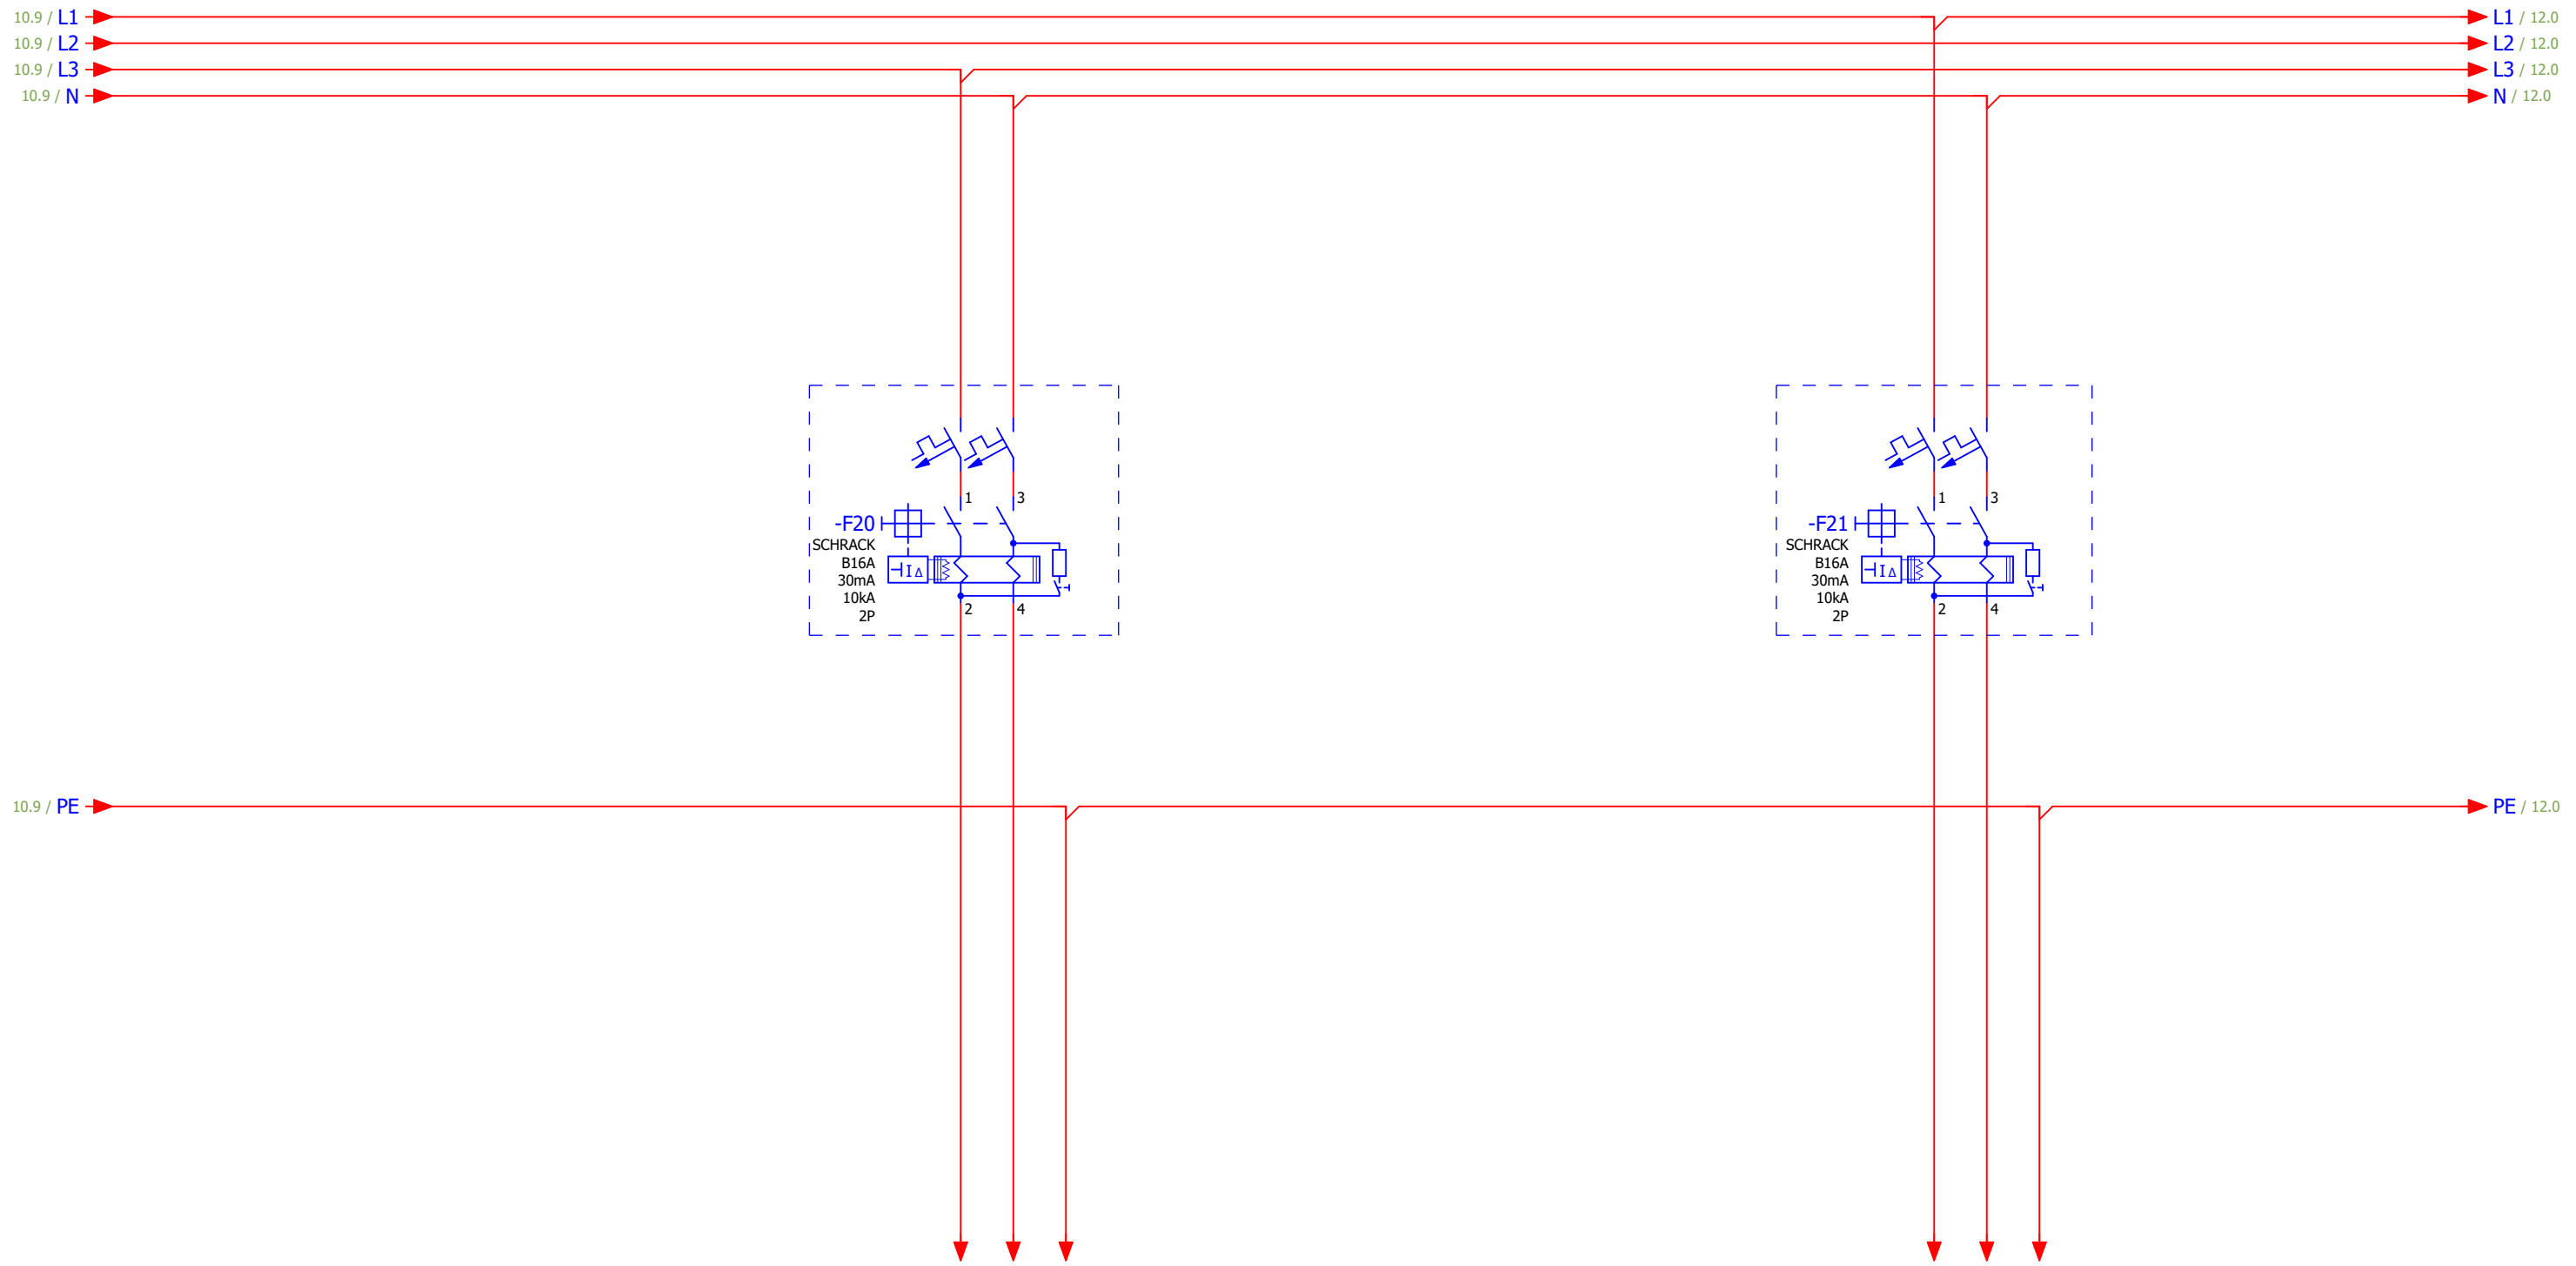


LEÁGAZÁS SZÁM		19	20
MEGNEVEZÉS		MELEGVÍZ TÁROLÓ	DUGALJ KÖZLEKEDŐ, FOGADÓ, AKM. WC
TELJESÍTMÉNY [kW]		4kW	1kW
VEZETÉK	TÍPUS	NYM-J	NYM-J
	KERESZTMETSZET(mm)2	3x6mm2	3x2,5mm2

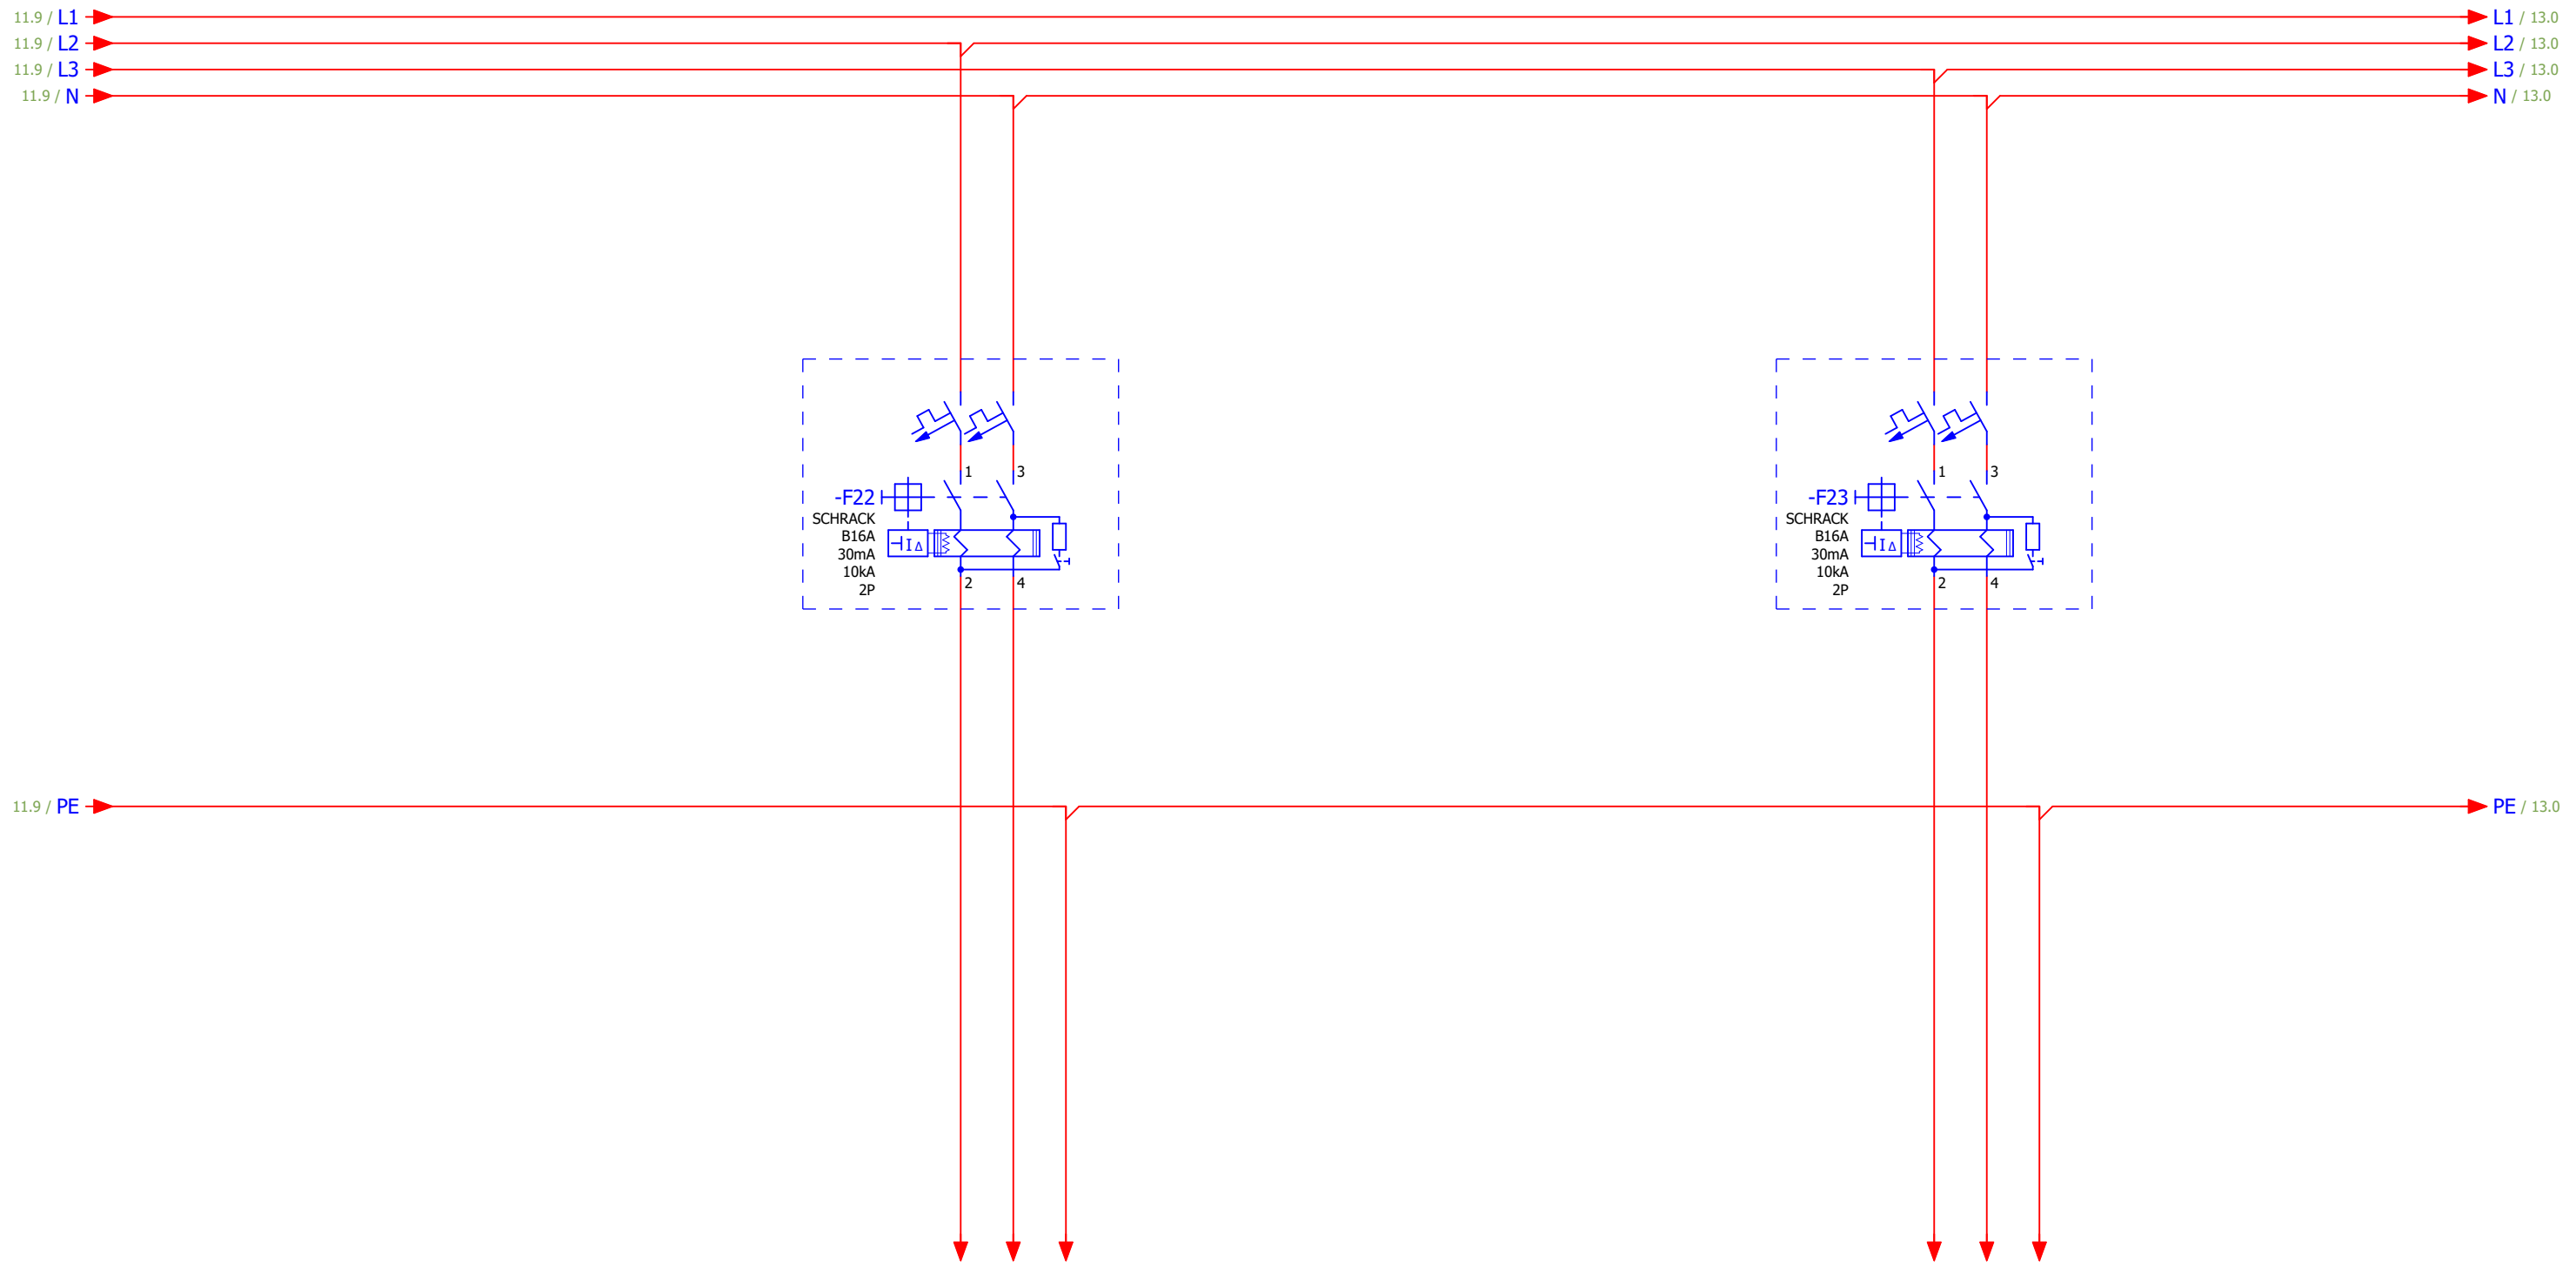


LEÁGAZÁS SZÁM		21	22
MEGNEVEZÉS		DUGALJ ÖLTÖZŐK, FOGLALKOZTATÓK	DUGALJ TEAKONYHA
TELJESÍTMÉNY [kW]		1kW	1kW
VEZETÉK	TÍPUS	NYM-J	NYM-J
	KERESZTMETSZET(mm) ²	3x2,5mm ²	3x2,5mm ²

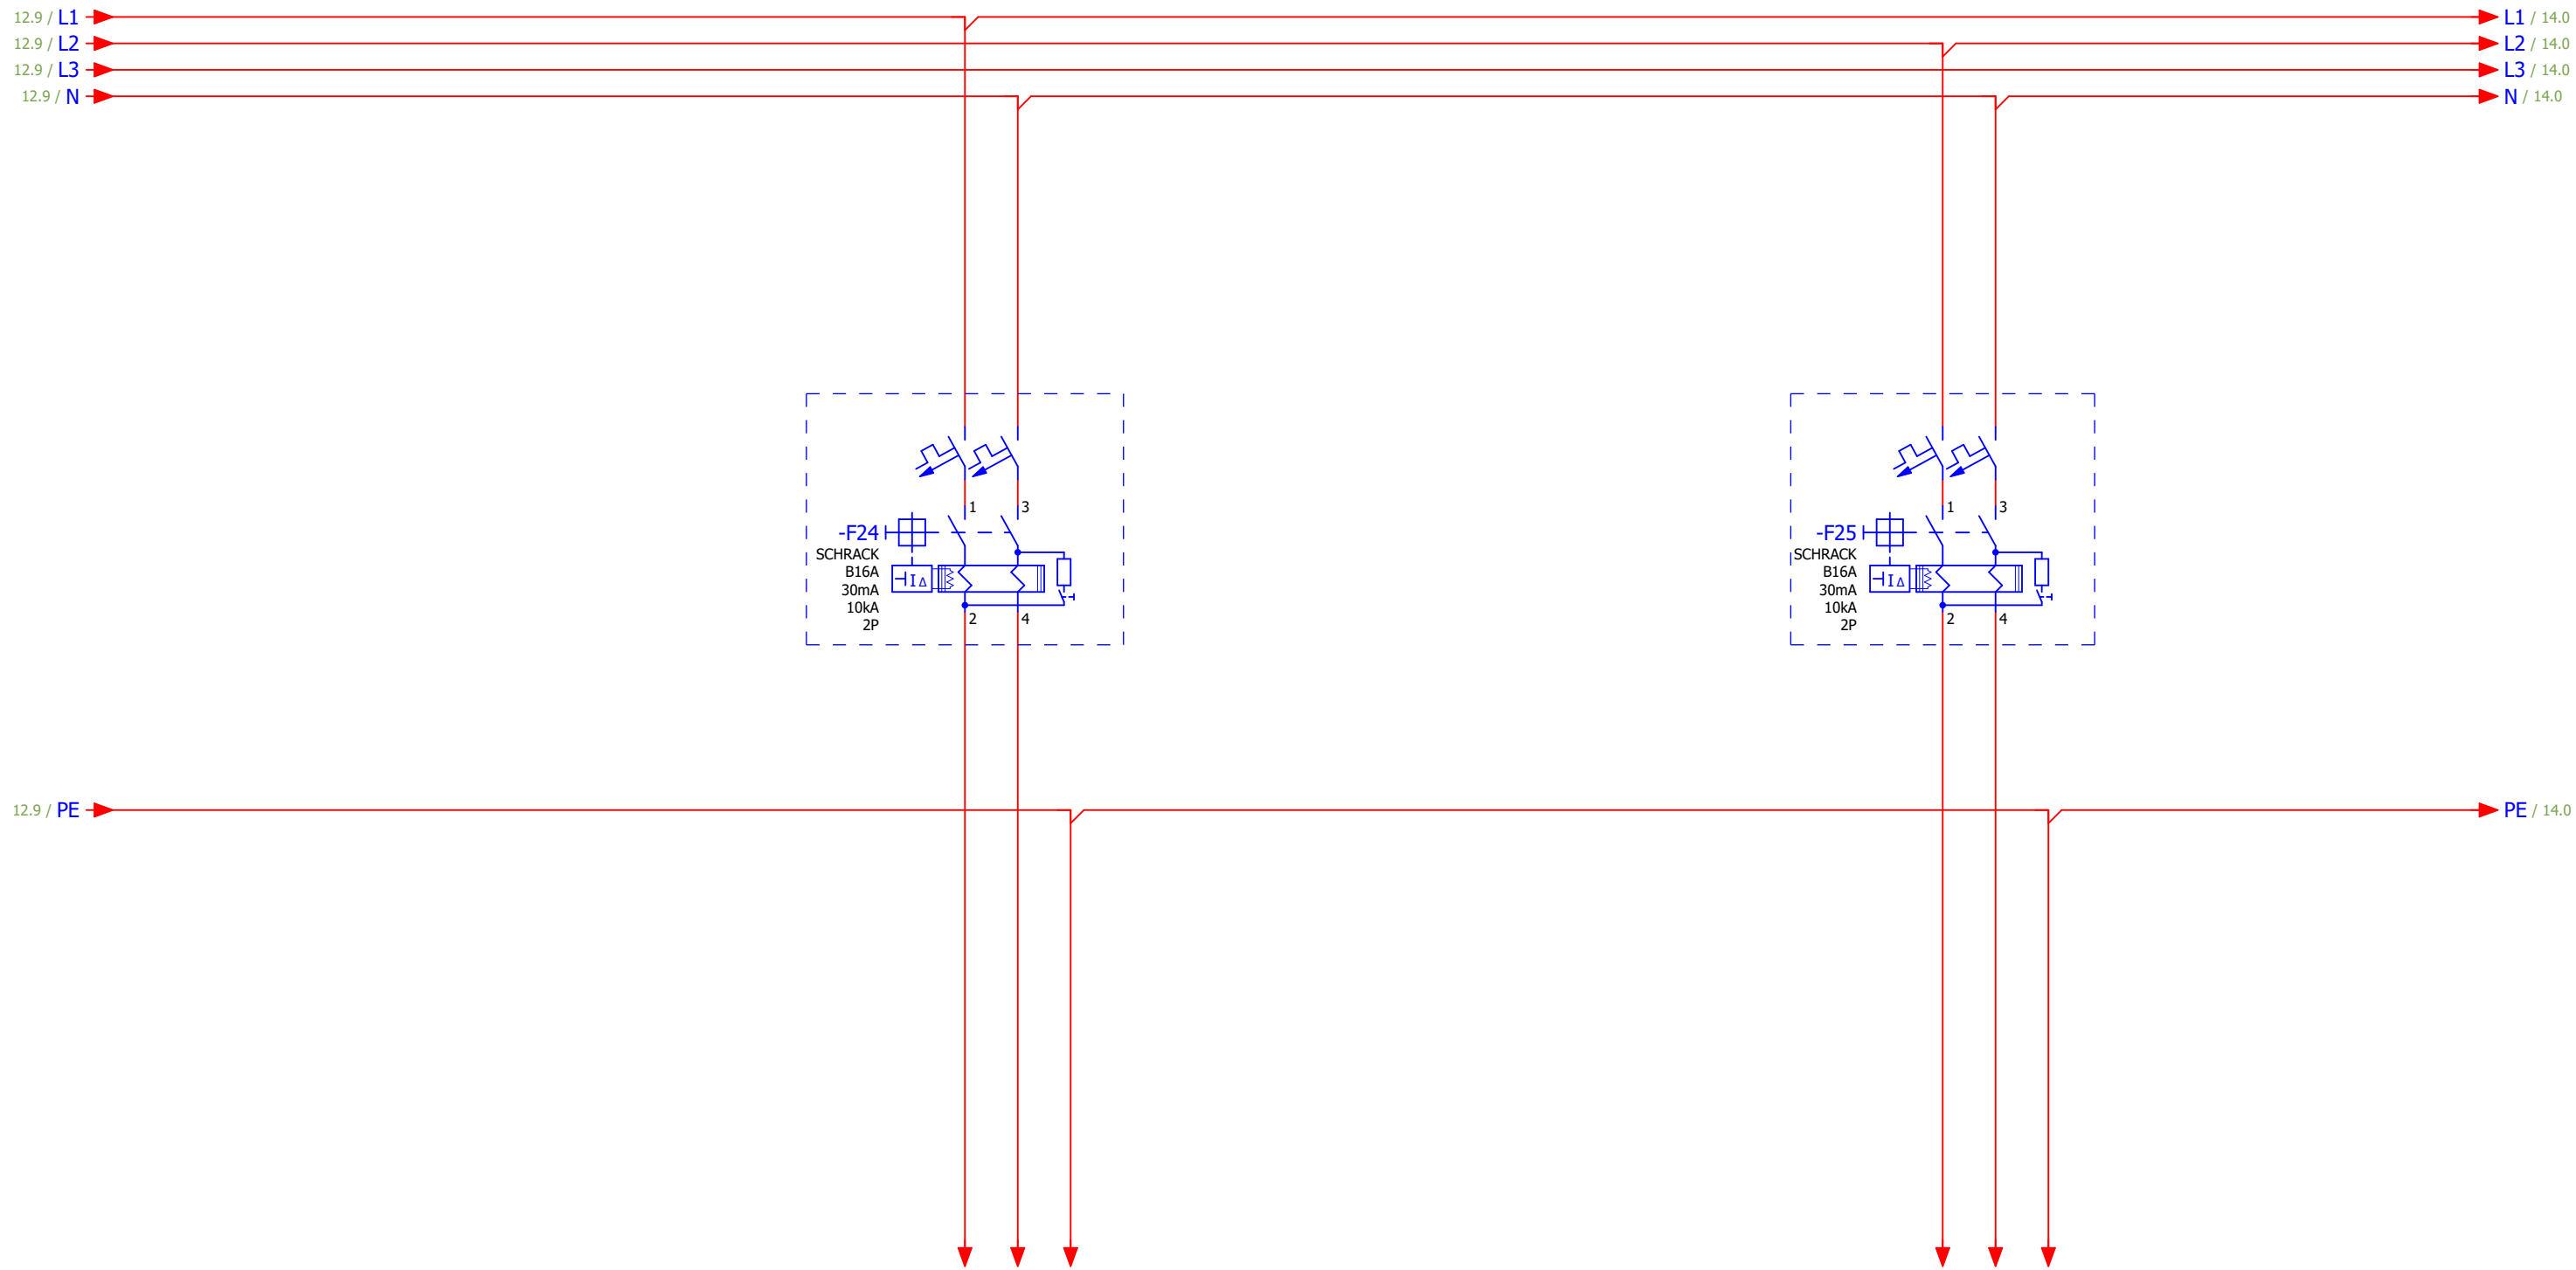


LEÁGAZÁS SZÁM		23	24
MEGNEVEZÉS		DUGALJ IRODA	DUGALJ ZUHANYZÓ, ÖLTÖZŐ, WC, TÁROLÓ
TELJESÍTMÉNY [kW]		1kW	1kW
VEZETÉK	TÍPUS	NYM-J	NYM-J
	KERESZTMETSZET(mm)2	3x2,5mm2	3x2,5mm2

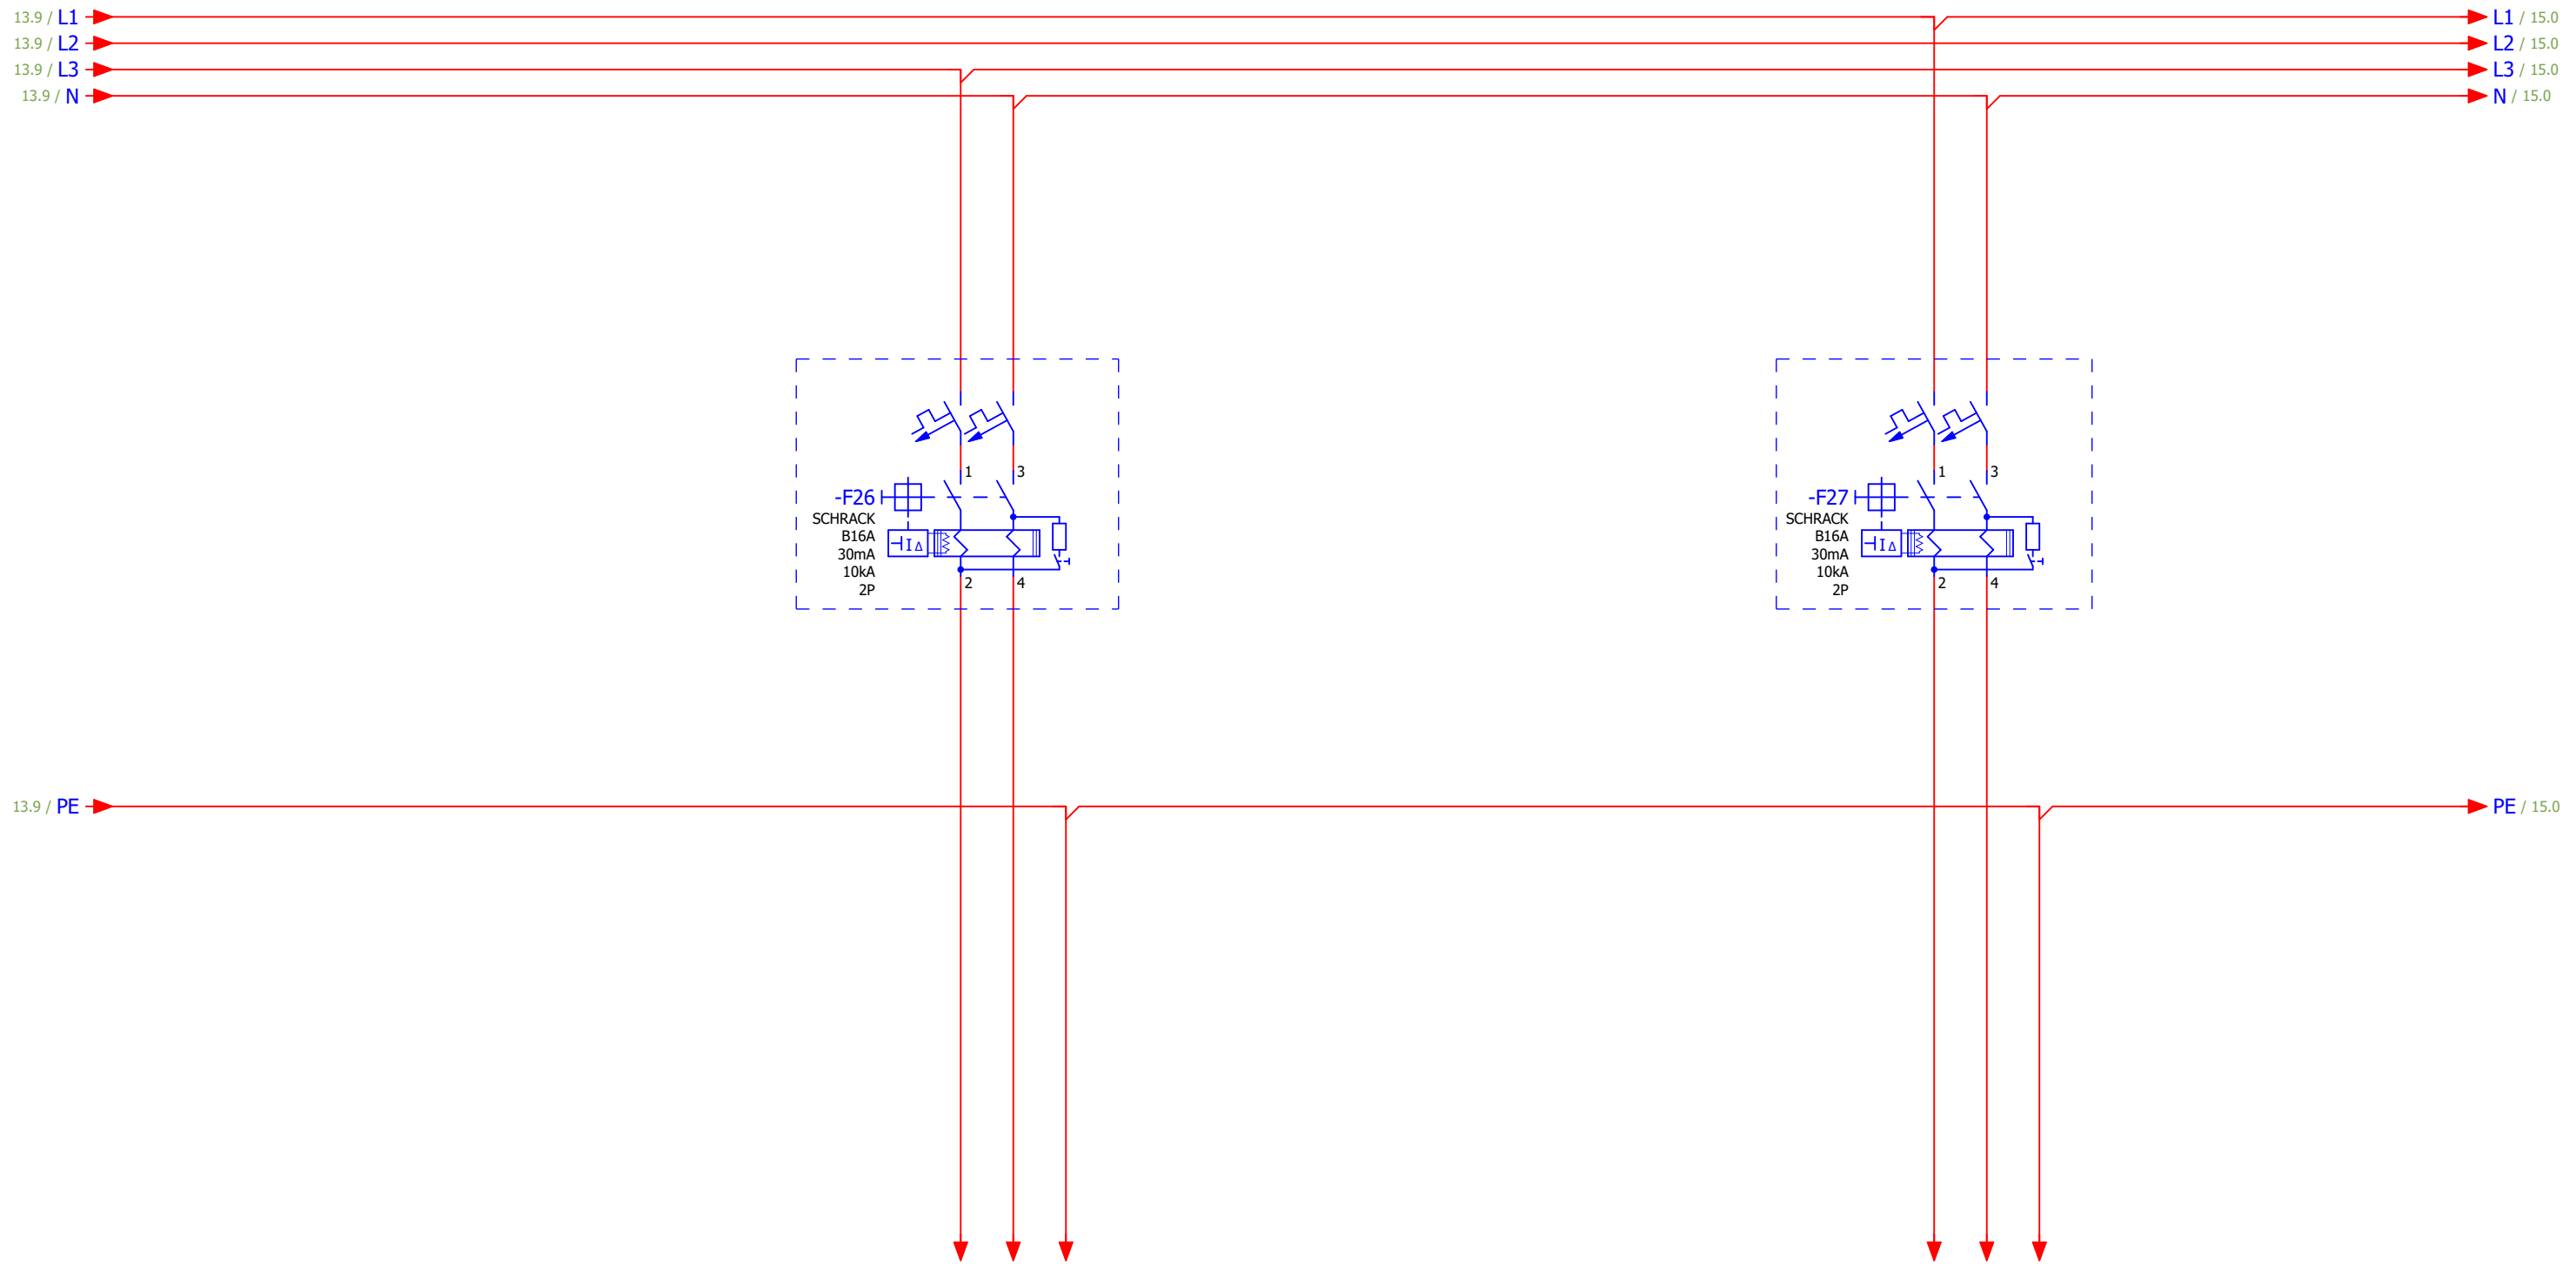


LEÁGAZÁS SZÁM		25	26
MEGNEVEZÉS		DUGALJ MOSÓHELYISÉG	DUGALJ MELEGÍTŐ KONYHA
TELJESÍTMÉNY [kW]		1kW	1kW
VEZETÉK	TÍPUS	NYM-J	NYM-J
	KERESZTMETSZET(mm)2	3x2,5mm2	3x2,5mm2

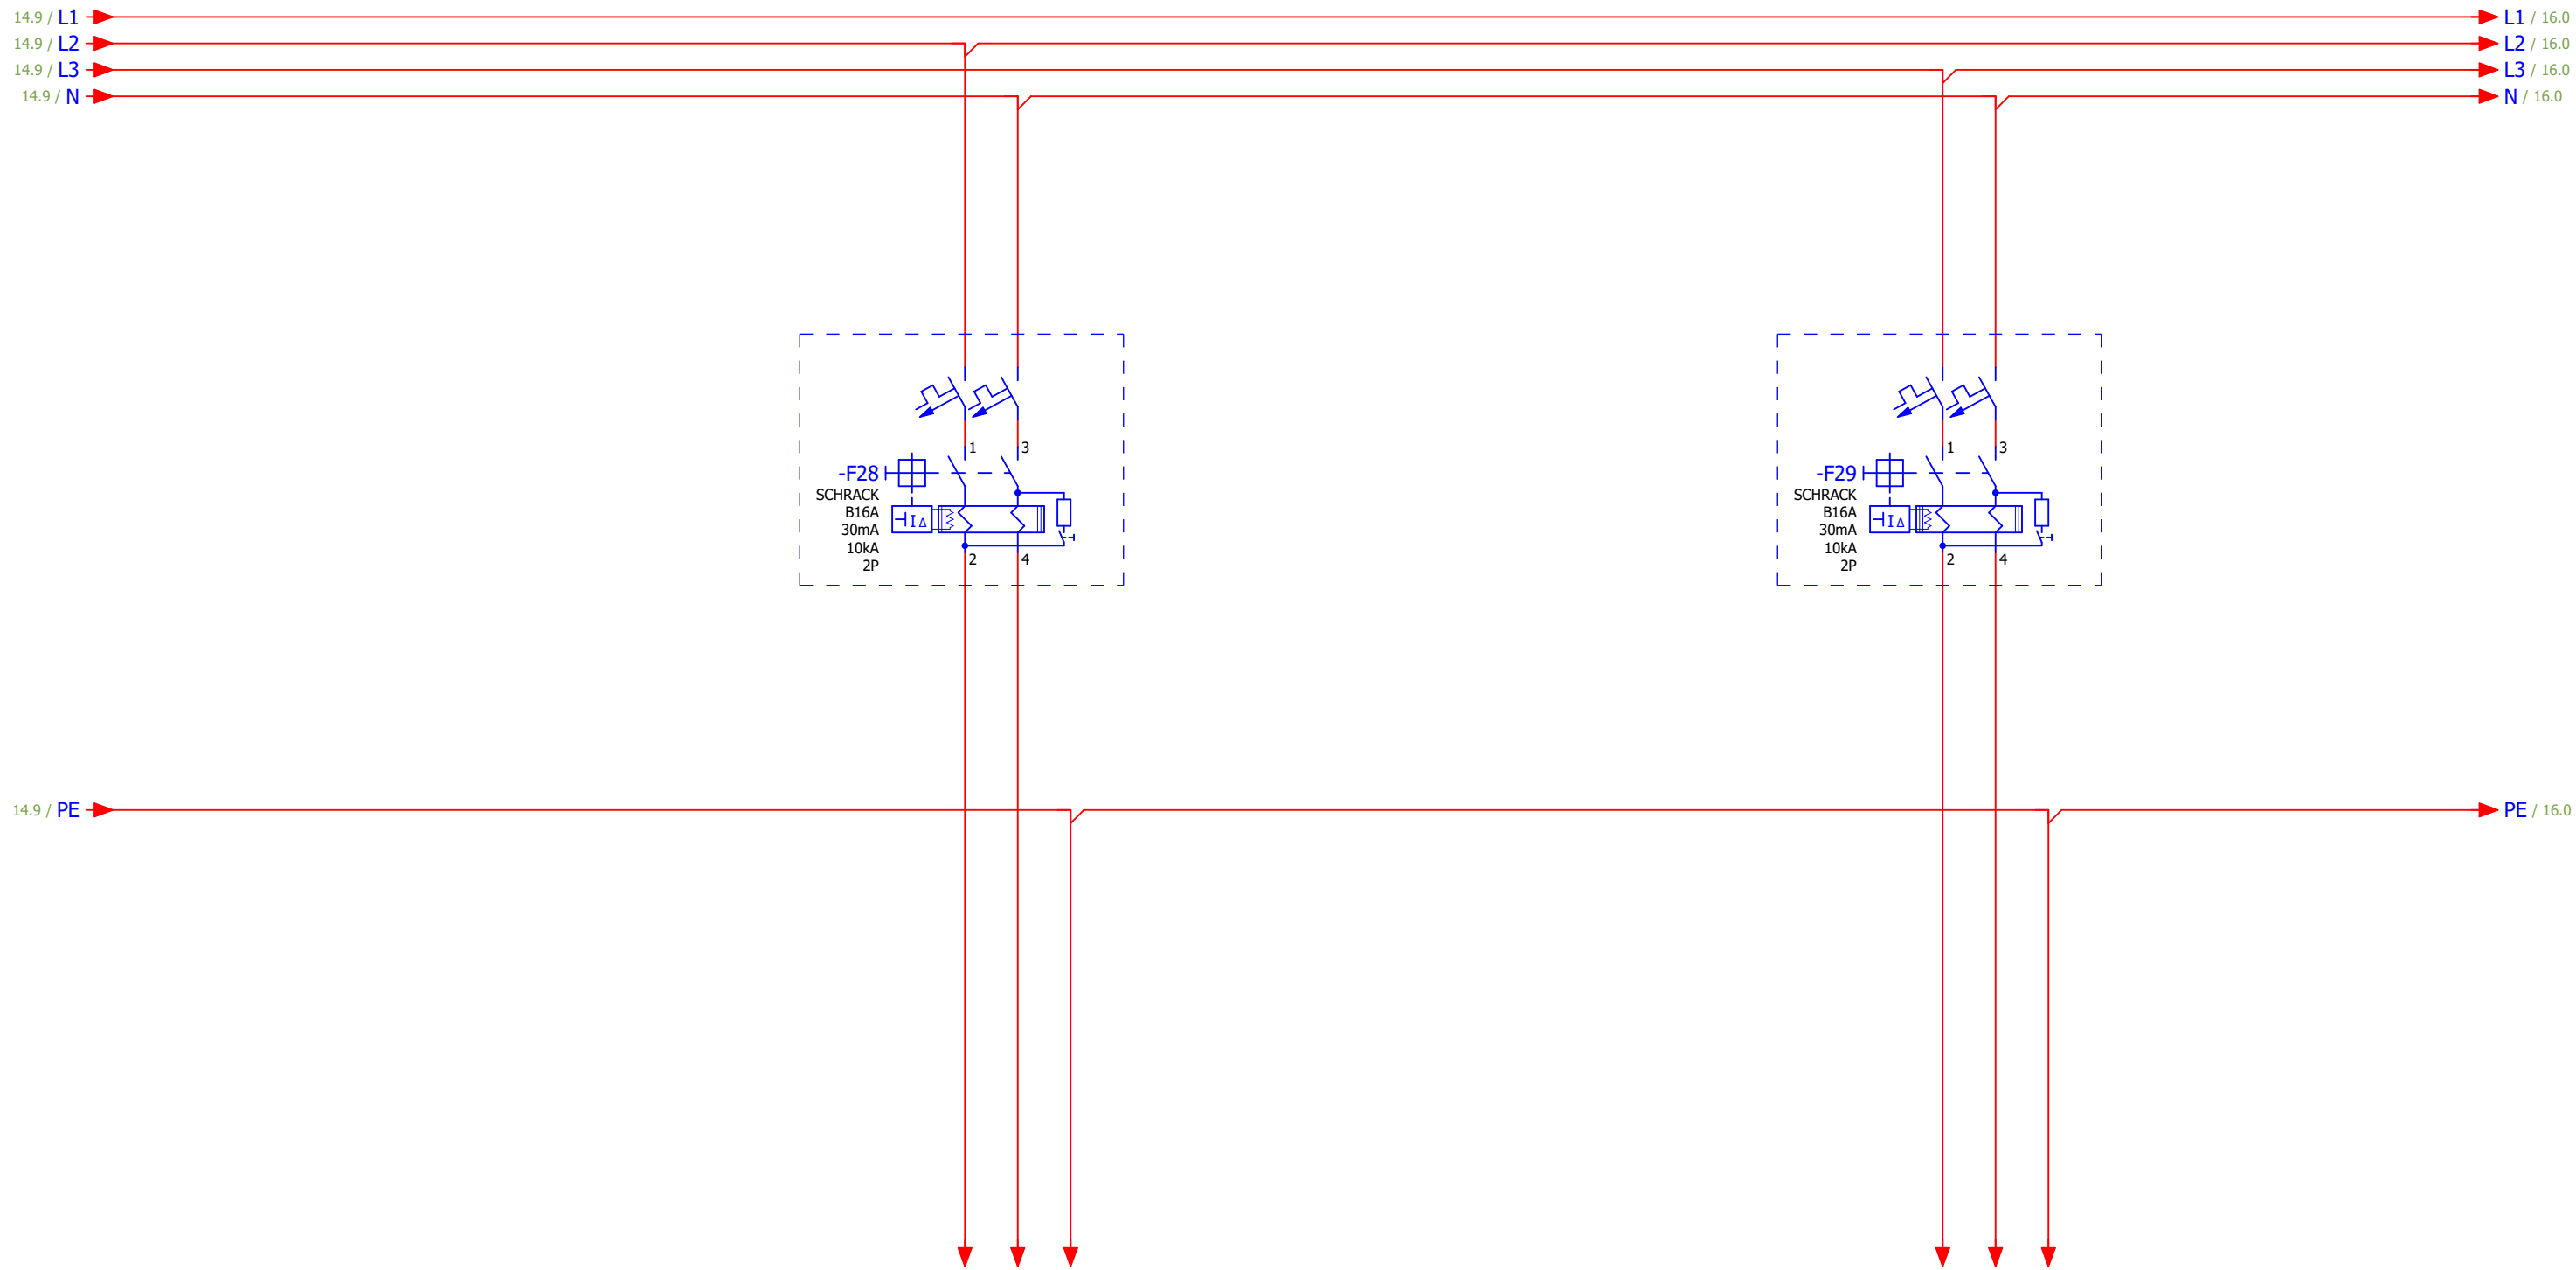


LEÁGAZÁS SZÁM		27	28
MEGNEVEZÉS		DUGALJ GÉPKOCSI BEÁLLÓ	VISSMANN VITOCEL 100W
TELJESÍTMÉNY [kW]		1kW	0,031kW
VEZETÉK	TÍPUS	NYM-J	NYM-J
	KERESZTMETSZET(mm)2	3x2,5mm2	3x2,5mm2

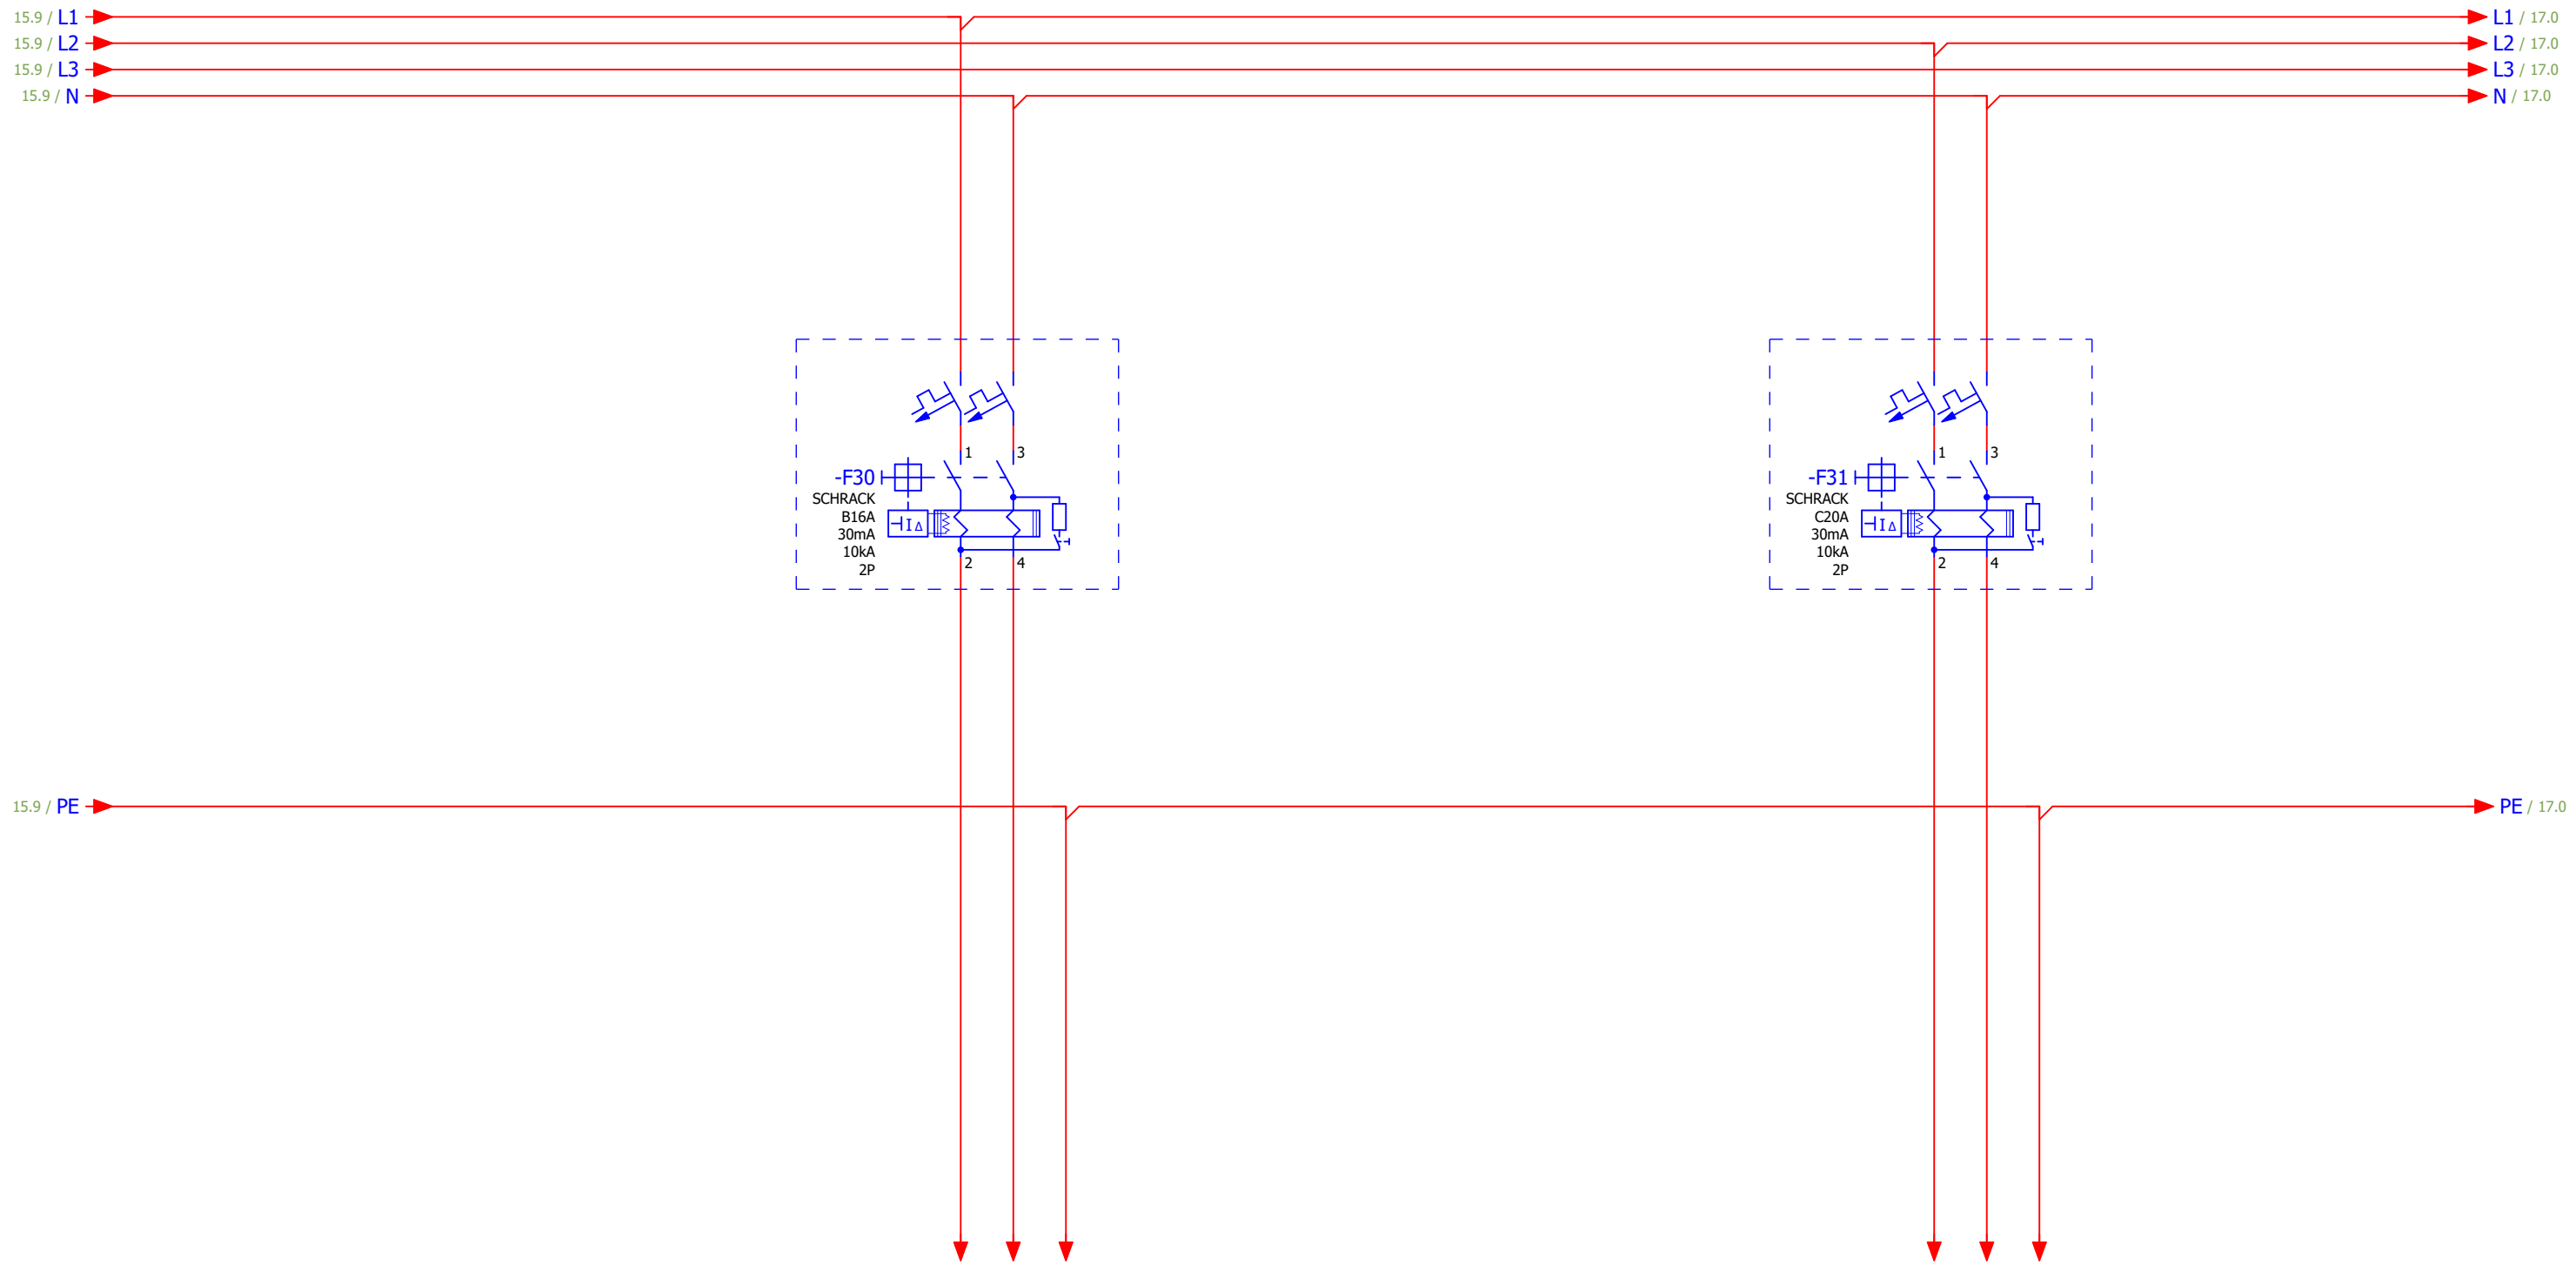



LEÁGAZÁS SZÁM		29	30
MEGNEVEZÉS		MOZGÁSSÉRÜLT H. ÉS F. BER.	BIZTONSÁGI, ÉS VAGYONVÉDELMI KÖZPONT
TELJESÍTMÉNY [kW]		0,1kW	0,2kW
VEZETÉK	TÍPUS	NYM-J	NYM-J
	KERESZTMETSZET(mm)2	3x2,5mm2	3x2,5mm2

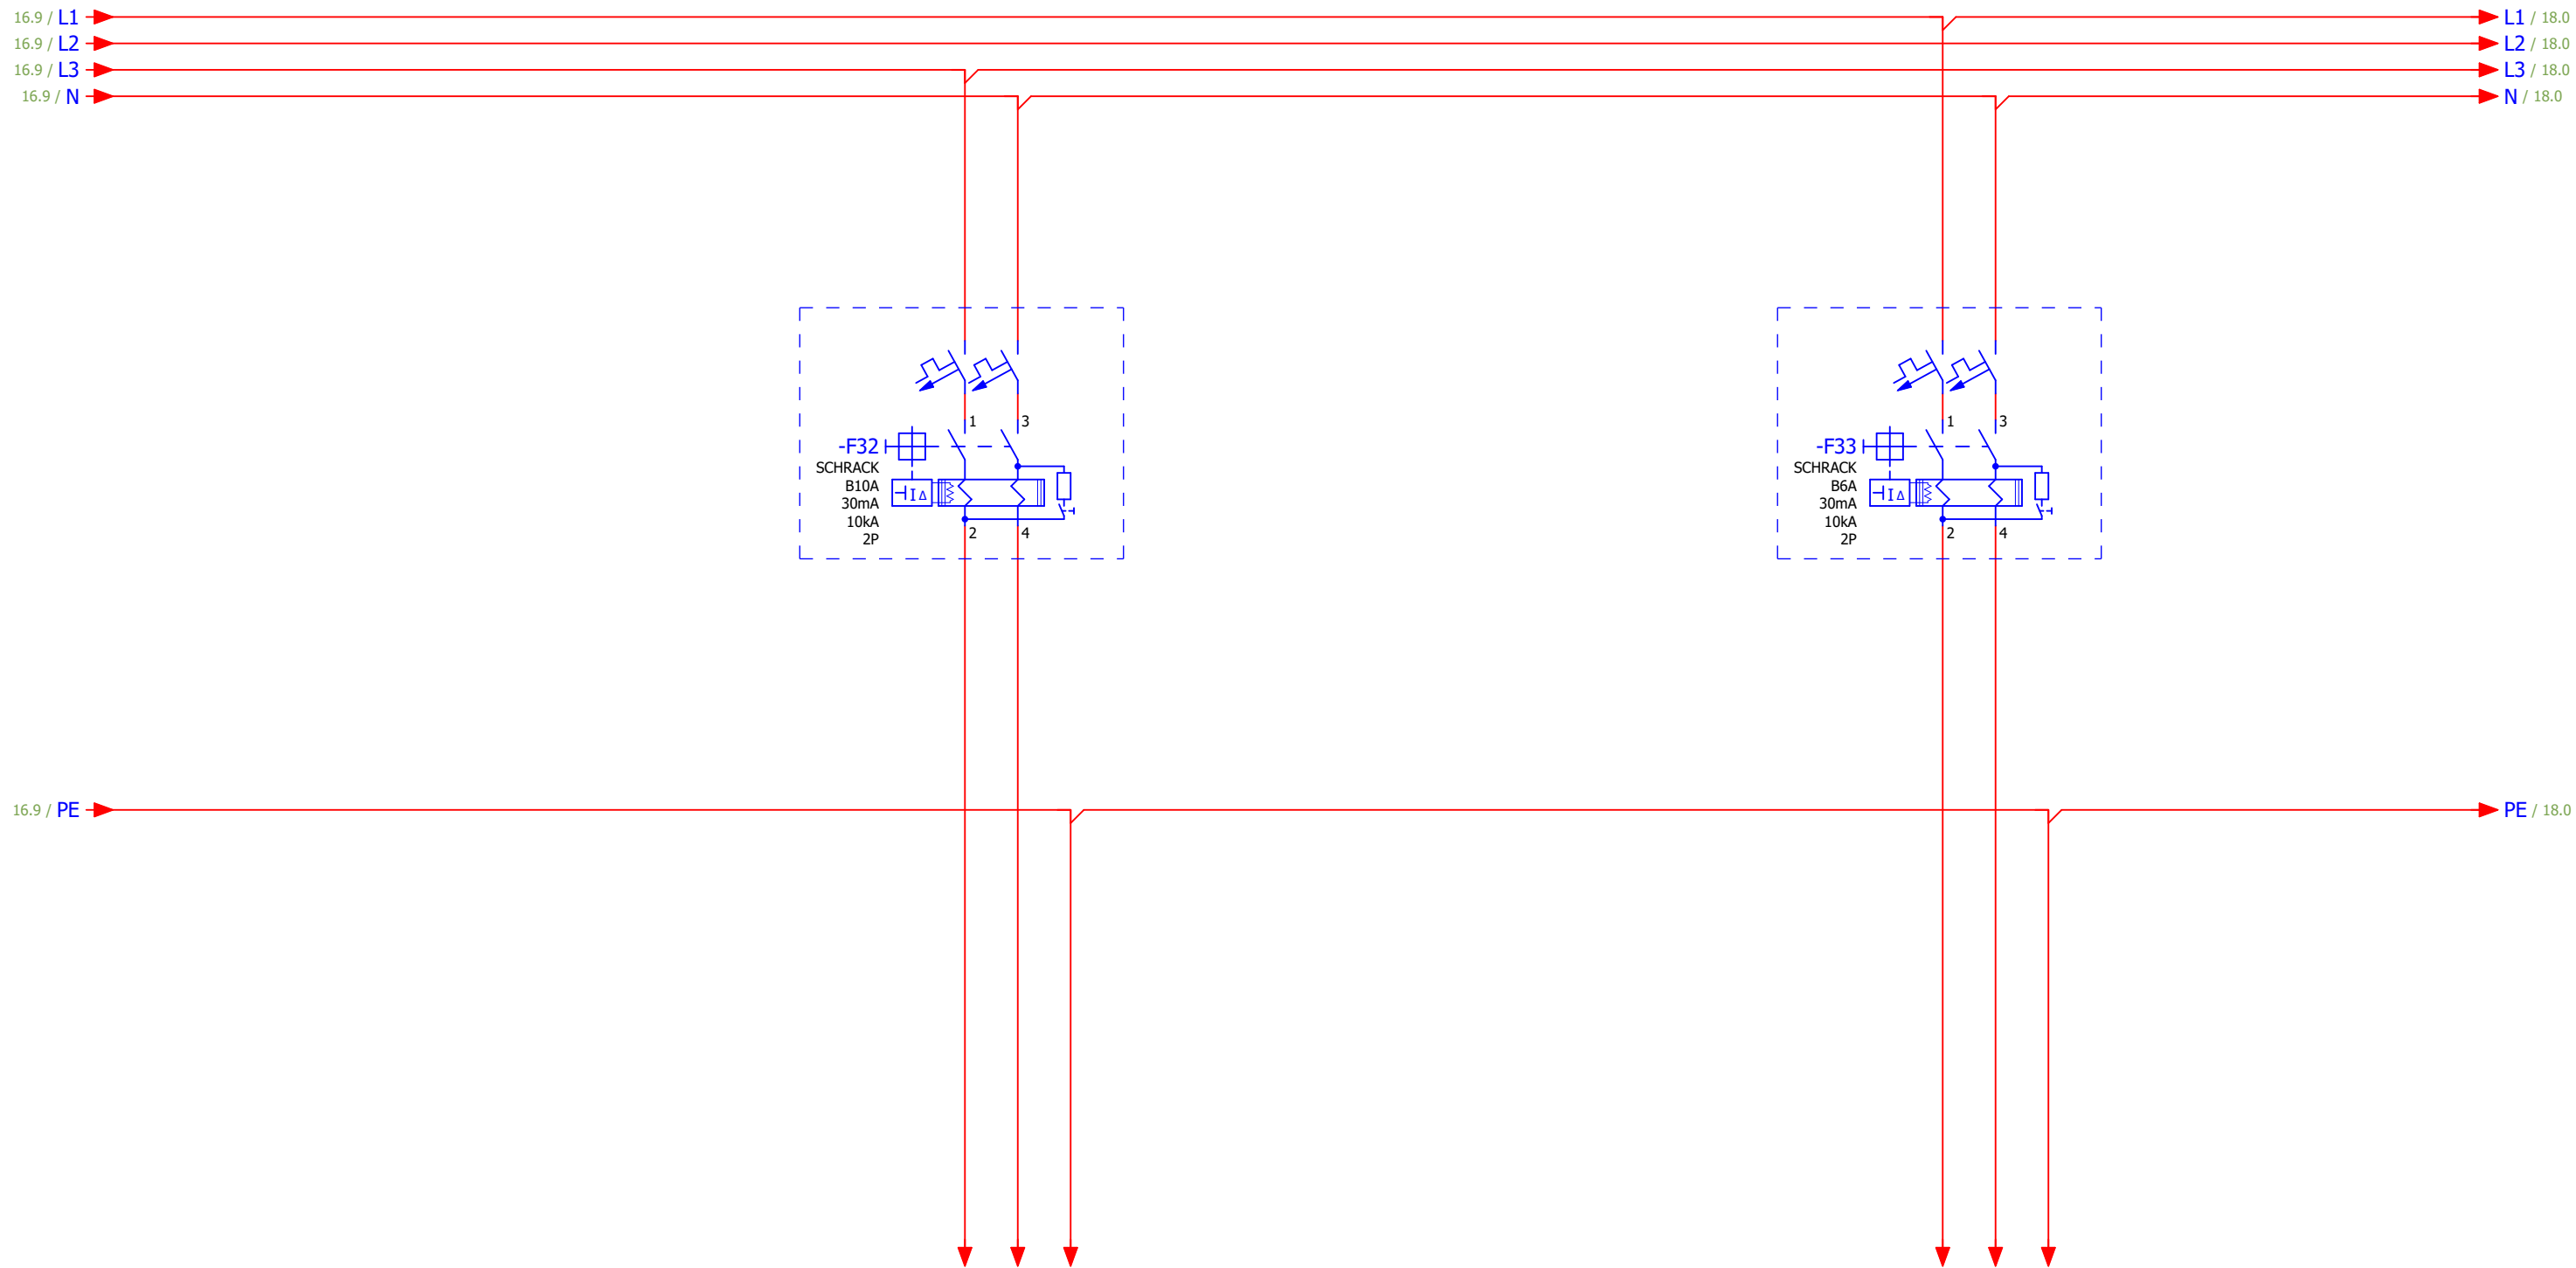

LEÁGAZÁS SZÁM		31	32
MEGNEVEZÉS		TARTALÉK	TARTALÉK
TELJESÍTMÉNY [kW]			
VEZETÉK	TÍPUS		
	KERESZTMETSZET(mm)2		

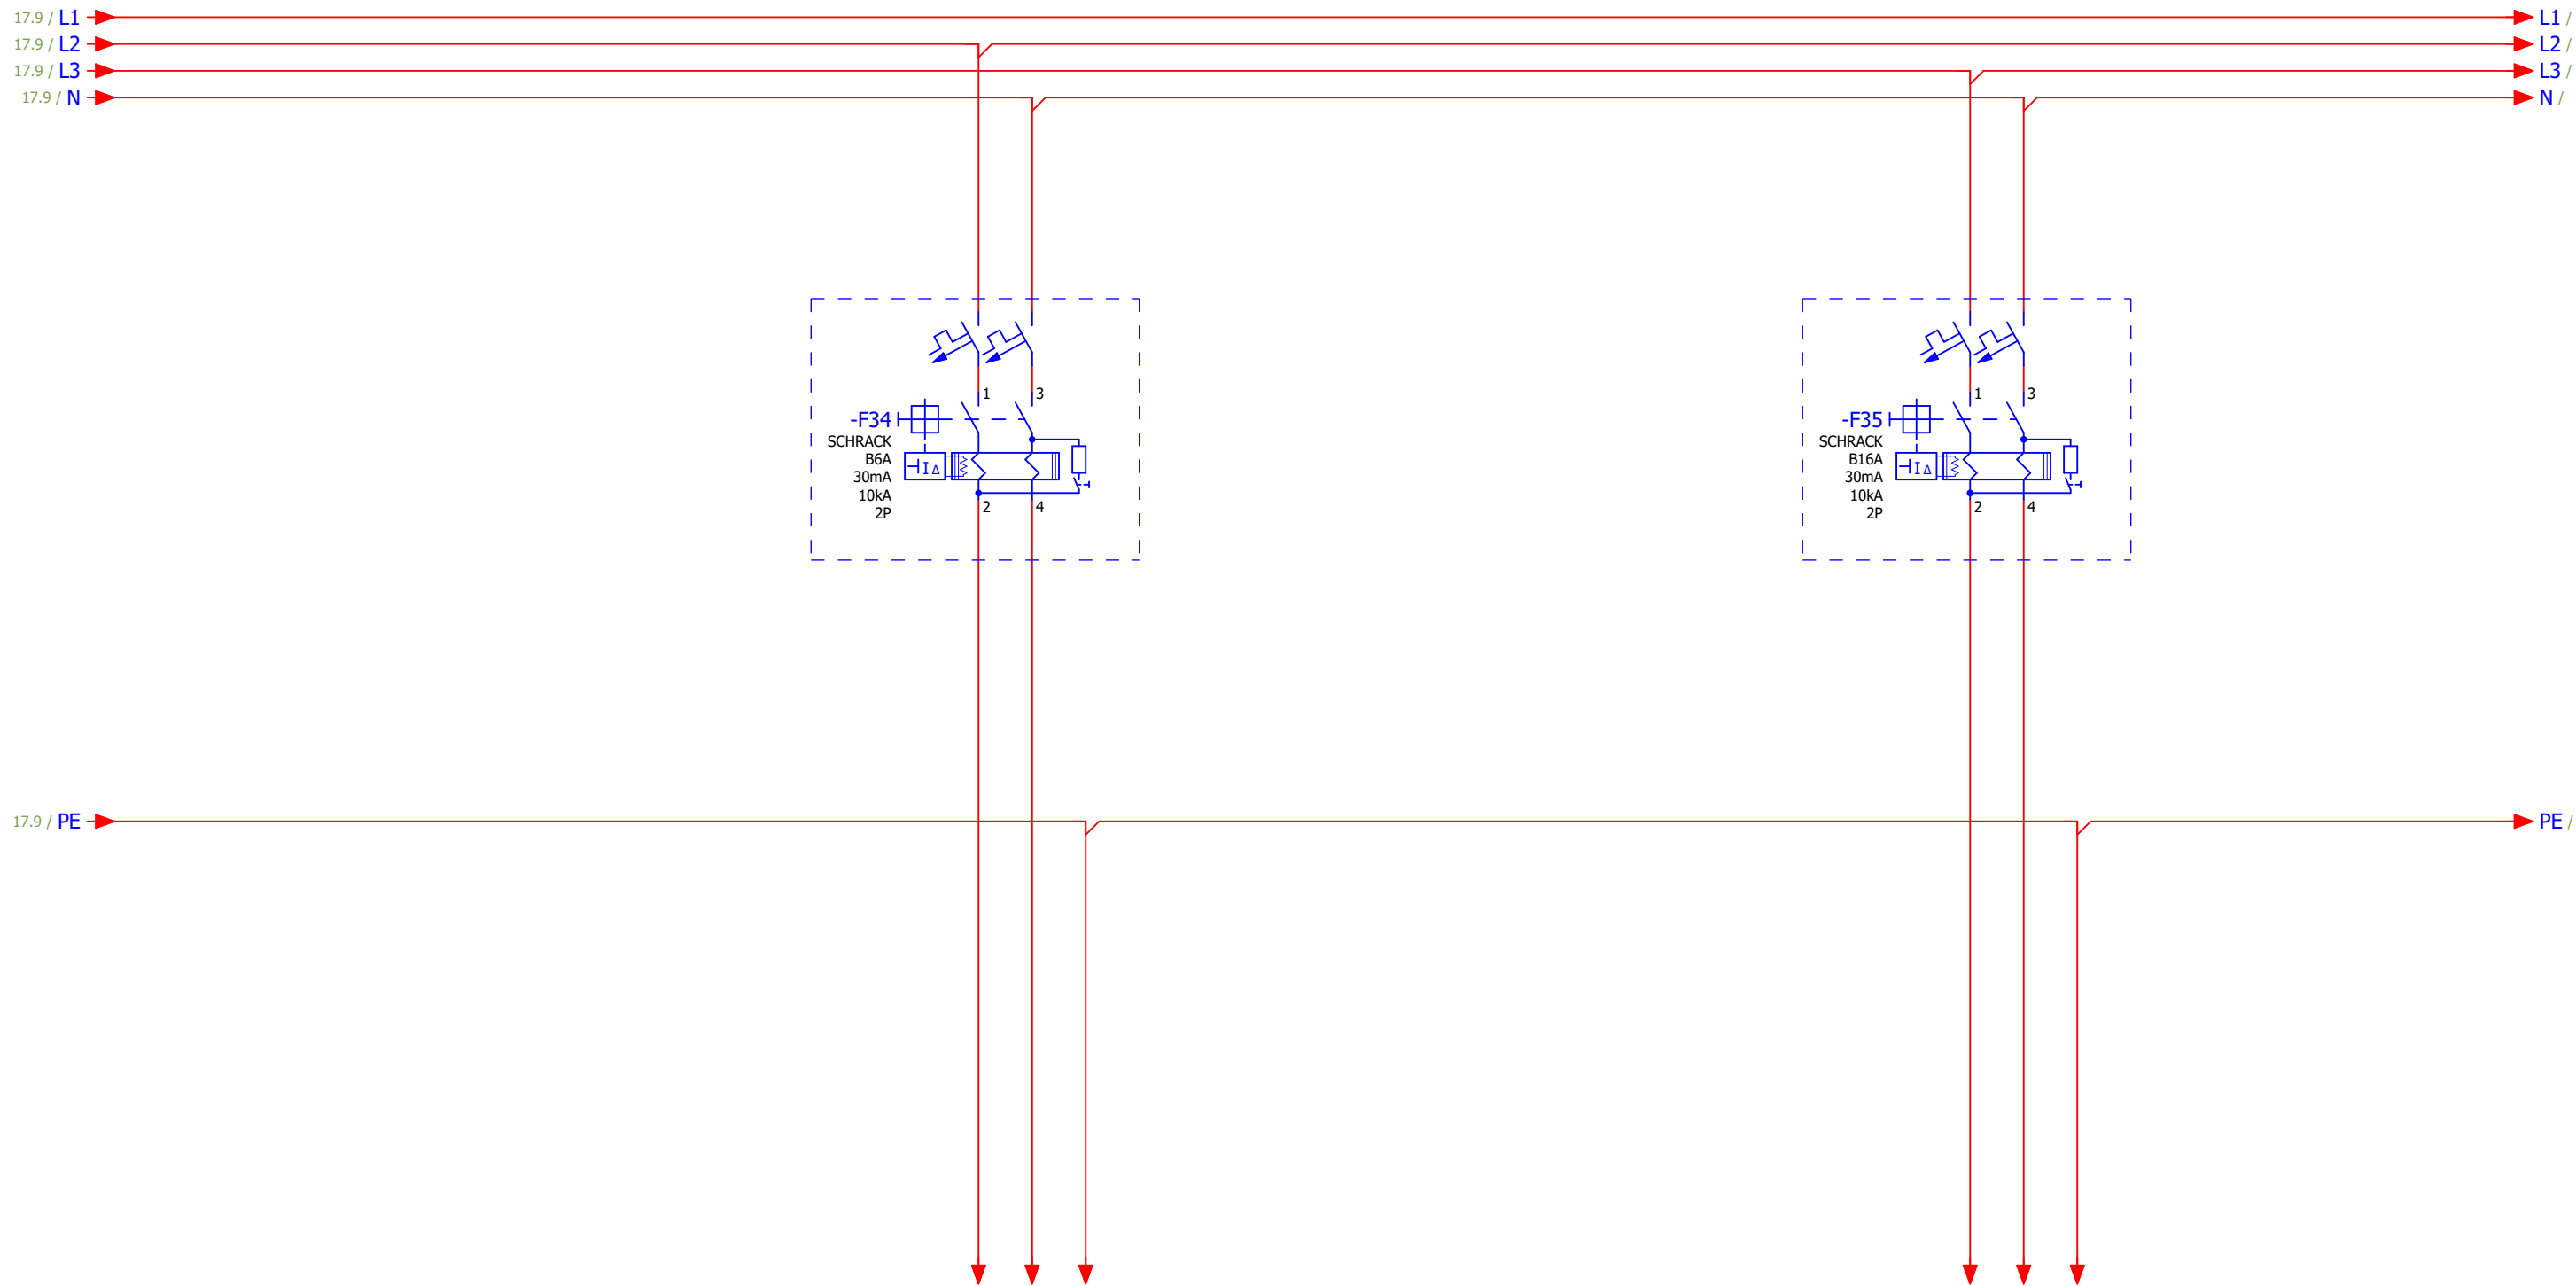

LEÁGAZÁS SZÁM		33	34
MEGNEVEZÉS		TARTALÉK	TARTALÉK
TELJESÍTMÉNY [kW]			
VEZETÉK	TÍPUS		
	KERESZTMETSZET(mm)2		

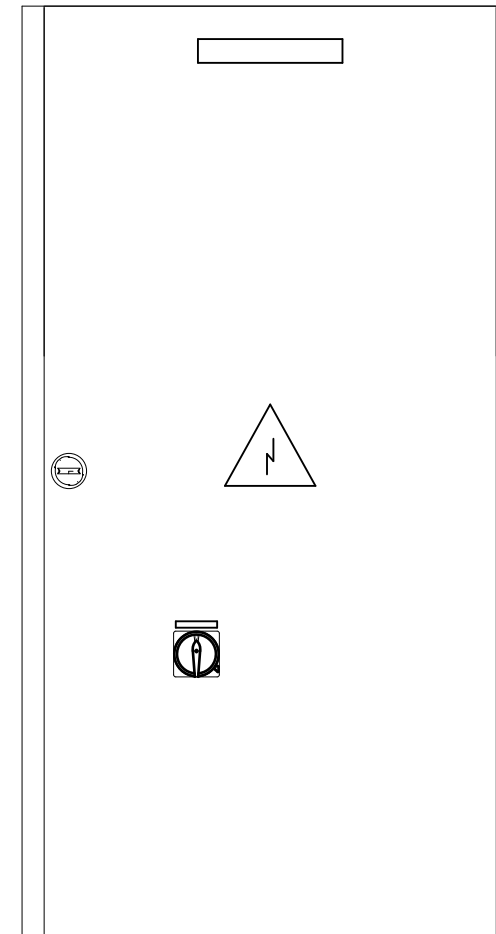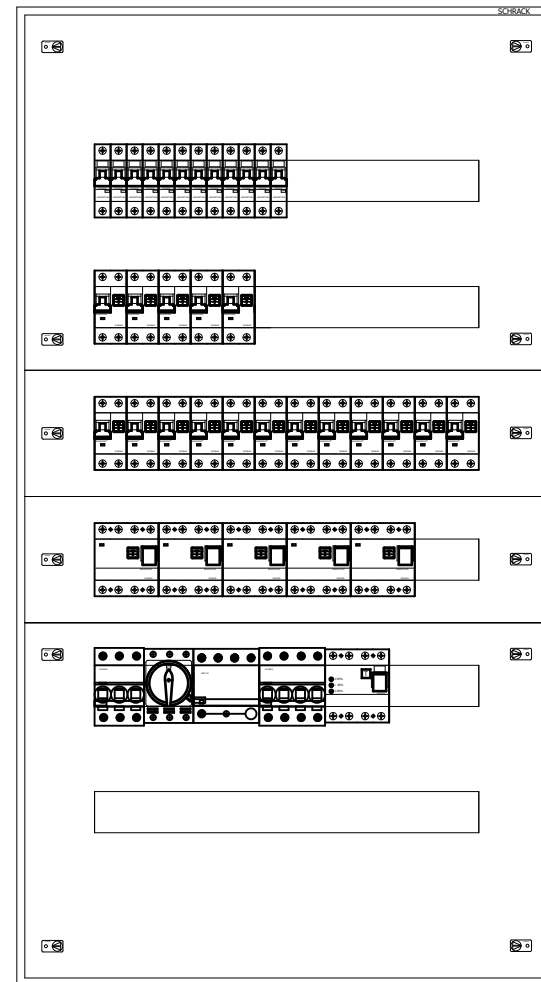

Tervező: Czégé Zoltán V-17/09-1095		Dátum	2016. 10. 28.
Szerkesztő: Kerekes László		Szerk..	LÁSZLÓ
		Revízió	REV.0.



Prime Energie Kft.
4025 Debrecen
Erzsébet utca 48. fsz./2
Tel.: +36/52-737-044
email: info@primeenergie.hu

KÉT FOGLALKOZTATÓS MINIBÖLCSÖDE
4241 Bocskai kert Debreceni u. 116.
KÉT FOGLALKOZTATÓS MINIBÖLCSÖDE

Előlnézeti rajz

E1- FŐELOSZTÓ		=
GE-2	PE-1610-13	+
		Lap 19
		Tervlap 19 / 19