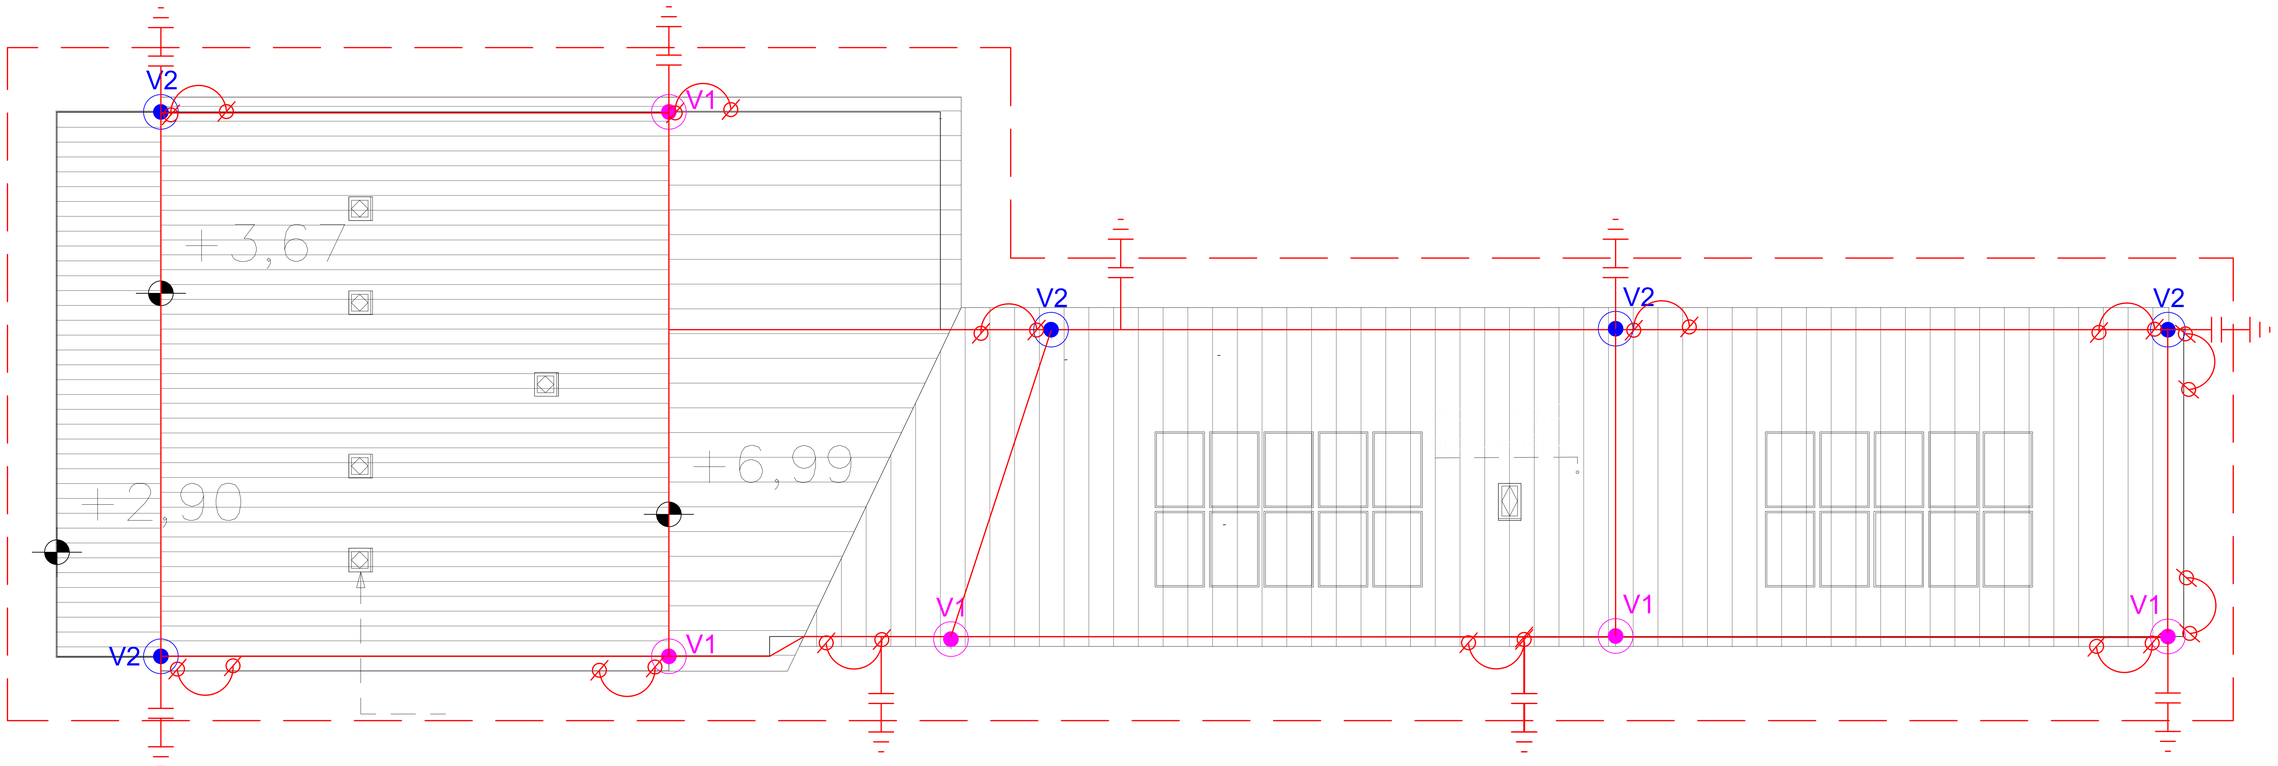

Pilléreket, gerendákat, és egyéb tartószerkezetet megvésni, gyengíteni tilos!
Érintésvédelem: TN-C-S rendszer + EPH-hálózat
Névleges feszültség: 3x400/230V 50Hz~
Ezen terv a Szerzői Jogról szóló 1999. évi LXXVI. Törvényben meghatározott szerzői jogvédelem alá tartozik. A jogok a TERVEZŐ-t illetik.
Az anyag bármely formában történő másolása-, sokszorosítása-, közreadása-, átruházása-, közzététele és átdolgozása a TERVEZŐ hozzájárulása nélkül TILOS!

MEGBÍZÓ: BOCSKAIKERT KÖZSÉGI ÖNKORMÁNYZAT 4241 Bocskaikert, Poroszlay u. 20.	TERVEZŐ: KIVITELI	
	ELEKTROMOS TERVEZŐ: CZÉGÉ ZOLTÁN V08-1001 VN-04/2012/01.	
TERVEZŐ: PRIME ENERGIE KFT. 4025 DEBRECEN, ERZSÉBET U. 48 FSZ.2.		DÁTUM: 2004. OKTÓBER
TERV MEGNEVEZÉSE: KÉT FOGLALKOZTATÓS MINIBÖLCSŐDE 4241 Bocskaikert Debreceni utca 116. HRSZ.:14355/1	MEGBÍZÁSOK: KERKES LÁSZLÓ BORBÉLY SZABOLCS	LÉPTÉK: M=1:50
		MEGBÍZÁSOK: PE-160013
		REVÍZIÓ: 0.
RAJZ MEGNEVEZÉSE: VILLÁMVÉDELMI SZERELÉSI TERV	ÉPÍTÉSI TERVEZŐ: BÍRÓ BÉLA E-1/0-3833/13	RAJZSZÁM: GE-3
	ÉPÍTÉSI TERVEZŐ: LAKATOS IMRE GA-1/0-6102	