



ÉSZAKI HOMLOKZAT m 1:50

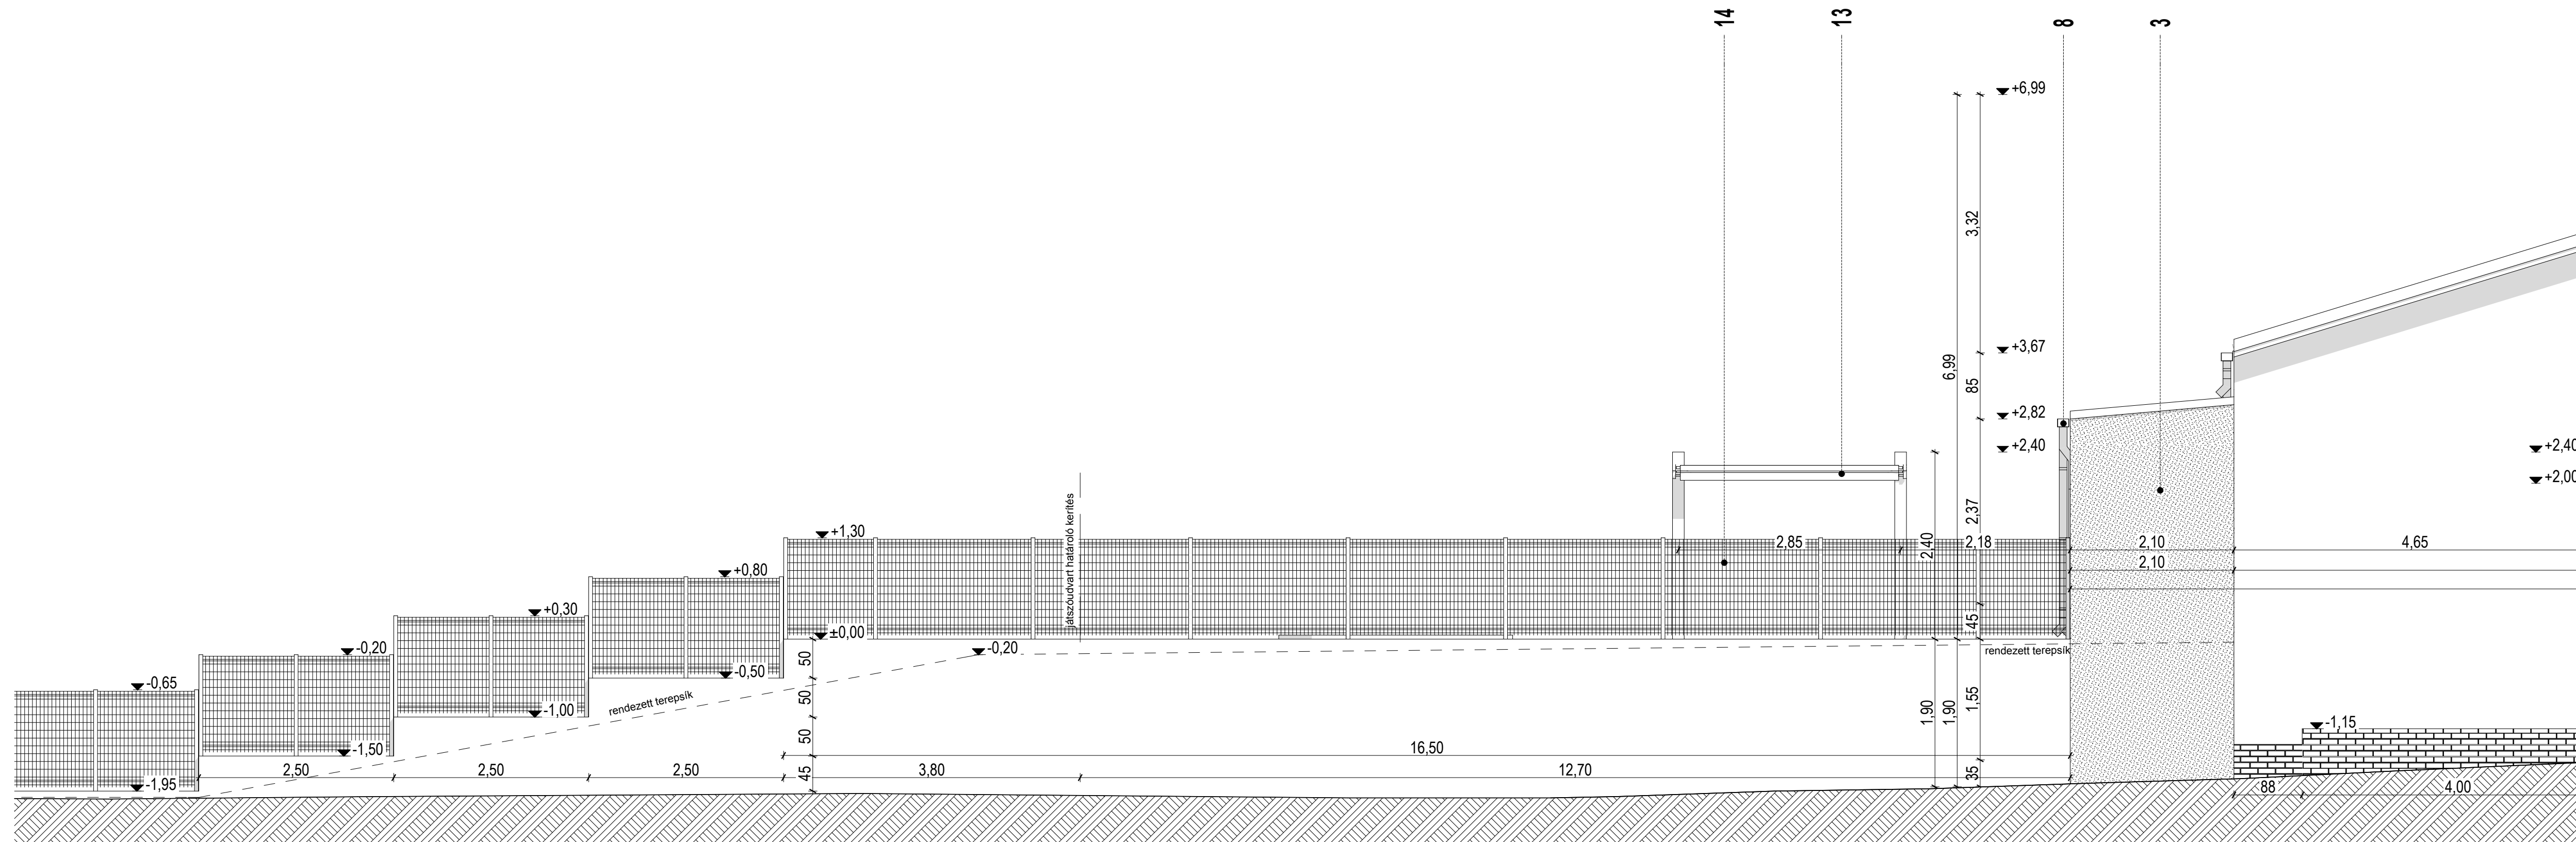

ALAPRAJZ m 1:50

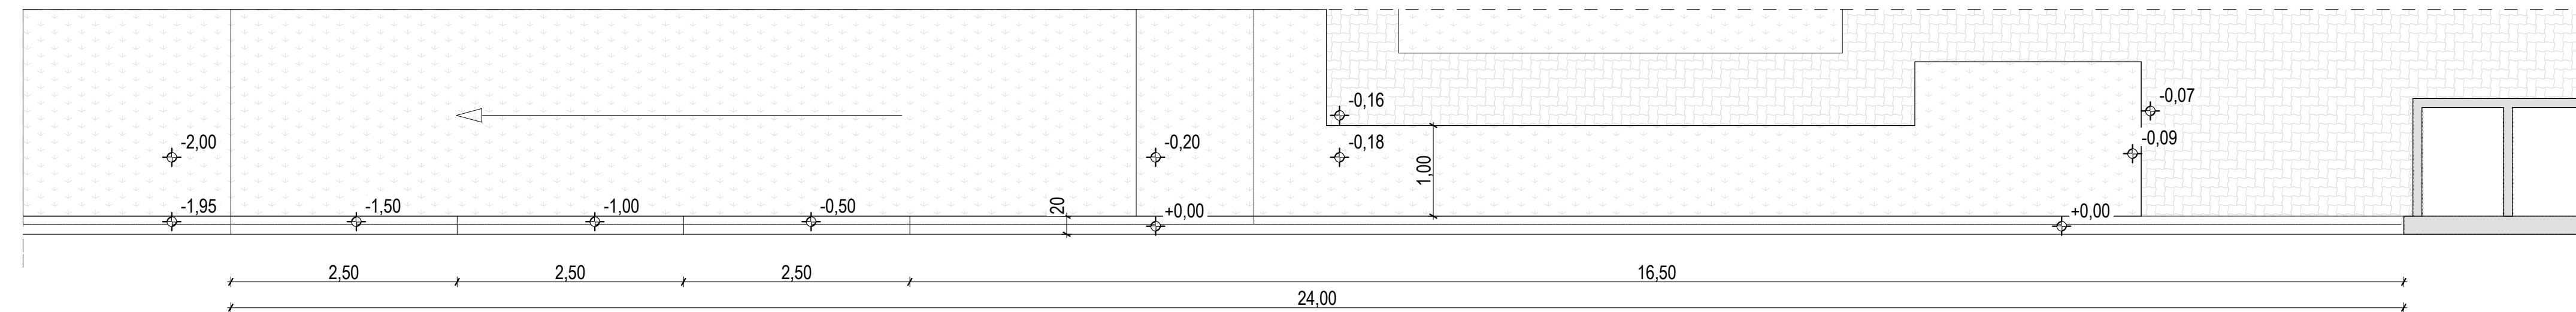


METSZET m 1:50

TERVEZETT ÉPÜLET HOMLOKZATI KIALAKÍTÁSA:

- | | | |
|------|--|-------------------------|
| 1. | wienerberger terca lapka burkolat | - pasturale |
| 2. | baumit 2k kapart homlokzati nemesvakolat | - 0019 tört fehér |
| 3. | baumit 2k kapart homlokzati nemesvakolat | - 0562 barna |
| 4/1. | baumit 2k kapart homlokzati nemesvakolat | - 0042 sárga |
| 4/2. | baumit 2k kapart homlokzati nemesvakolat | - 0732 kék |
| 4/3. | baumit 2k kapart homlokzati nemesvakolat | - 0522 piros |
| 4/4. | baumit 2k kapart homlokzati nemesvakolat | - 1062 zöld |
| 5. | műanyag nyílászáró | - dió színű fóliázással |
| 6. | üvegtégla | - natúr |
| 7. | látszó fa szerkezet | - dió |
| 8. | lindab 0,7mm ereszcsonna | - 087 sötét szürke |
| 9. | terrán synus cserépfedés | - sötétbarna |
| 10. | lindab 0,7mm korcolt fémlemez fedés | - 087 sötét szürke |
| 11. | fénycsatorna | - sötét szürke |
| 12. | napelem rendszer | - sötét szürke |
| 13. | könyökkaros napellenző | |
| 14. | műanyagbevonatos acél táblás kerítés | |
| 15. | nívó acélkerítéselem | - dió |
| 16. | műkö fedkő | |

A TERV A BIRO ÉS TÁRSA ÉPÍTÉSZIRODA KFT. SAJÁT SZELLEMI TERMÉKE. FELHASZNÁLNI CSAK A TERVEZŐ HOZZÁJÁRULÁSÁVAL LEHETSÉGES!
A TERV CSAK STATIKAI, ELEKTROMOS ÉS GÉPÉSZETI KIVITELI TERVELLEGGYÜTT ÉRVÉNYESI!

INDEX	VÁLTOZÁS	NEV. ALÁÍRÁS	DÁTUM
KIVITELEZÉSI TERVDOKUMENTÁCIÓ			
KÉT FOGLALKOZTATÓS MINIBŐLCSDŐ ÉPÍTÉSI KIVITELI TERVE			
		építés helye: 4241 Bocskaiert, Debreceni u. 116. hrsz.: 14355/1 építető: Bocskaiert Községi Önkormányzat 4241 Bocskaiert, Poroszlay u. 20.	
TÁMFAL			
tervező: Bíró Béla okl. építésszámológus E 01 3832			
szakági tervezők: tartószerkezet: Vidra Róbert okl. építésszámológus T 09-0993 épületgépészet: Lakatos Imre okl. gépészmérnök G-T 09-0105 épületvilágosság: Czibge Zoltán okl. villamosmérnök V 09-1095 tűzvédelem: Kuffa Lajos tűzvédelmi szakértő akadálymentesítés: Reskó Péter rehabilitációs szakmérnök		dátum: 2016.11.03. méretarány: M=1:50 lapozás:	
			E - 15