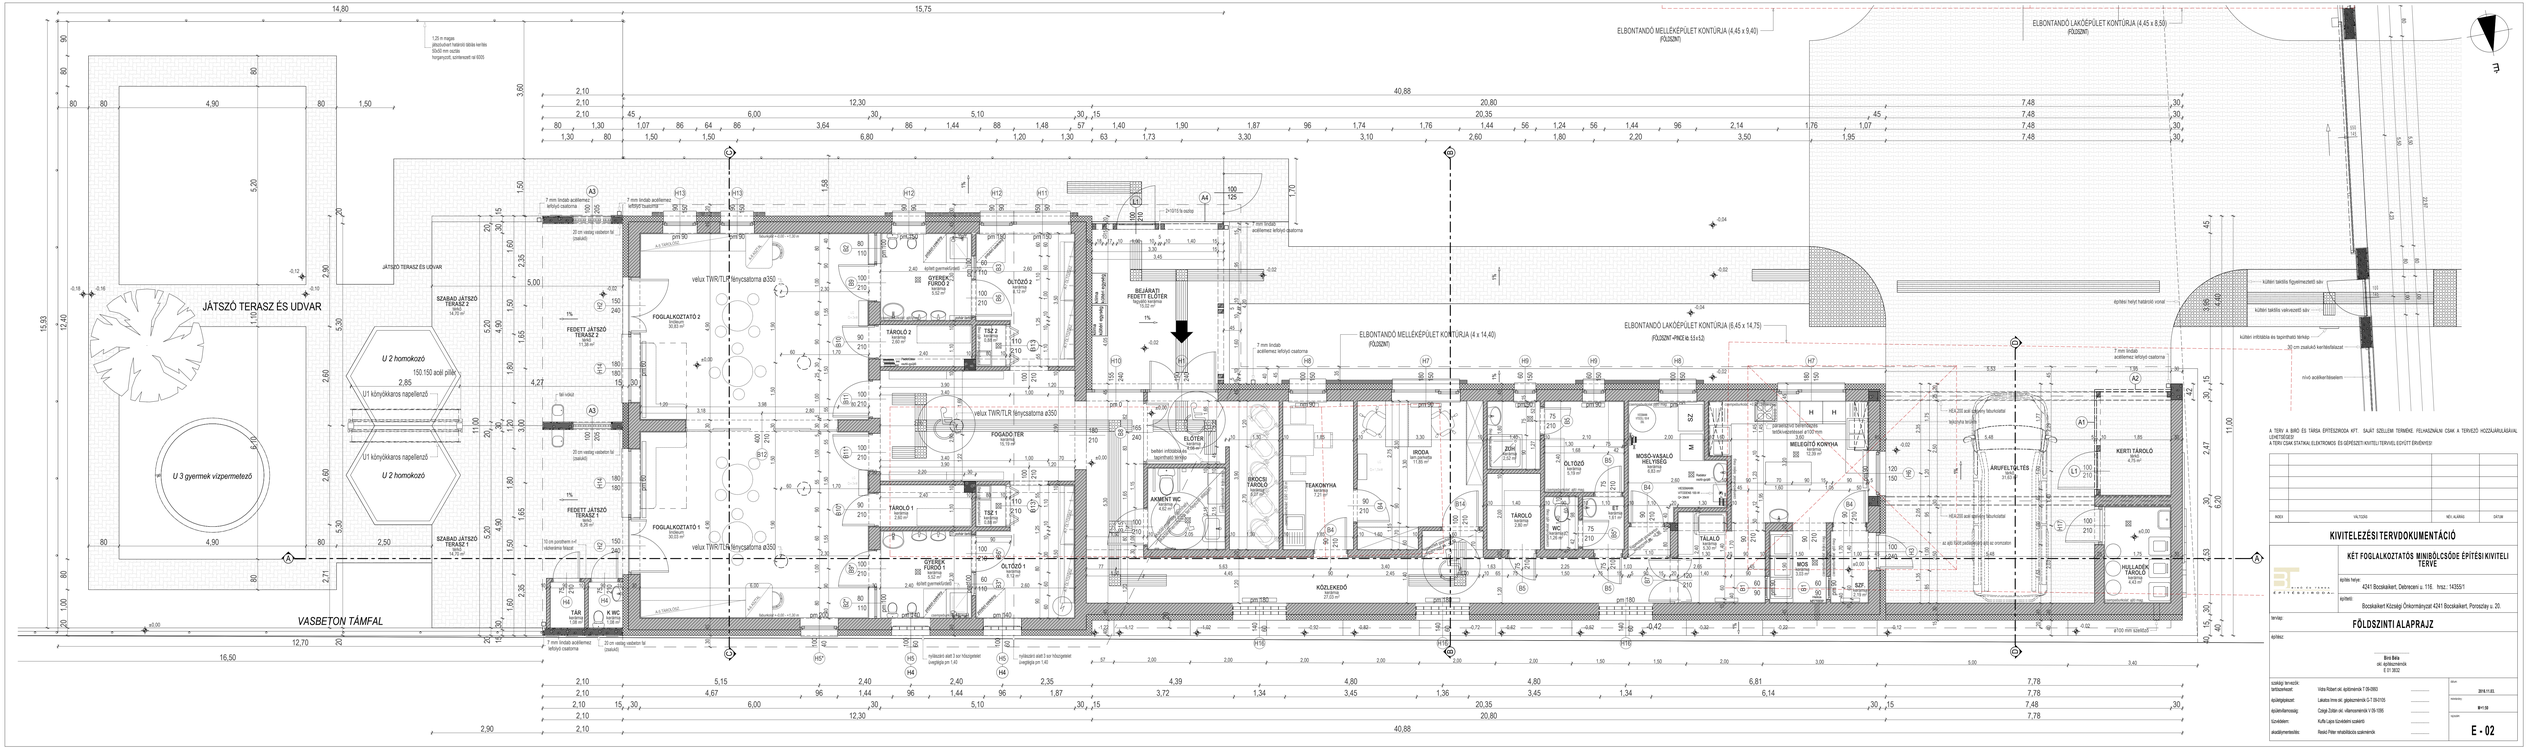
JÁTSZÓ TERASZ ÉS UDVAR
VASBETON TÁMFAL
U 2 homokozó
150.150 soló pihe
U1 könyökkaros napellenző
U 3 gyermek vízpermetező
SZABAD JÁTSZÓ TERASZ 2
SZABAD JÁTSZÓ TERASZ 1
FEDETT JÁTSZÓ TERASZ 2
FEDETT JÁTSZÓ TERASZ 1
FOGLALKOZTATÓ 2
FOGLALKOZTATÓ 1
BEJÁRATI FEDETT ELŐTÉR
FOGADÓ TÉR
ELŐTÉR
TÁROLÓ 2
TÁROLÓ 1
GYERMEK FÜRDŐ 2
GYERMEK FÜRDŐ 1
ÖLTÖZŐ 2
ÖLTÖZŐ 1
TSZ 2
TSZ 1
TÁR
K WC
AKMENT WC
EXCCOS KÁROLÓ
TEAKONYHA
IRODA
KÖZLEKEDŐ
ÖLTÖZŐ
WC
ÉT
TÁLALÓ
MOS
SZ.
MELEGÍTŐ KONYHA
MOSÓ-VASALÓ HELYISÉG
TÁROLÓ
ÁRUFELTÖLTÉS
KERTI TÁROLÓ
HULLADÉK TÁROLÓ
velux TWR/TLR fénycsatorna ø350
ELBONTANDÓ MELLÉKÉPÜLET KONTÚRJA (4 x 14,40)
ELBONTANDÓ MELLÉKÉPÜLET KONTÚRJA (4,45 x 9,40)
ELBONTANDÓ LAKÓÉPÜLET KONTÚRJA (4,45 x 8,55)
ELBONTANDÓ LAKÓÉPÜLET KONTÚRJA (6,45 x 14,75)
7 mm lindab acéllemez lefolyó csatorna
20 cm vastag vasbeton fal
10 cm purotherm e=7
vízkivezetés ø100 rozsdamentes csővel
kültéri szintkülönbség
kültéri térkő burkolat
kültéri betonlap burkolat
kültéri térkő burkolat
kültéri betonlap burkolat
kültéri térkő burkolat
kültéri betonlap burkolat