




# Helyszínrajz m 1:250

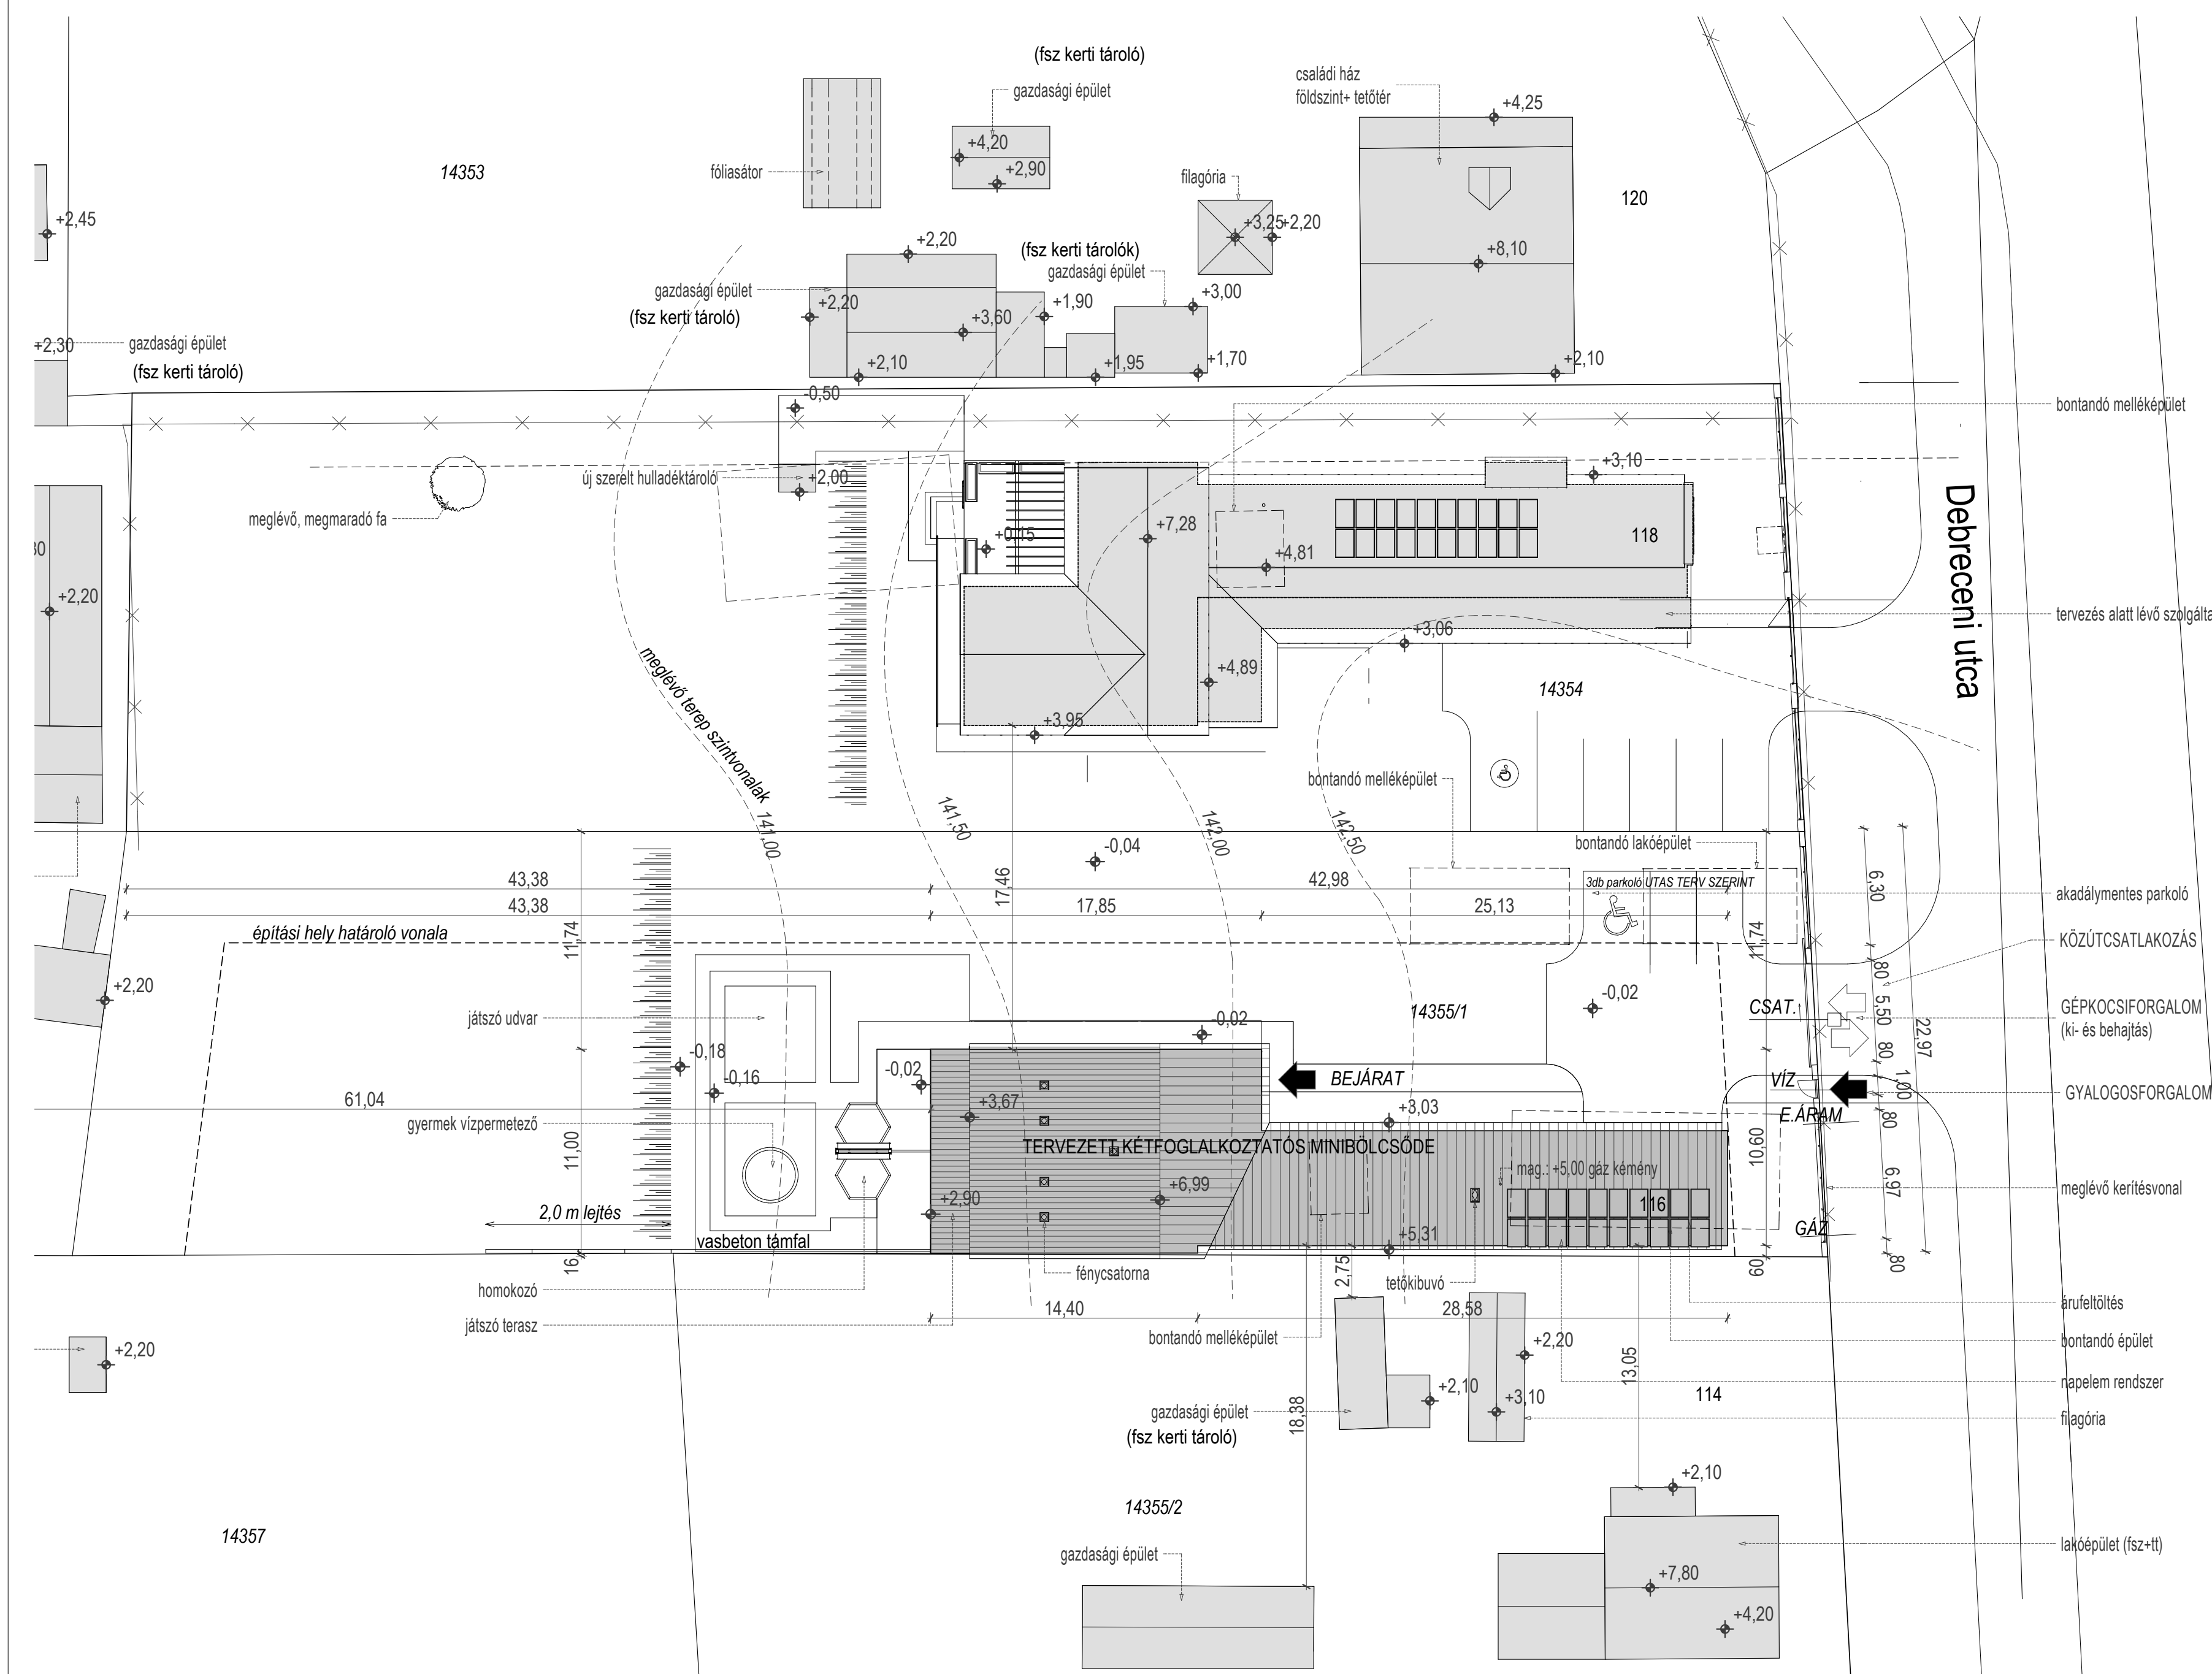


# Kerítés nézetrajz m 1:100

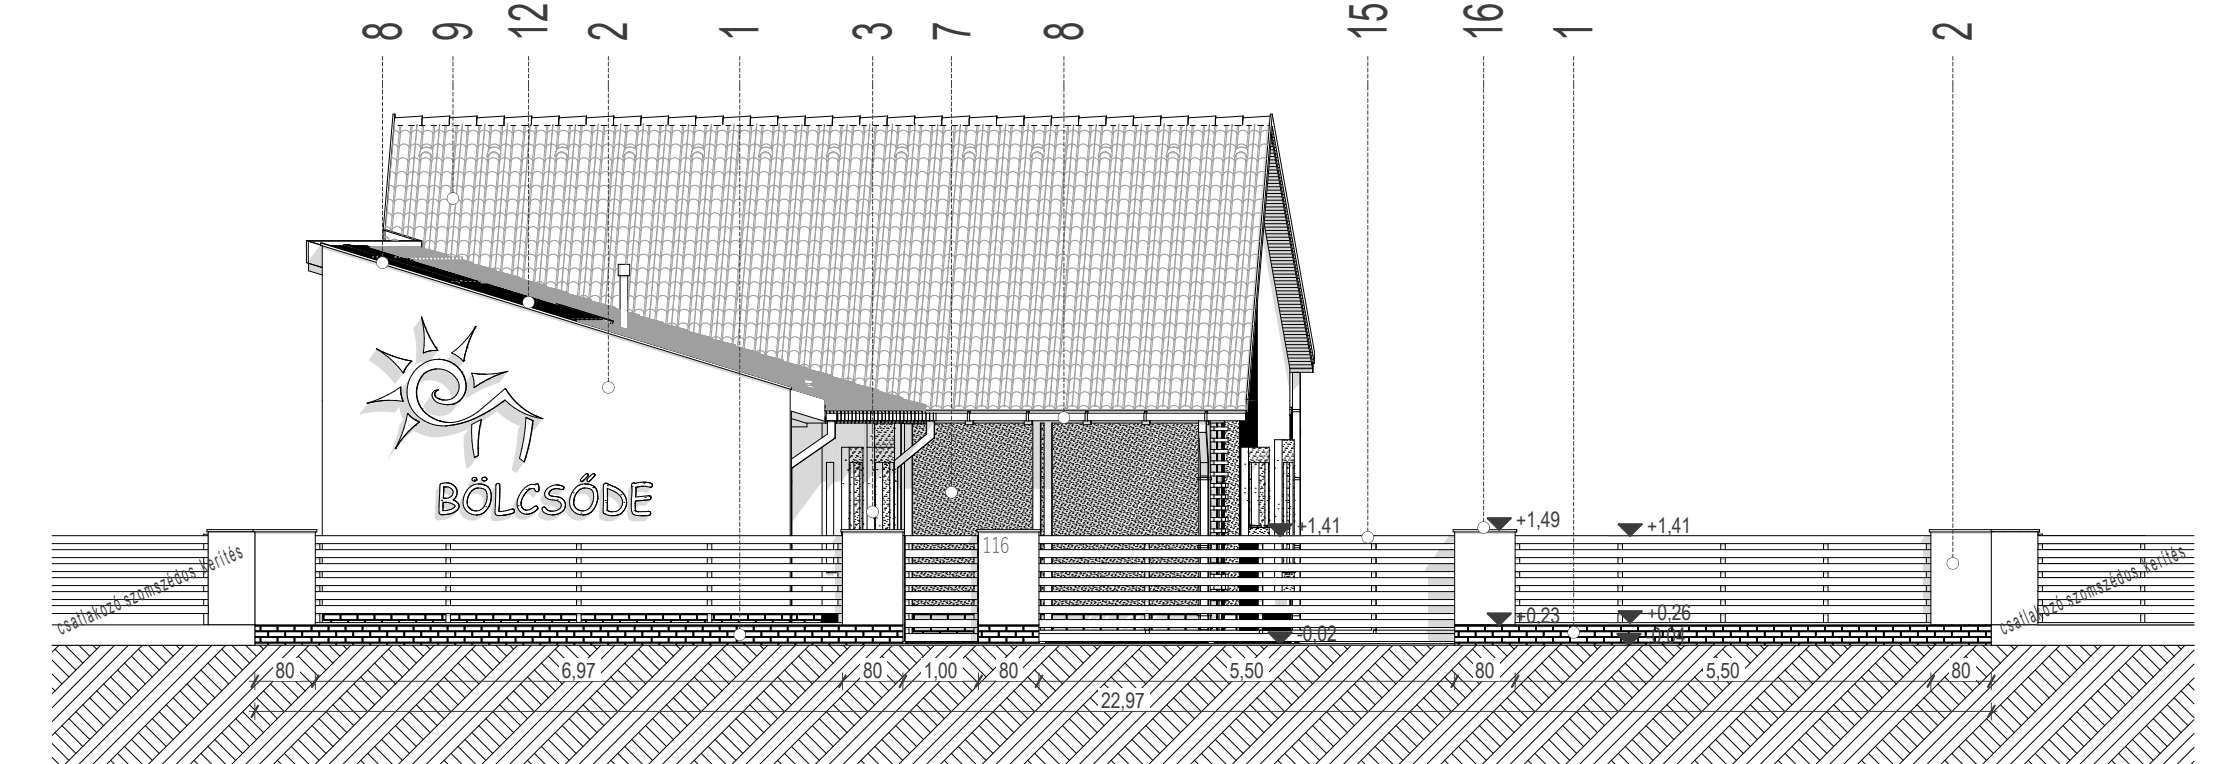

# Kerítés metszet m 1:20

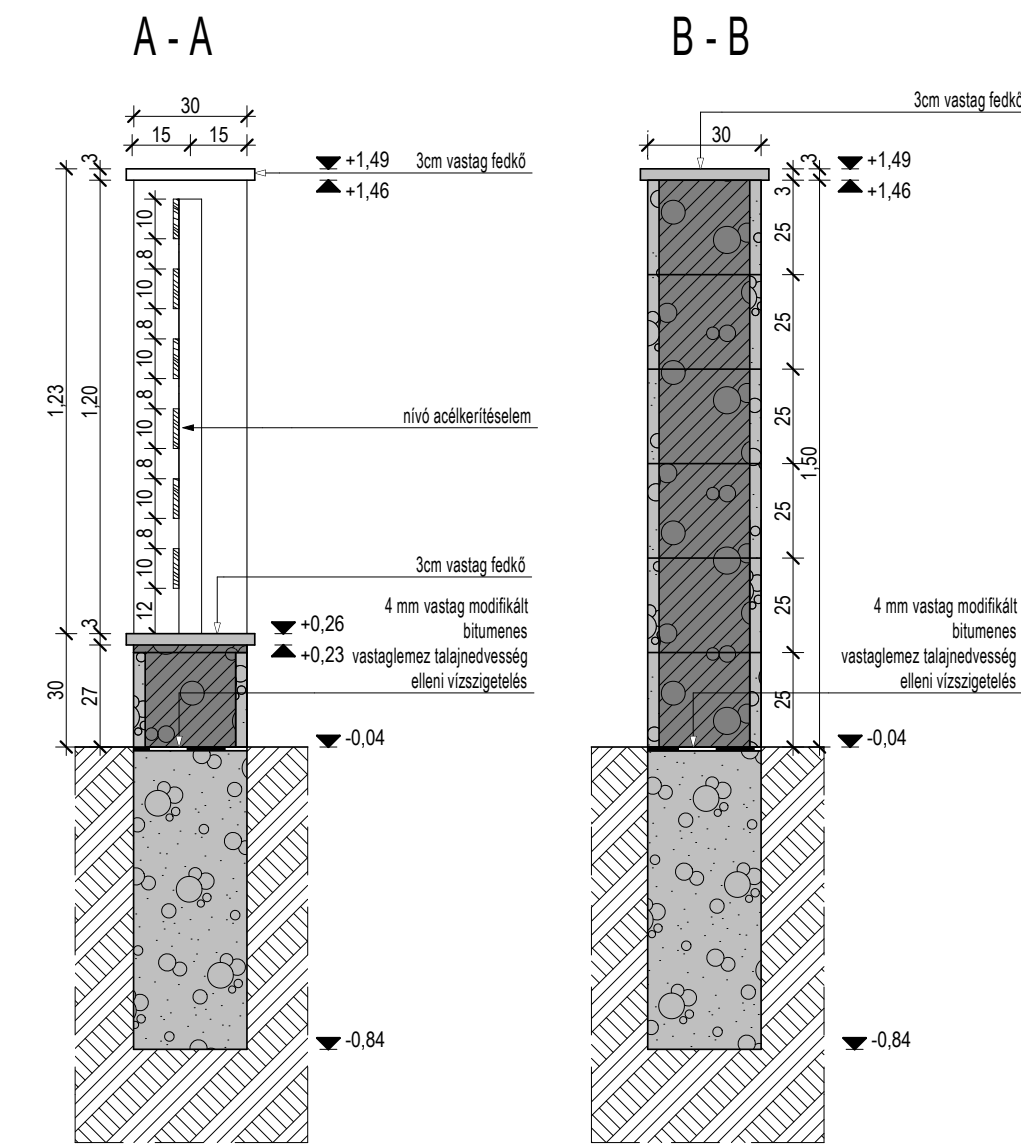

# Kerítés alaprajz m 1:100

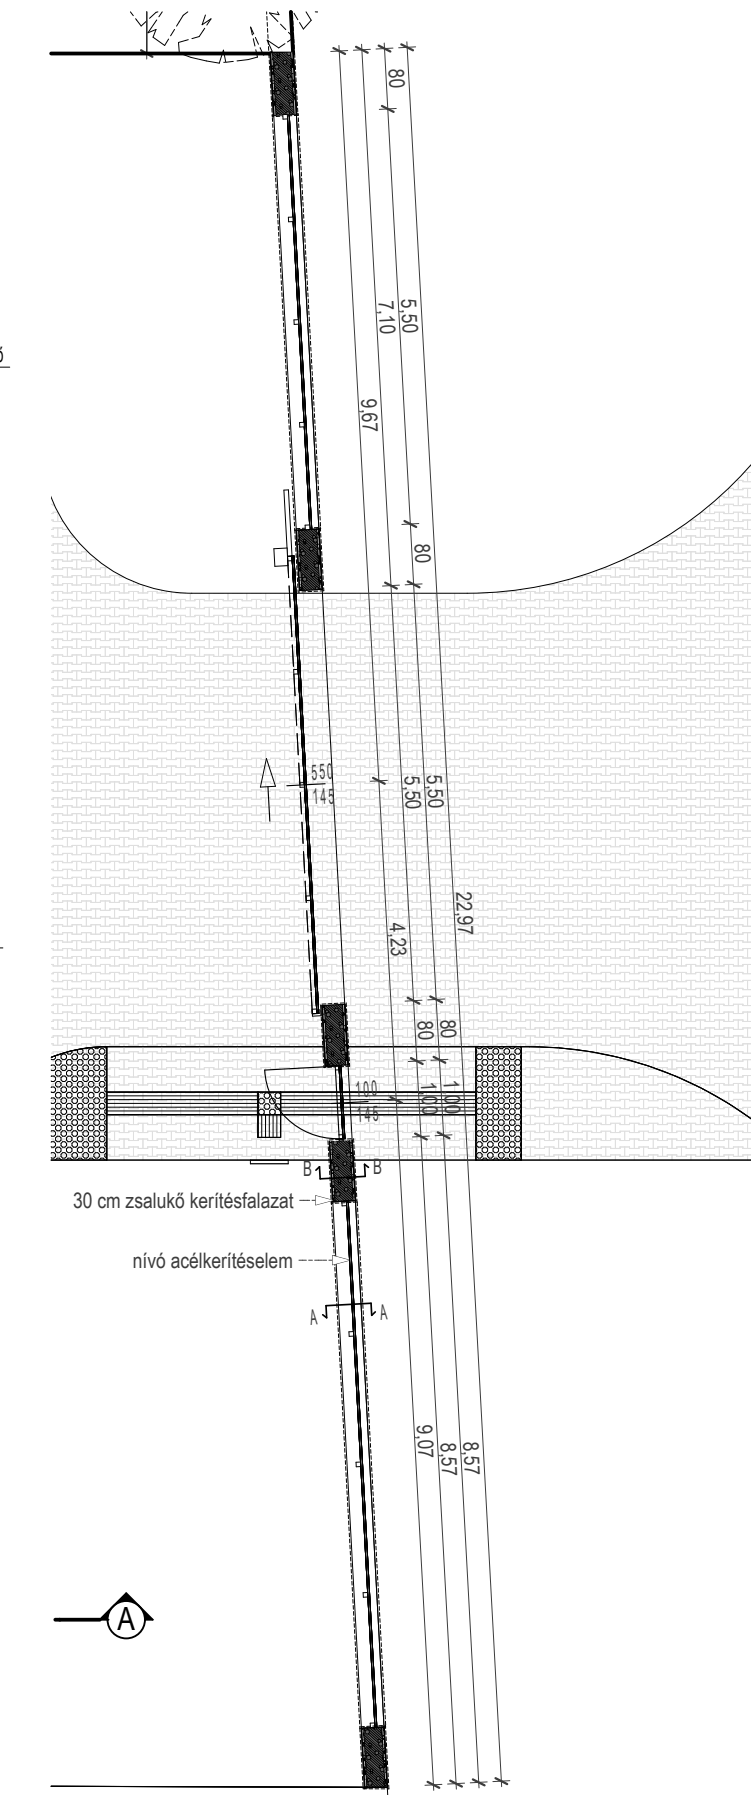

## TERVEZETT ÉPÜLET HOMLOKZATI KIALAKÍTÁSA:

- |   |                         |
|---|-------------------------|
| 1. wienerberger terca lapka burkolat          | - pastorele             |
| 2. baumit 2k kapart homlokzati nemesvakolat   | - 0019 tört fehér       |
| 3. baumit 2k kapart homlokzati nemesvakolat   | - 0562 barna            |
| 4/1. baumit 2k kapart homlokzati nemesvakolat | - 0042 sárga            |
| 4/2. baumit 2k kapart homlokzati nemesvakolat | - 0732 kék              |
| 4/3. baumit 2k kapart homlokzati nemesvakolat | - 0522 piros            |
| 4/4. baumit 2k kapart homlokzati nemesvakolat | - 1062 zöld             |
| 5. műanyag nyílászáró                         | - dió színű fóliázással |
| 6. üvegtégla                                  | - natúr                 |
| 7. látszó fa szerkezet                        | - dió                   |
| 8. lindab 0,7mm ereszcsonna                   | - 087 sötét szürke      |
| 9. terrán synus cserépfedés                   | - sötétbarna            |
| 10. lindab 0,7mm korcolt fémlemez fedés       | - 087 sötét szürke      |
| 11. fénycsatorna                              | - sötét szürke          |
| 12. napelem rendszer                          | - sötét szürke          |
| 13. könyökáros napellenző                     |                         |
| 14. műanyagbevonatos acél táblás kerítés      |                         |
| 15. nívó acélkerítéselem                      | - dió                   |
| 16. műkö fedő                                 |                         |

A TERV A BIRO ÉS TÁRSA ÉPÍTÉSZIRODA KFT. SAJÁT SZELLEMI TERMÉKE. FELHASZNÁLNI CSAK A TERVEZŐ HOZZÁJÁRULÁSÁVAL LEHETSÉGES!  
A TERV CSAK STATIKAI, ELEKTROMOS ÉS GÉPÉSZETI KIVETELI TERVELÉST ÉRTVÉNYES!

INDEX	VÁLTOZÁS	NEV. ALÁÍRÁS	DÁTUM

**KIVITELEZÉSI TERVDOKUMENTÁCIÓ**

**KÉT FOGLALKOZTATÓS MINIBÖLCSŐDE ÉPÍTÉSI KIVETELI TERVE**

Építés helye: 4241 Bocskai kert, Debreceeni u. 116. hrsz.: 14355/1

Építető: Bocskai kert Községi Önkormányzat 4241 Bocskai kert, Poroszlay u. 20.

tervlap: **KERÍTÉSTERV**

Építész: **Biro Bála**  
okl. építésszám: E 01 3532

szakági tervezők:	Vidra Róbert okl. építésszám: T 09-0993	ellenőrző:	2016.11.03.
tervezőmérnök:	Lakatos Imre okl. gépészmérnök G-T 09-0105	szakági ellenőrző:	M-1-20, 1-250, 1-100
építésszám:	Czibé Zoltán okl. villamosmérnök V 09-1095	szakági ellenőrző:	
tervezőmérnök:	Kuffa Lajos tűzvédelmi szakértő	szakági ellenőrző:	
akadálymentesítés:	Reskó Péter rehabilitációs szakmérnök	szakági ellenőrző:	

**E - 14**