R - 2
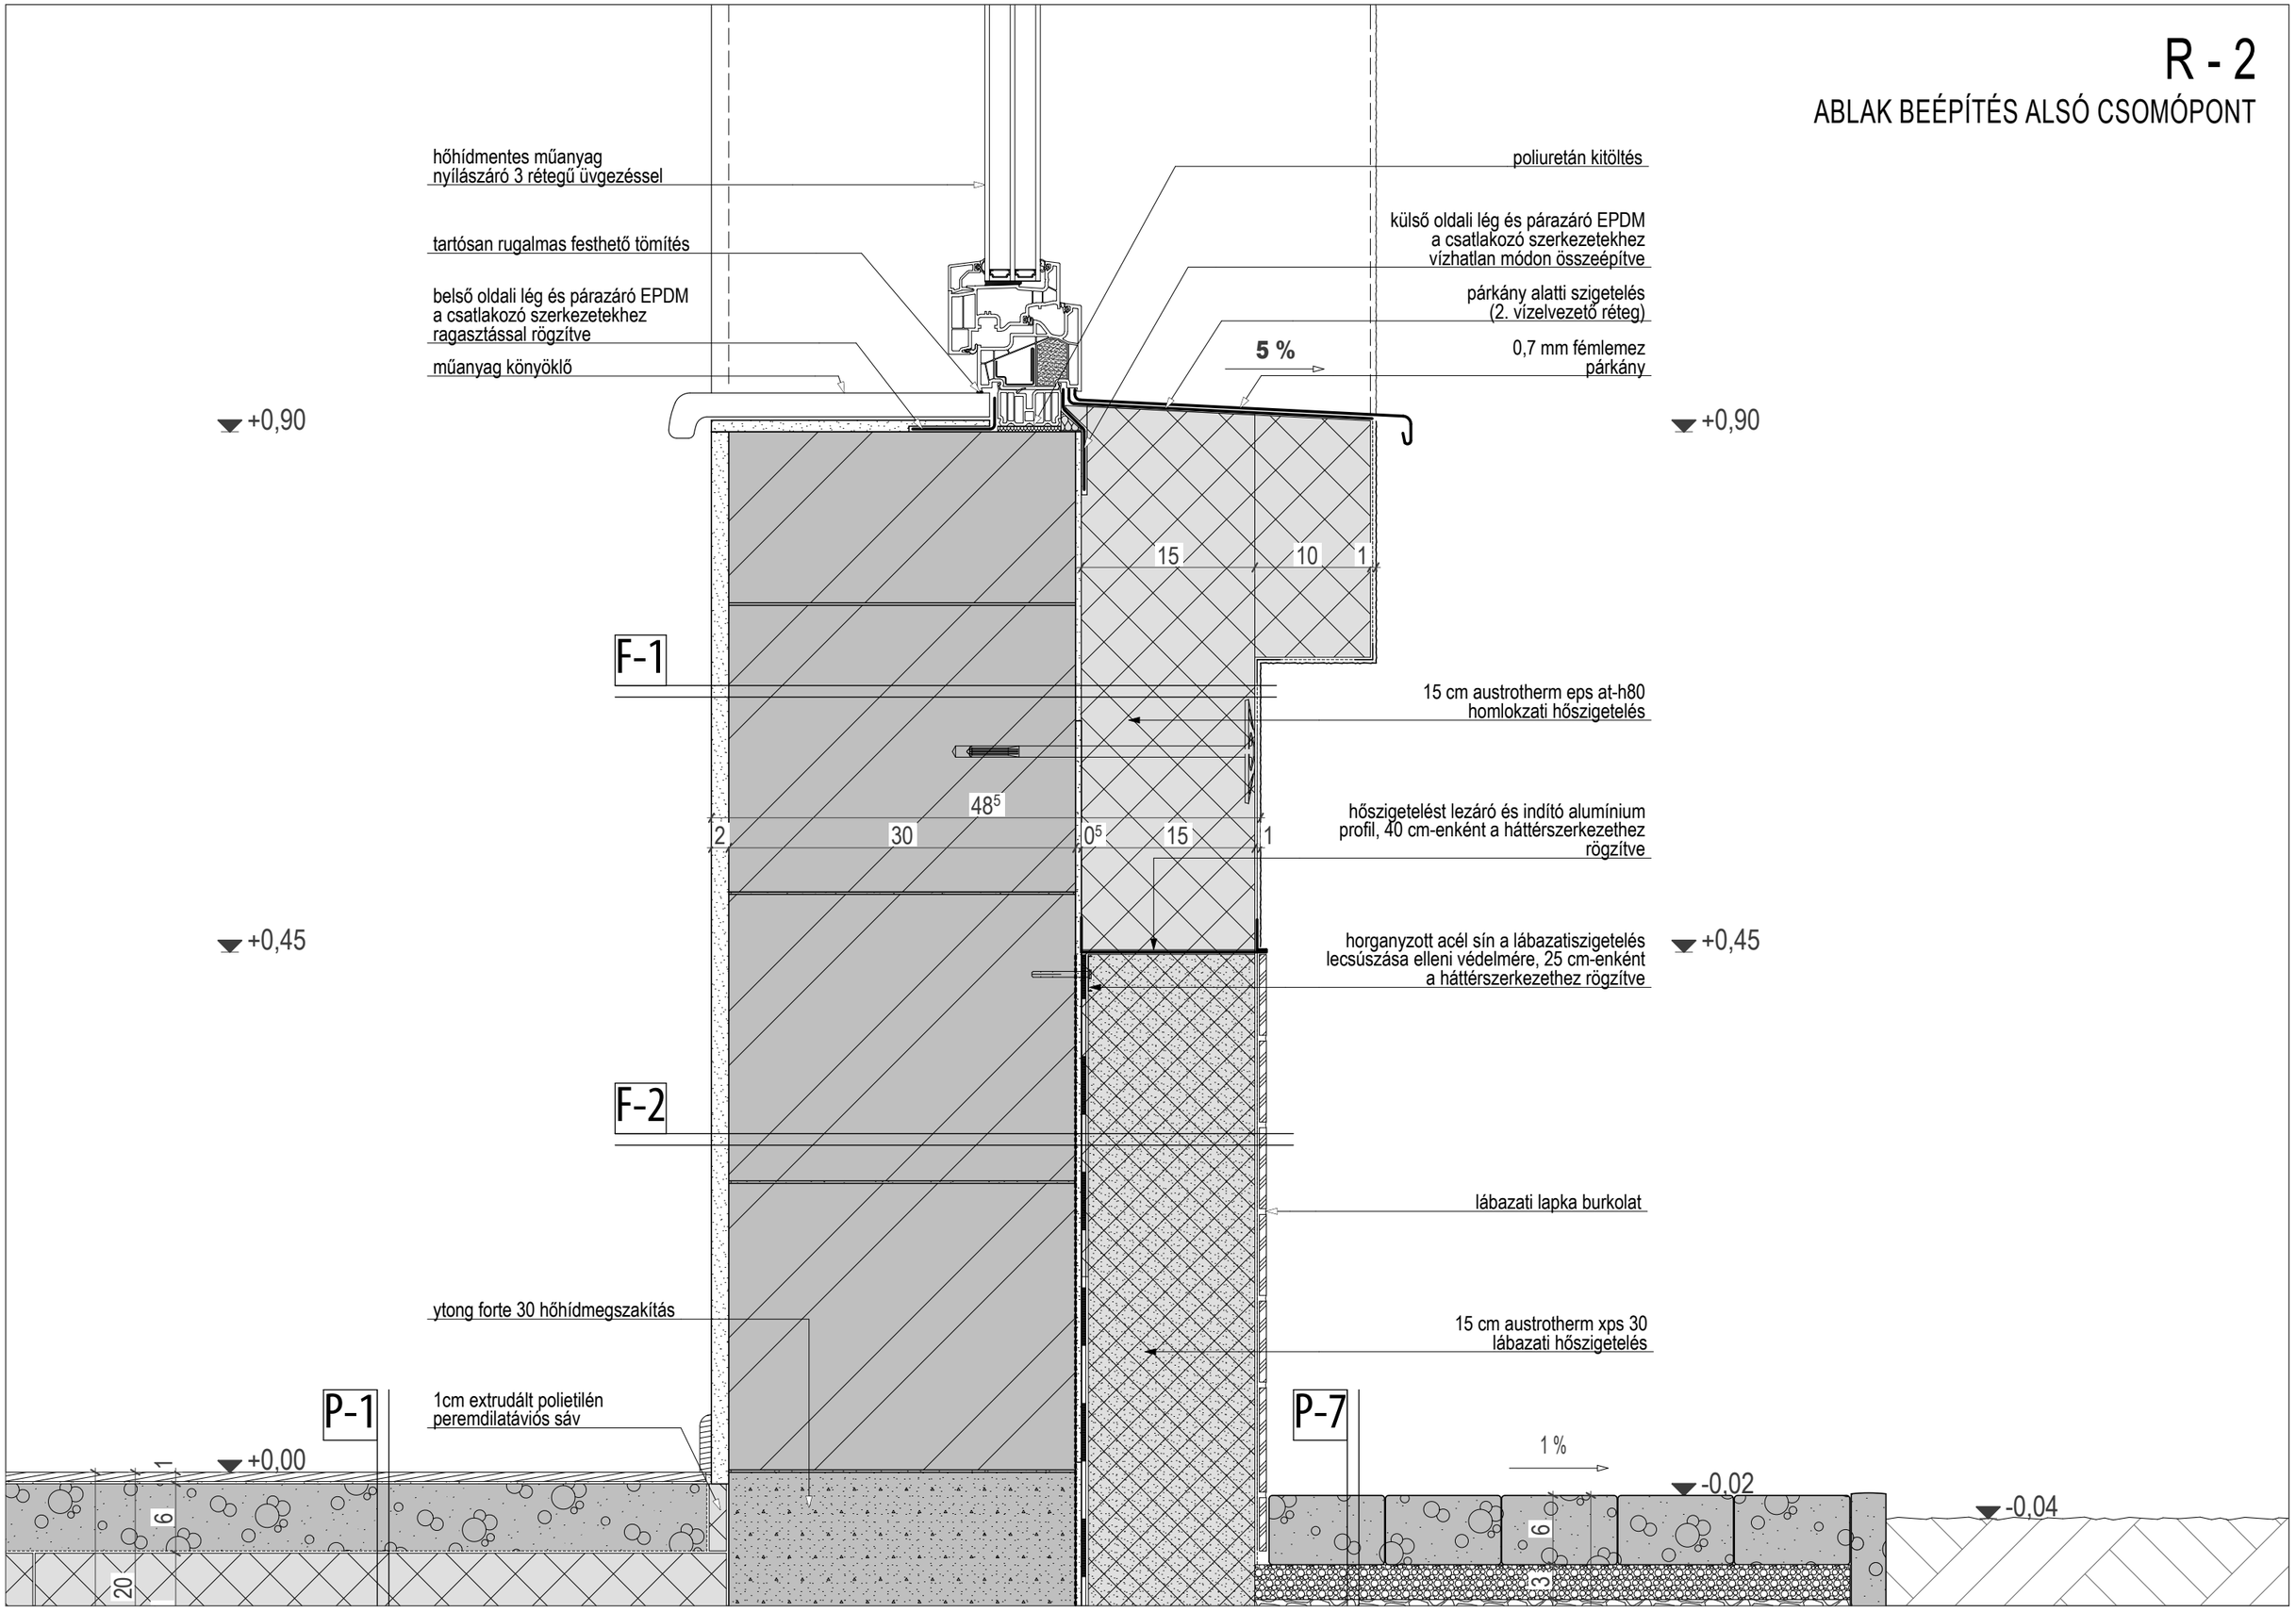
ABLAK BEÉPÍTÉS ALSÓ CSOMÓPONT