


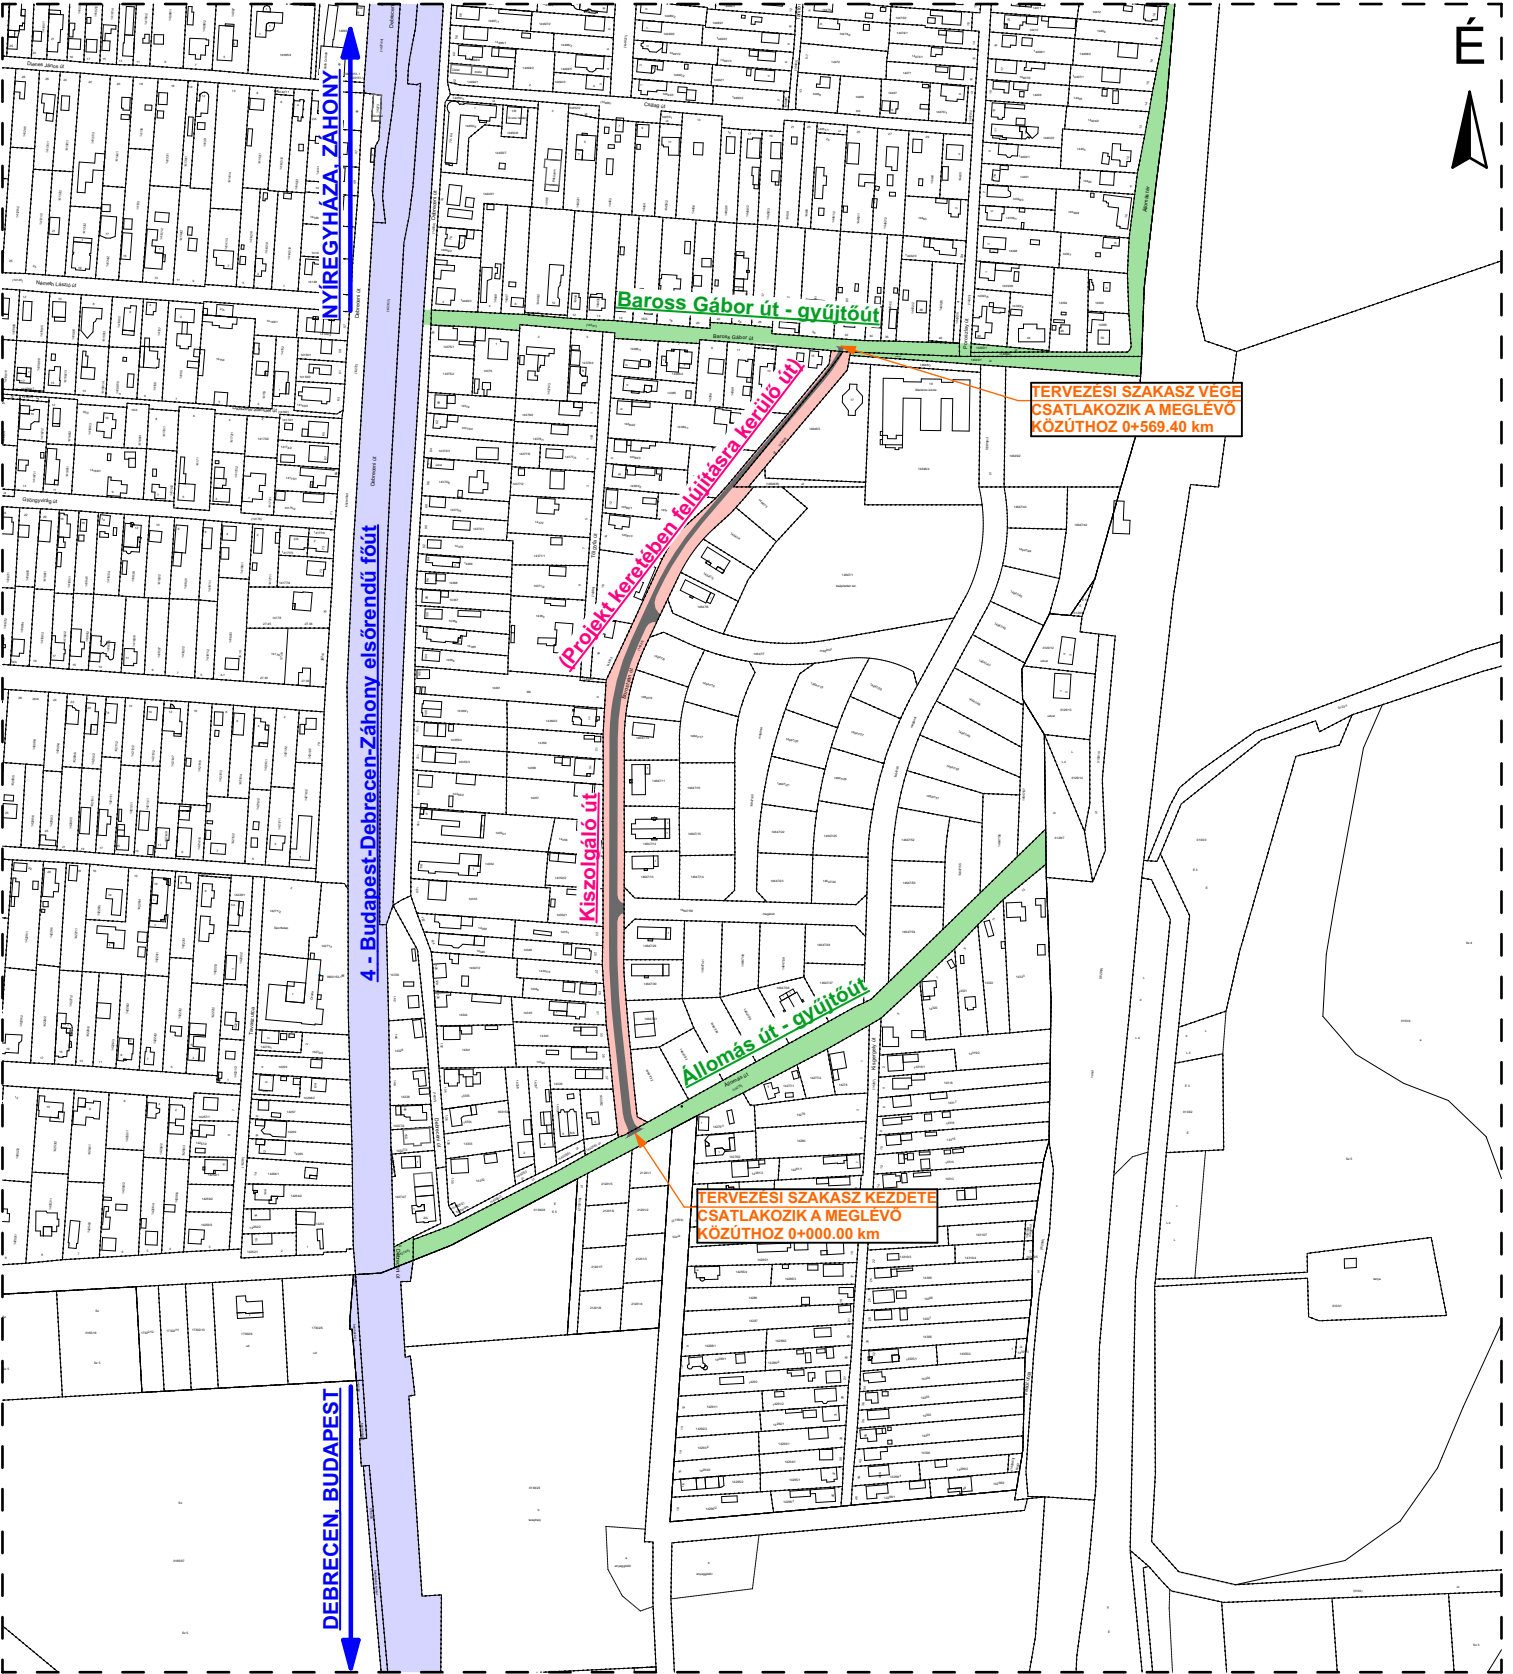

JELMAGYARÁZAT

- Kiszolgáló út
(Projekt keretében fejlesztendő út)
- 4 - Budapest - Debrecen - Záhony
elsőrendű főút
- Belterületi gyűjtőút

Nyírségterv Kft. H-4400 Nyíregyháza, Bocskai utca 18. Tel.: (30) 307-7371		
Terv megnevezése: Bocskaikert, Borostyán út fejlesztése	Tervező: Jánócsik Zsuzsanna KÉ-k 15-00947; VZ-TEL 15-00947	Tervszám: NYT-25/02
Építmény helye: 4241 Bocskaikert, Borostyán út (hrsz.:14325; 14646/6; 14646/8; 14647/7; 14647/59; 14275; 14391)		Tervfajta: kiviteli terv
Megrendelő: Bocskaikert Községi Önkormányzat 4241 Bocskaikert, Poroszlai út 20.		Dátum: 2025.06.
Rajz megnevezése: ÁTNÉZETI HELYSZÍNRAJZ	MÉK reg. szám: C-15-1105	Méretarány: M=1:5000
	MMK reg. szám: C-15-00209	Rajzszám: U-01
		MKIK reg. szám: SZ12983050