


BOCSKAIKERT TELEPÜLÉSZERKEZETI TERV

BELTERÜLET ÉS KÖRNYEZETE
- 2018. ÉVI MÓDOSÍTÁS -

A 92/2013.(XII.09.) sz. önk. határozattal elfogadva
110/2016.(X.17.) és 31/2019.(IV.25.) sz. önk. határozattal módosítva

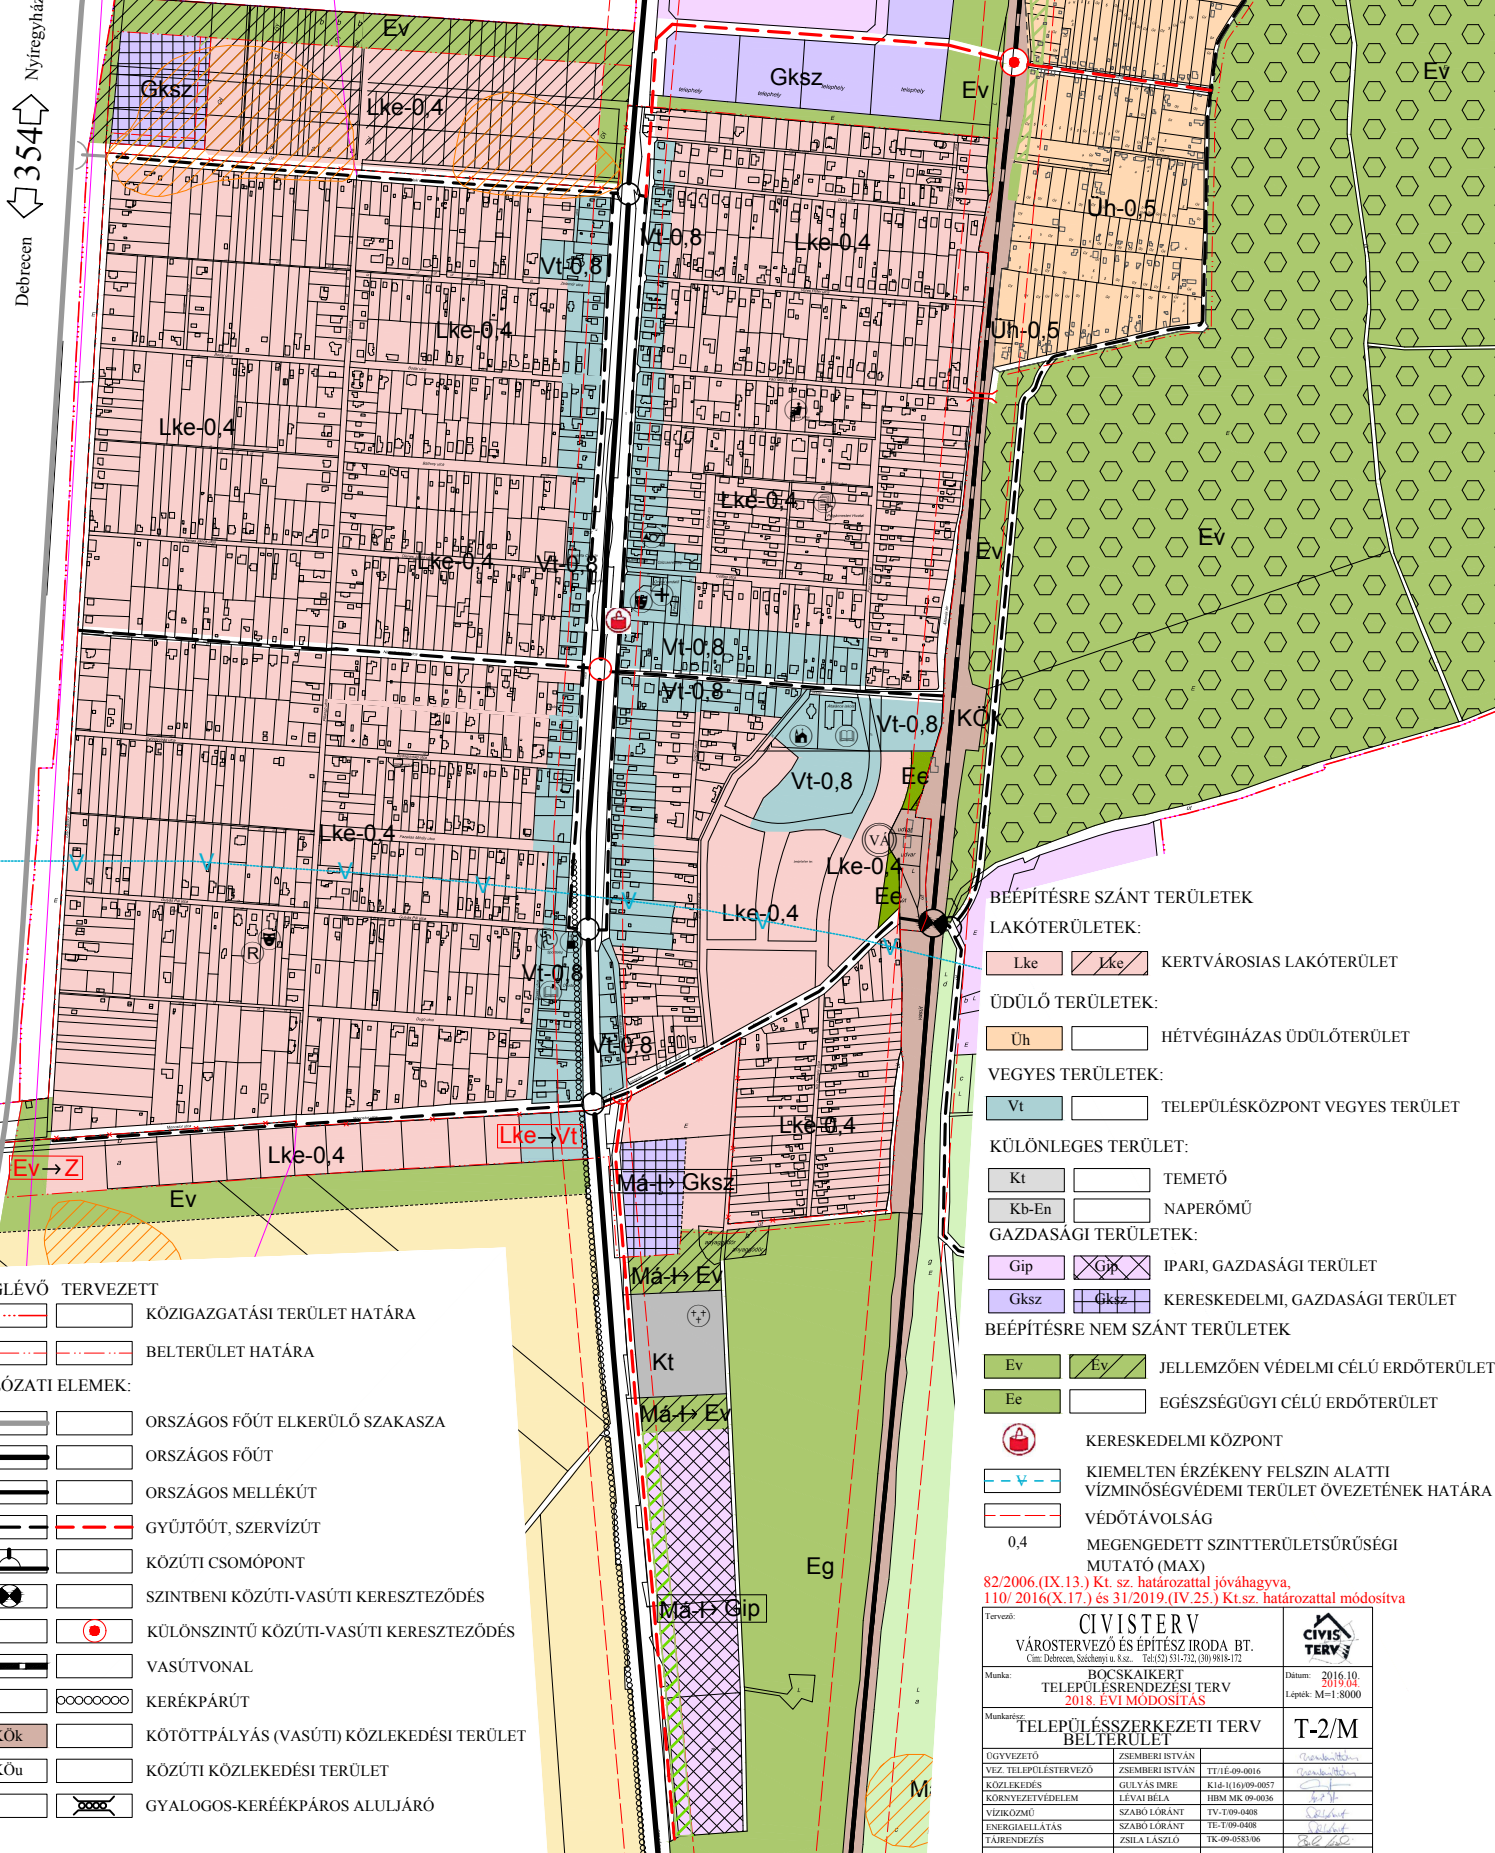

MEGLÉVŐ TERVEZETT

	KÖZIGAZGATÁSI TERÜLET HATÁRA
	BELTERÜLET HATÁRA
	ORSZÁGOS FŐÚT ELKERÜLŐ SZAKASZA
	ORSZÁGOS FŐÚT
	ORSZÁGOS MELLÉKÚT
	GYŰJTŐÚT, SZERVIZÚT
	KÖZÚTI CSOMÓPONT
	SZINTBENI KÖZÚTI-VASÚTI KERESZTVEZŐS
	KÜLÖNSZINTŰ KÖZÚTI-VASÚTI KERESZTVEZŐS
	VASÚTVONAL
	KERÉKPÁRÚT
	KÖTŐTTPÁLYÁS (VASÚTI) KÖZLEKEDÉSI TERÜLET
	KÖZÚTI KÖZLEKEDÉSI TERÜLET
	GYALOGOS-KERÉKPÁROS ALULJÁRÓ

BÉEPÍTÉSRE SZÁNT TERÜLETEK

LAKÓTERÜLETEK:

Lke Lke KERTVÁROSIAS LAKÓTERÜLET

ÜDÜLŐ TERÜLETEK:

Uh Uh HÉTVÉGHAZAS ÜDÜLŐTERÜLET

VEGYES TERÜLETEK:

Vt Vt TELEPÜLÉSKÖZPONT VEGYES TERÜLET

KÜLÖNLEGES TERÜLET:

Kt Kt TEMETŐ

Kb-En Kb-En NAPERÖMŰ

GAZDASÁGI TERÜLETEK:

Gip Gip IPARI, GAZDASÁGI TERÜLET

Gksz Gksz KERESKEDELMI, GAZDASÁGI TERÜLET

BÉEPÍTÉSRE NEM SZÁNT TERÜLETEK

Ev Ev JELLEMZŐEN VÉDELMI CÉLÚ ERDŐTERÜLET

Ee Ee EGÉSZSÉGÜGYI CÉLÚ ERDŐTERÜLET

KERESKEDELMI KÖZPONT

KIEMELTEN ÉRZÉKENY FELSZÍN ALATTI VÍZMINŐSÉGVÉDEMI TERÜLET ÖVEZETÉNEK HATÁRA

VÉDŐTÁVOLSÁG

0,4 MEGEGEDETT SZINTTERÜLETSŰRŰSÉGI MUTATÓ (MAX)

82/2006.(IX.13.) Kt. sz. határozattal jóváhagyva,
110/2016(X.17.) és 31/2019.(IV.25.) Kt.sz. határozattal módosítva

Tervező:	CIVIS TERV	
	VÁROSTERVEZŐ ÉS ÉPÍTÉSZ IRODA BT.	
	Cím: Debrecen, Széchenyi u. 3.sz. Tel:53 531-332, 091 8618-172	
Munka:	BOCSKAIKERT TELEPÜLÉSZERKEZETI TERV 2018. ÉVI MÓDOSÍTÁS	Dátum: 2016.10. 2019.04.
		Lépték: M=1:8000
Munkatípus:	TELEPÜLÉSZERKEZETI TERV BÉLTERÜLET	T-2/M
ÜGYVEZŐ	ZSIBERI ISTVÁN	TTÉ-09-0016
VÉZ. TELEPÜLÉSTERVEZŐ	ZSIBERI ISTVÁN	KLÉ-11/09/09-0057
KÖZLEKEDÉS	LEVÁBELA	HBM MK 09-0036
KÖRNYEZETVÉDELME	LEVÁBELA	HBM MK 09-0036
VÍZKÖZMŰ	SZABÓ LÓRÁNT	TV-109-0408
ENERGIAELLÁTÁS	SZABÓ LÓRÁNT	TE-109-0408
TAJRENDEZÉS	ZSILA LÁSZLÓ	TK-09-0583/06