


BOCSKAIKERT KÖZSÉG MONOSTORDŰLŐ SZABÁLYOZÁSI TERVE

2013. ÉVI MÓDOSÍTÁS

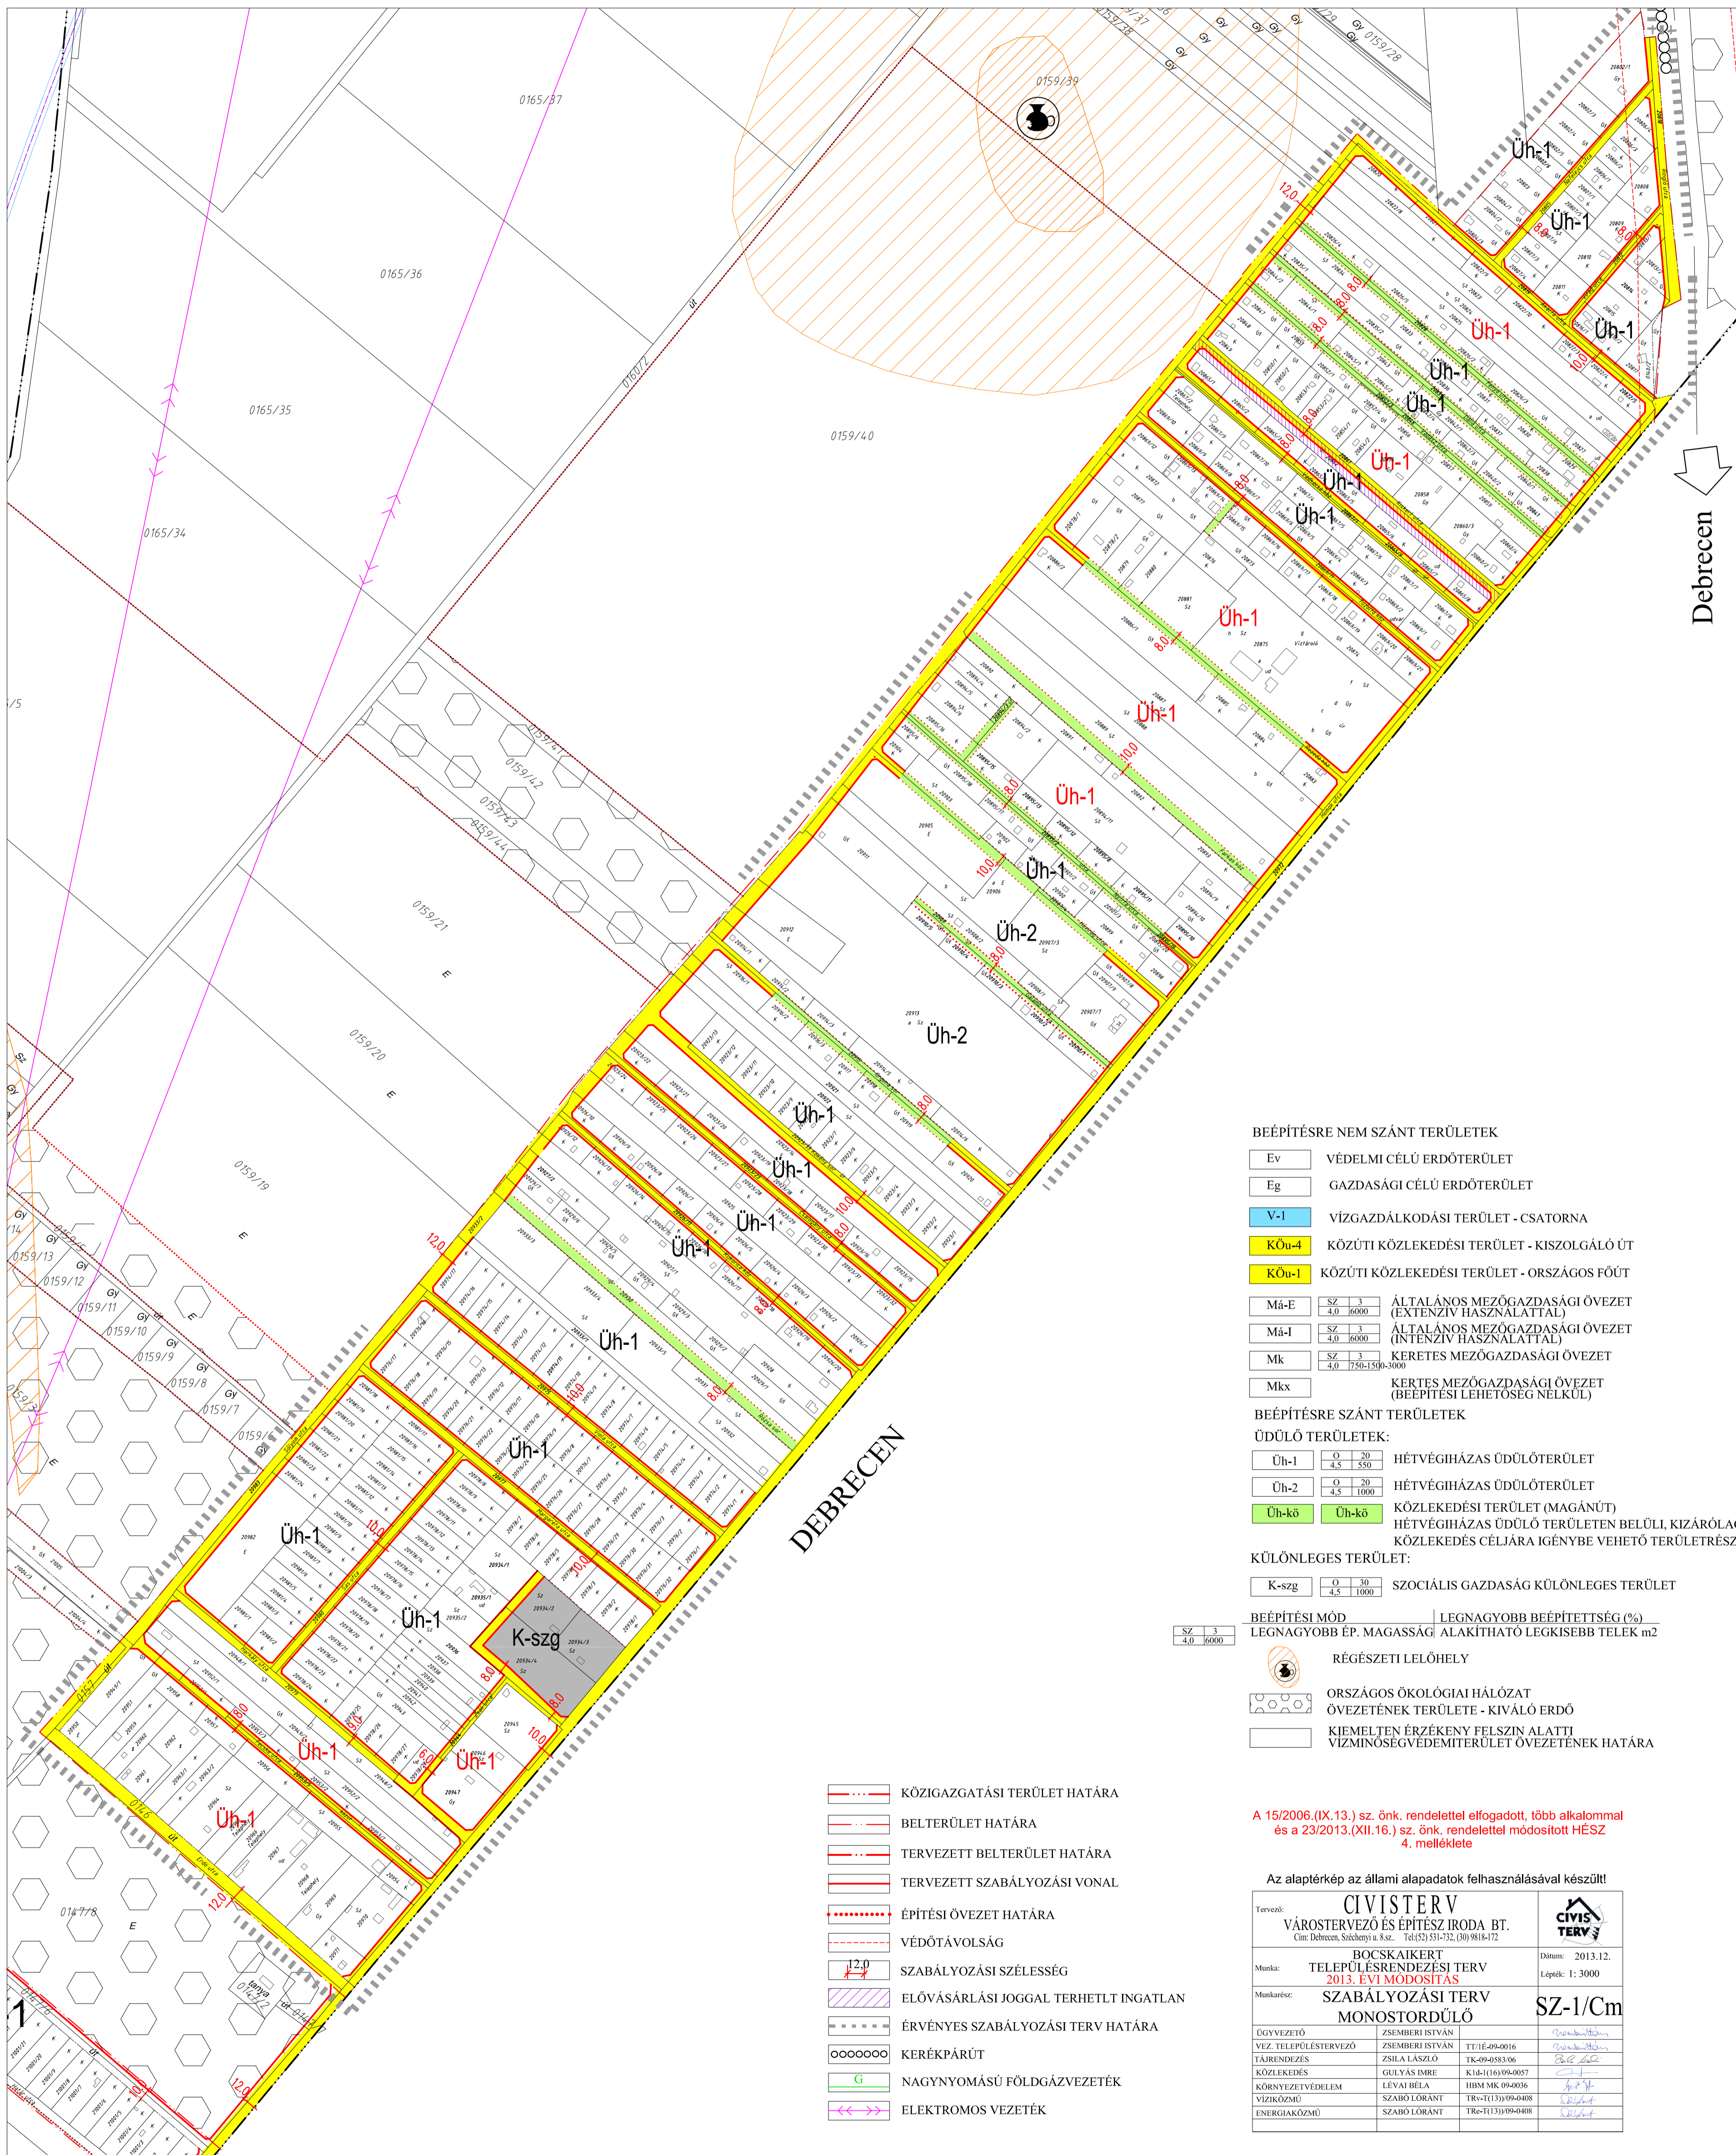

BEÉPÍTÉSRE NEM SZÁNT TERÜLETEK

Ev	VÉDELMI CÉLÚ ERDŐTERÜLET
Eg	GAZDASÁGI CÉLÚ ERDŐTERÜLET
V-1	VÍZGAZDÁLKODÁSI TERÜLET - CSATORNA
KÖu-4	KÖZÜTI KÖZLEKEDÉSI TERÜLET - KISZOLGÁLÓ ÚT
KÖu-1	KÖZÜTI KÖZLEKEDÉSI TERÜLET - ORSZÁGOS FŐÚT
Má-E	SZ 3 4.0 6000 ÁLTALÁNOS MEZŐGAZDASÁGI ÖVEZET (EXTENZÍV HASZNALATTAL)
Má-I	SZ 3 4.0 6000 ÁLTALÁNOS MEZŐGAZDASÁGI ÖVEZET (INTENZÍV HASZNALATTAL)
Mk	SZ 3 4.0 1750-1500-3000 KERETES MEZŐGAZDASÁGI ÖVEZET
Mkk	KERTES MEZŐGAZDASÁGI ÖVEZET (BEÉPÍTÉSI LEHETŐSÉG NELKÜL)

BEÉPÍTÉSRE SZÁNT TERÜLETEK

ÜDÜLŐ TERÜLETEK:	
Üh-1	0 20 4.5 550 HÉTVÉGHÁZAS ÜDÜLŐTERÜLET
Üh-2	0 20 4.5 1000 HÉTVÉGHÁZAS ÜDÜLŐTERÜLET
Üh-kö	KÖZLEKEDÉSI TERÜLET (MAGÁNÚT)
Üh-kö	HÉTVÉGHÁZAS ÜDÜLŐTERÜLETEN BELÜLI, KIZÁRÓLAG KÖZLEKEDÉSI CÉLJÁRA IGÉNYBE VEHETŐ TERÜLETRÉSZ

KÜLÖNLEGES TERÜLET:

K-szg	0 30 4.5 1000 SZOCIÁLIS GAZDASÁG KÜLÖNLEGES TERÜLET
-------	---

BEÉPÍTÉSI MÓD LEGNAGYOBB BEÉPÍTETTSÉG (%)
LEGNAGYOBB ÉP. MAGASSÁG ALAKÍTHATÓ LEGKISEBB TELEK m²

SZ 3	4.0 6000
------	----------

RÉGÉSZETI LELOHÉLY

- ORSZÁGOS ÖKOLÓGIAI HÁLÓZAT ÖVEZETÉNEK TERÜLETE - KIVÁLÓ ERDŐ
- KIEMELTEN ÉRZÉKENY FELSZÍN ALATTI VÍZMINŐSÉGVÉDEMI TERÜLET ÖVEZETÉNEK HATÁRA

A 15/2006. (IX.13.) sz. önk. rendelettel elfogadott, több alkalommal és a 23/2013. (XII.16.) sz. önk. rendelettel módosított HÉSZ 4. melléklete

Az alaptérkép az állami alapadatok felhasználásával készült!

CIVIS TERV VÁROSTERVEZŐ ÉS ÉPÍTÉSZ IRODA BT. Cím: Debrecen, Széchenyi u. 8.sz. Tel:(52) 531-732, (50) 9818-172		
Munka:	BOCSKAIKERT TELEPÜLÉSRENDEZÉSI TERV 2013. ÉVI MÓDOSÍTÁS	
Munkaszám:	SZABÁLYOZÁSI TERV MONOSTORDŰLŐ	SZ-1/Cm
ÖGYVEZTŐ	ZSEMBERI ISTVÁN	
VEZ. TELEPÜLÉSTERVEZŐ	ZSEMBERI ISTVÁN	TT1E-09-0016
TÁJRENDEZÉS	ZSILA LÁSZLÓ	TK-09-0533-06
KÖZLEKEDÉS	GÜLLYÁS IMRE	K1d-1(16)09-0057
KÖRNYEZETVÉDELIM	LÉVAI BÉLA	HBM MK 09-0036
VÍZKÖZMŰ	SZABÓ LORÁNT	TR-1(13)09-0408
ENERGIAKÖZMŰ	SZABÓ LORÁNT	TR-1(13)09-0408

- KÖZIGAZGATÁSI TERÜLET HATÁRA
- BELTERÜLET HATÁRA
- TERVEZETT BELTERÜLET HATÁRA
- TERVEZETT SZABÁLYOZÁSI VONAL
- ÉPÍTÉSI ÖVEZET HATÁRA
- VÉDŐTÁVOLSÁG
- SZABÁLYOZÁSI SZÉLESSÉG
- ELŐVÁSÁRLÁSI JOGGAL TERHETLI INGATLAN
- ÉRVÉNYES SZABÁLYOZÁSI TERV HATÁRA
- KERÉKPÁRÚT
- NAGYNYOMÁSÚ FÖLGDÁZVEZETÉK
- ELEKTROMOS VEZETÉK