R - 7
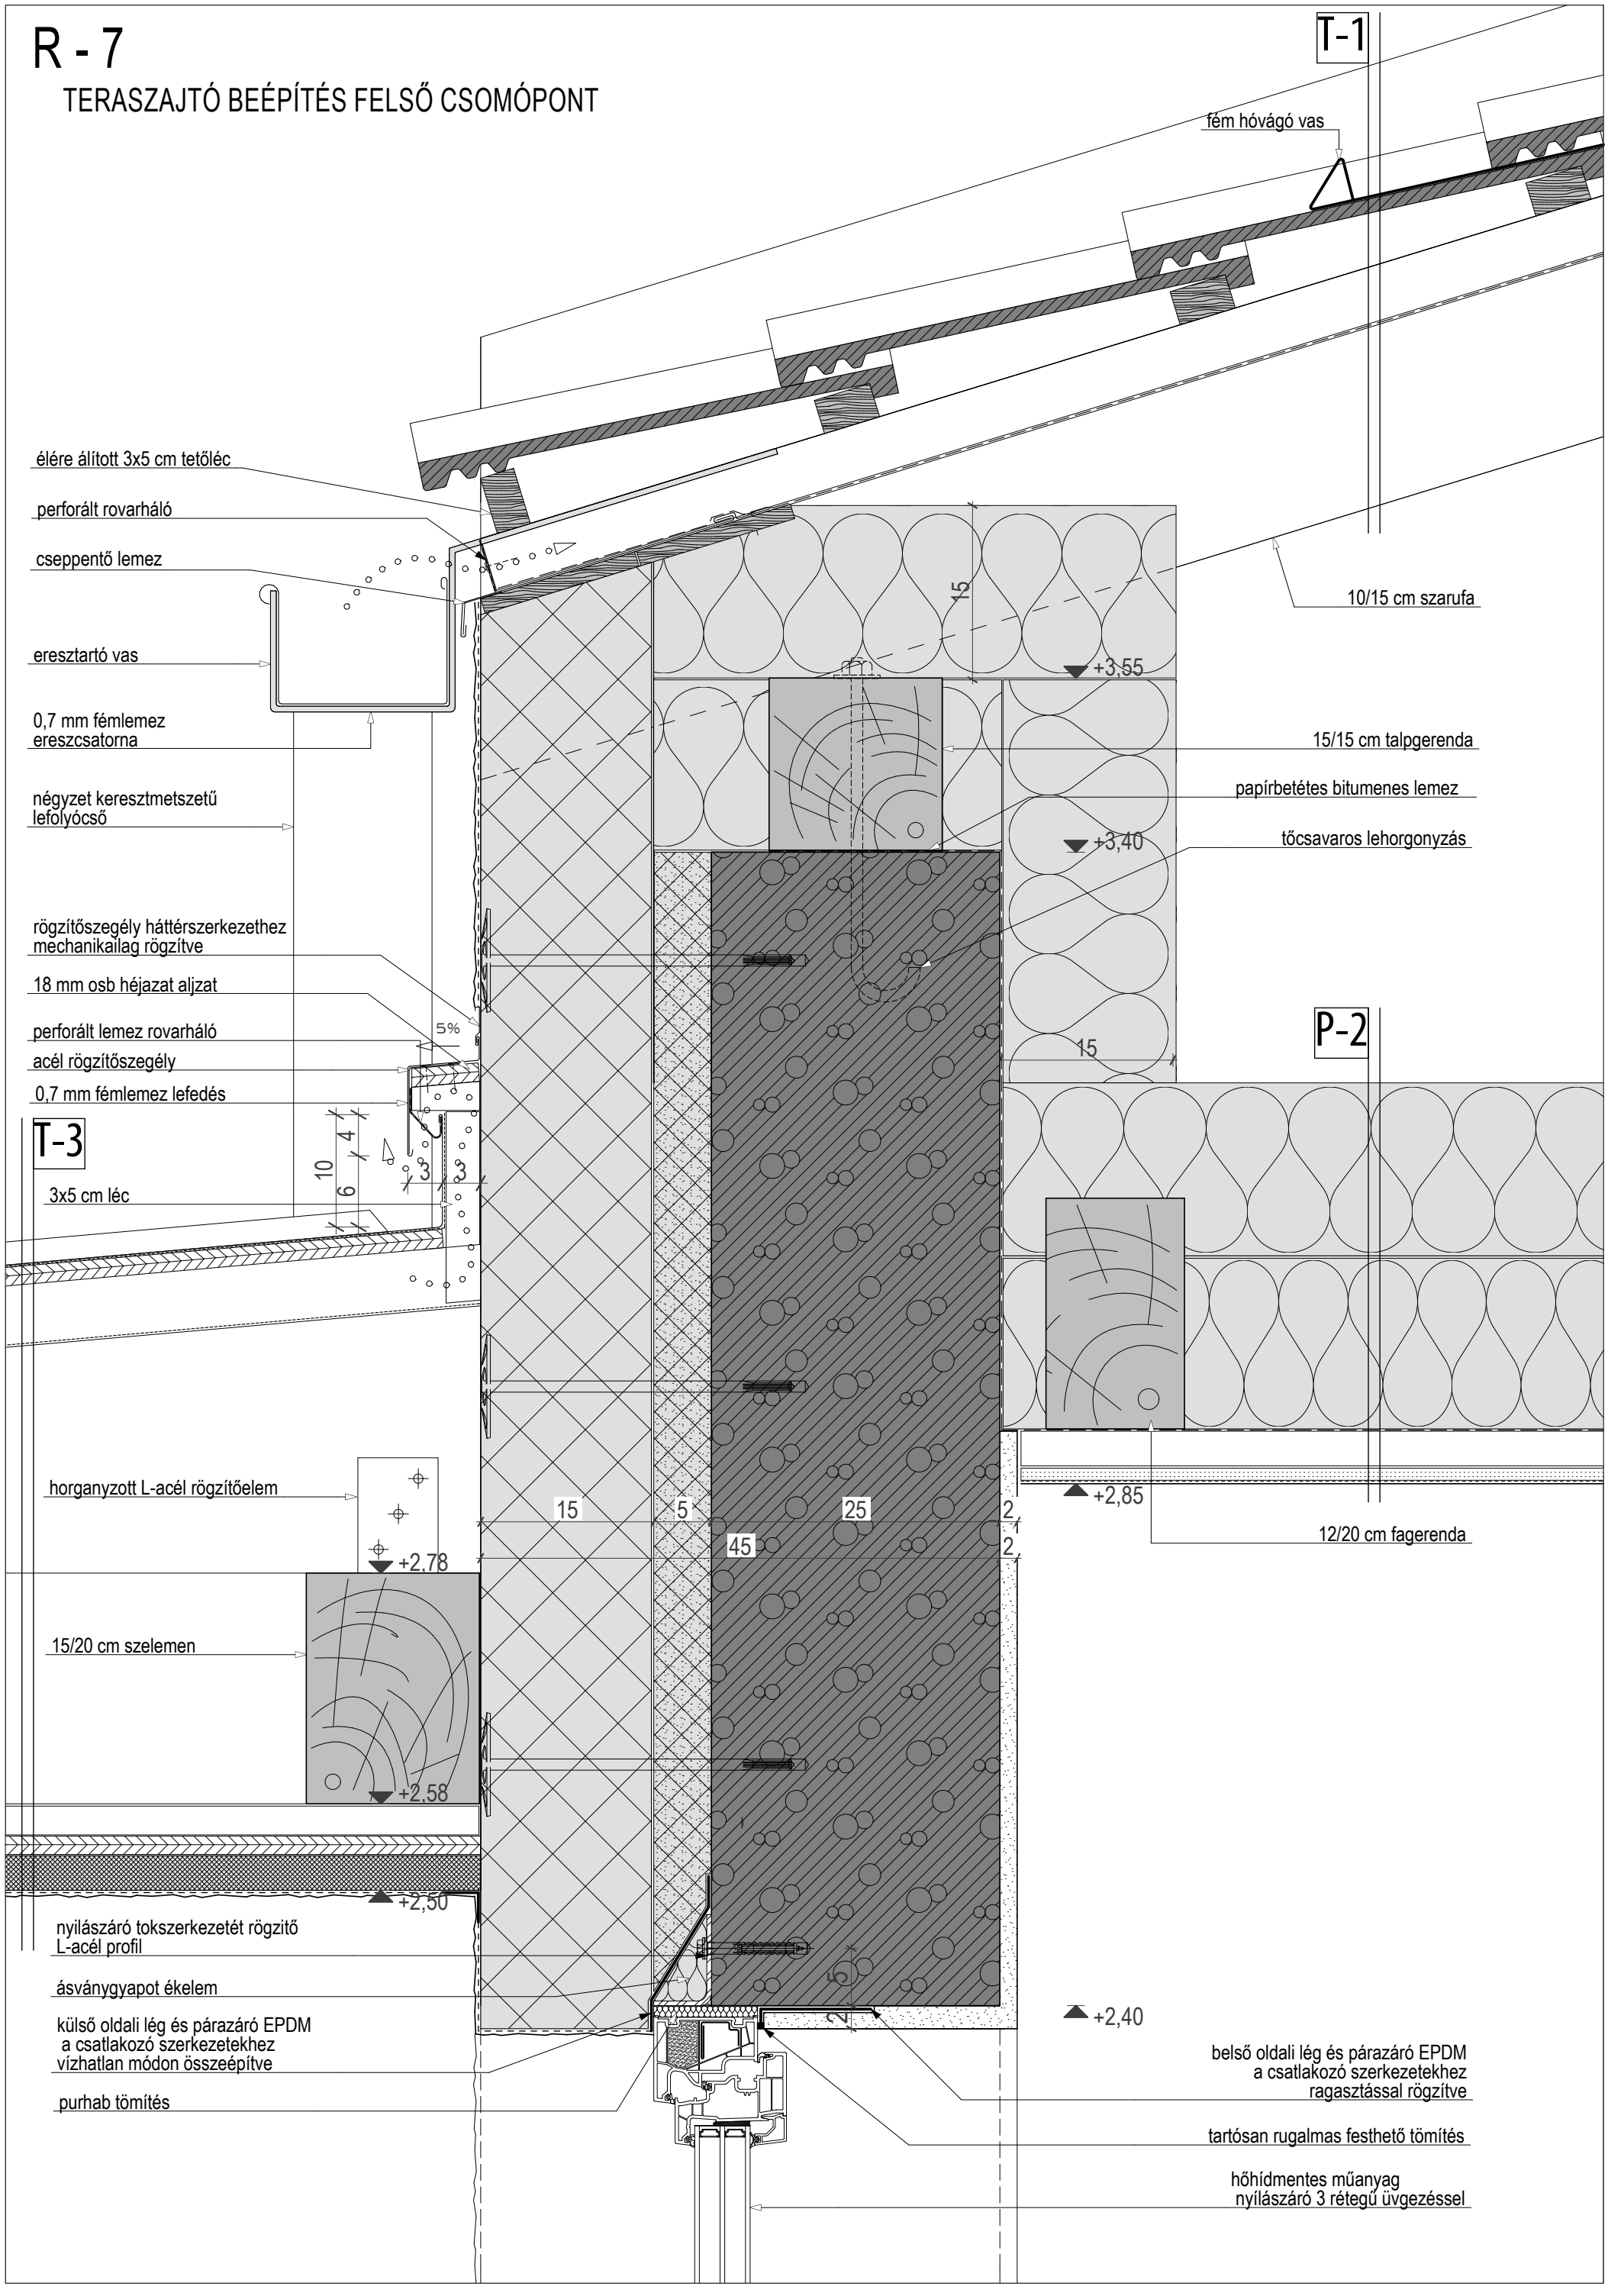
TERASZAJTÓ BEÉPÍTÉS FELSŐ CSOMÓPONT