



padlástéri alaprajz; fedélszék

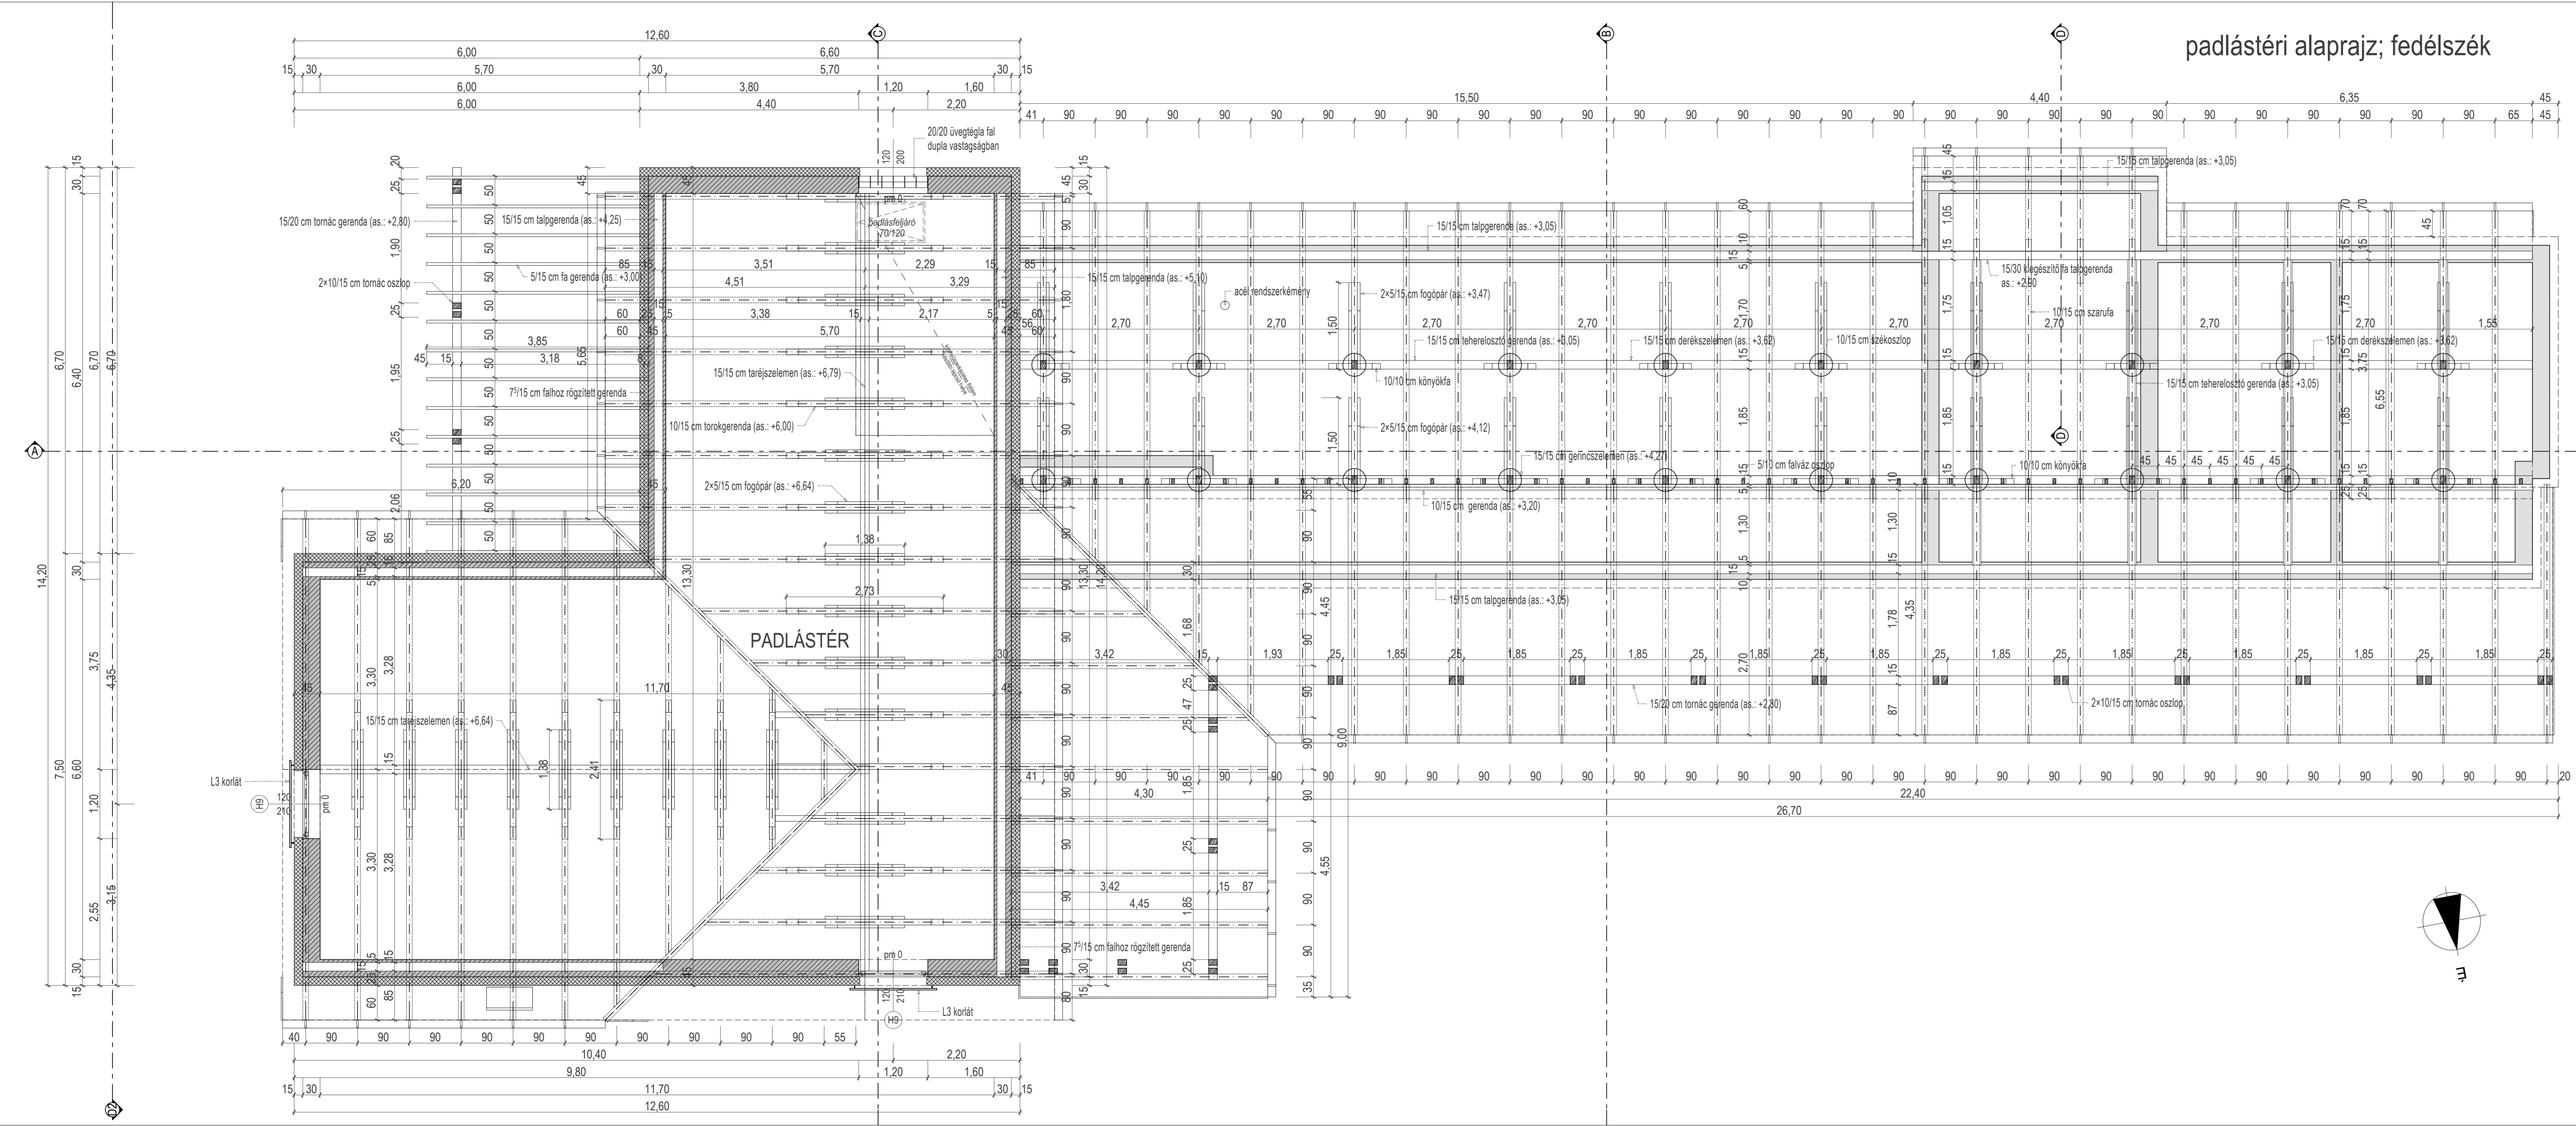

b - b metszet

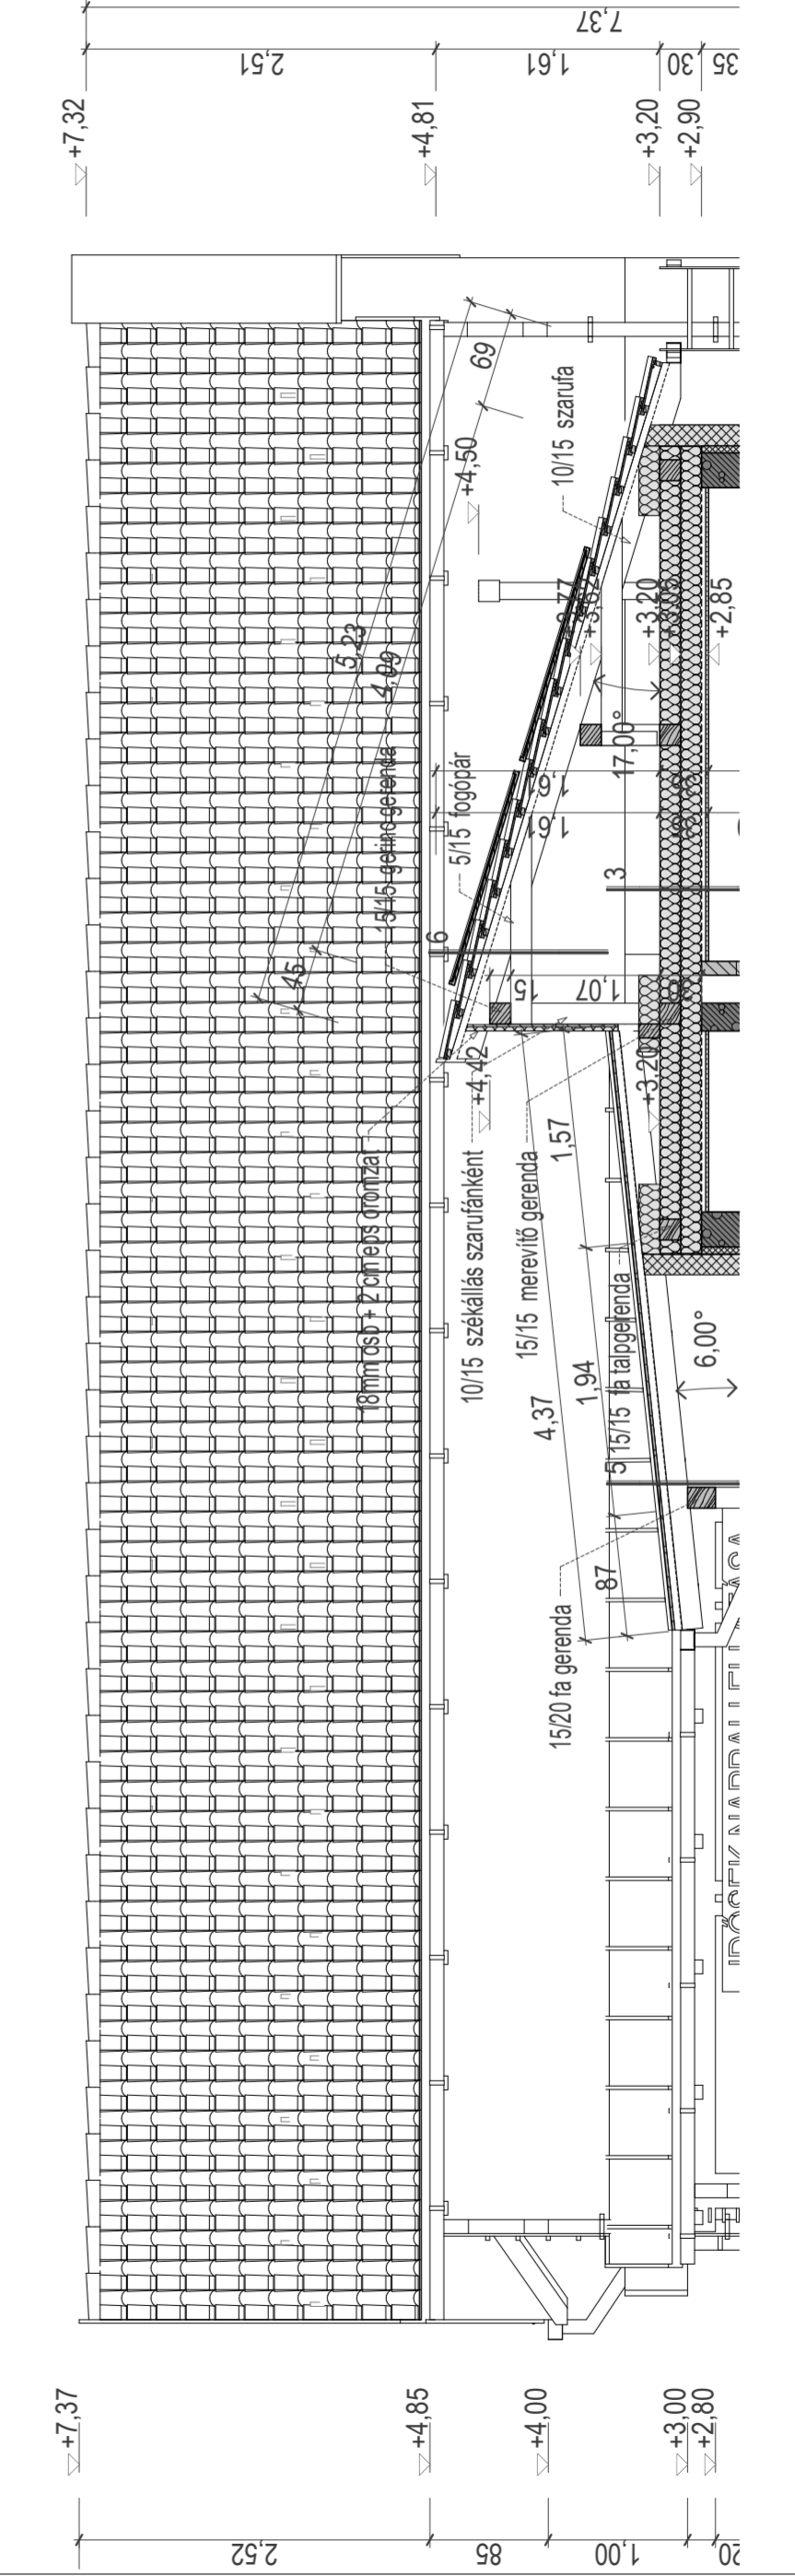

A TERV A BÍRÓ ÉS TÁRSA ÉPÍTÉSZIRODA KFT. SAJÁT SZELLEMI TERMEKÉ.
 FELHASZNÁLNI CSAK A TERVEZŐ HOZZÁJÁRULÁSÁVAL LEHETŐSÉGI!
 A TERV CSAK STATIKAI ELEKTROMOS ÉS GÉPÉSZETI KIVETELI TERVELL
 EGYÜTT ÉRVÉNYES!

INDEX	VÁLTOZÁS	NÉV, ALÁÍRÁS	DÁTUM

KIVITELEZÉSI TERVDOKUMENTÁCIÓ

HUMÁNSZOLGÁLTATÓ KÖZPONT ÉPÍTÉSI KIVETELI TERVE
 építési hely: 4241 Bockakert, Debreceni u. 118. hrsz.: 14354
 kiadott: Bockakert Községi Önkormányzat
 4241 Bockakert, Poroszlay u. 20.

PADLÁSTÉRI ALAPRAJZ; FEDÉLSZÉK

tervező: *[Signature]*
 Bóró Béla
 öki. építész-mérnök
 É 01 3832

tervező neve:	Wéber Róbert és partnerai I-08-001	dátum:	2016. 09. 15.
tervező címe:	Lakatos István utca, 100-001	rév: mérnök:	
tervező címe:	Cságy Zoltán utca, 100-001	skála:	M=1:50
tervező címe:	Kúty Lajos utca, 100-001	anyag:	
tervező címe:	Görbe tóvár utca, 100-001		