R - 08

FÉLERESZ GERINC

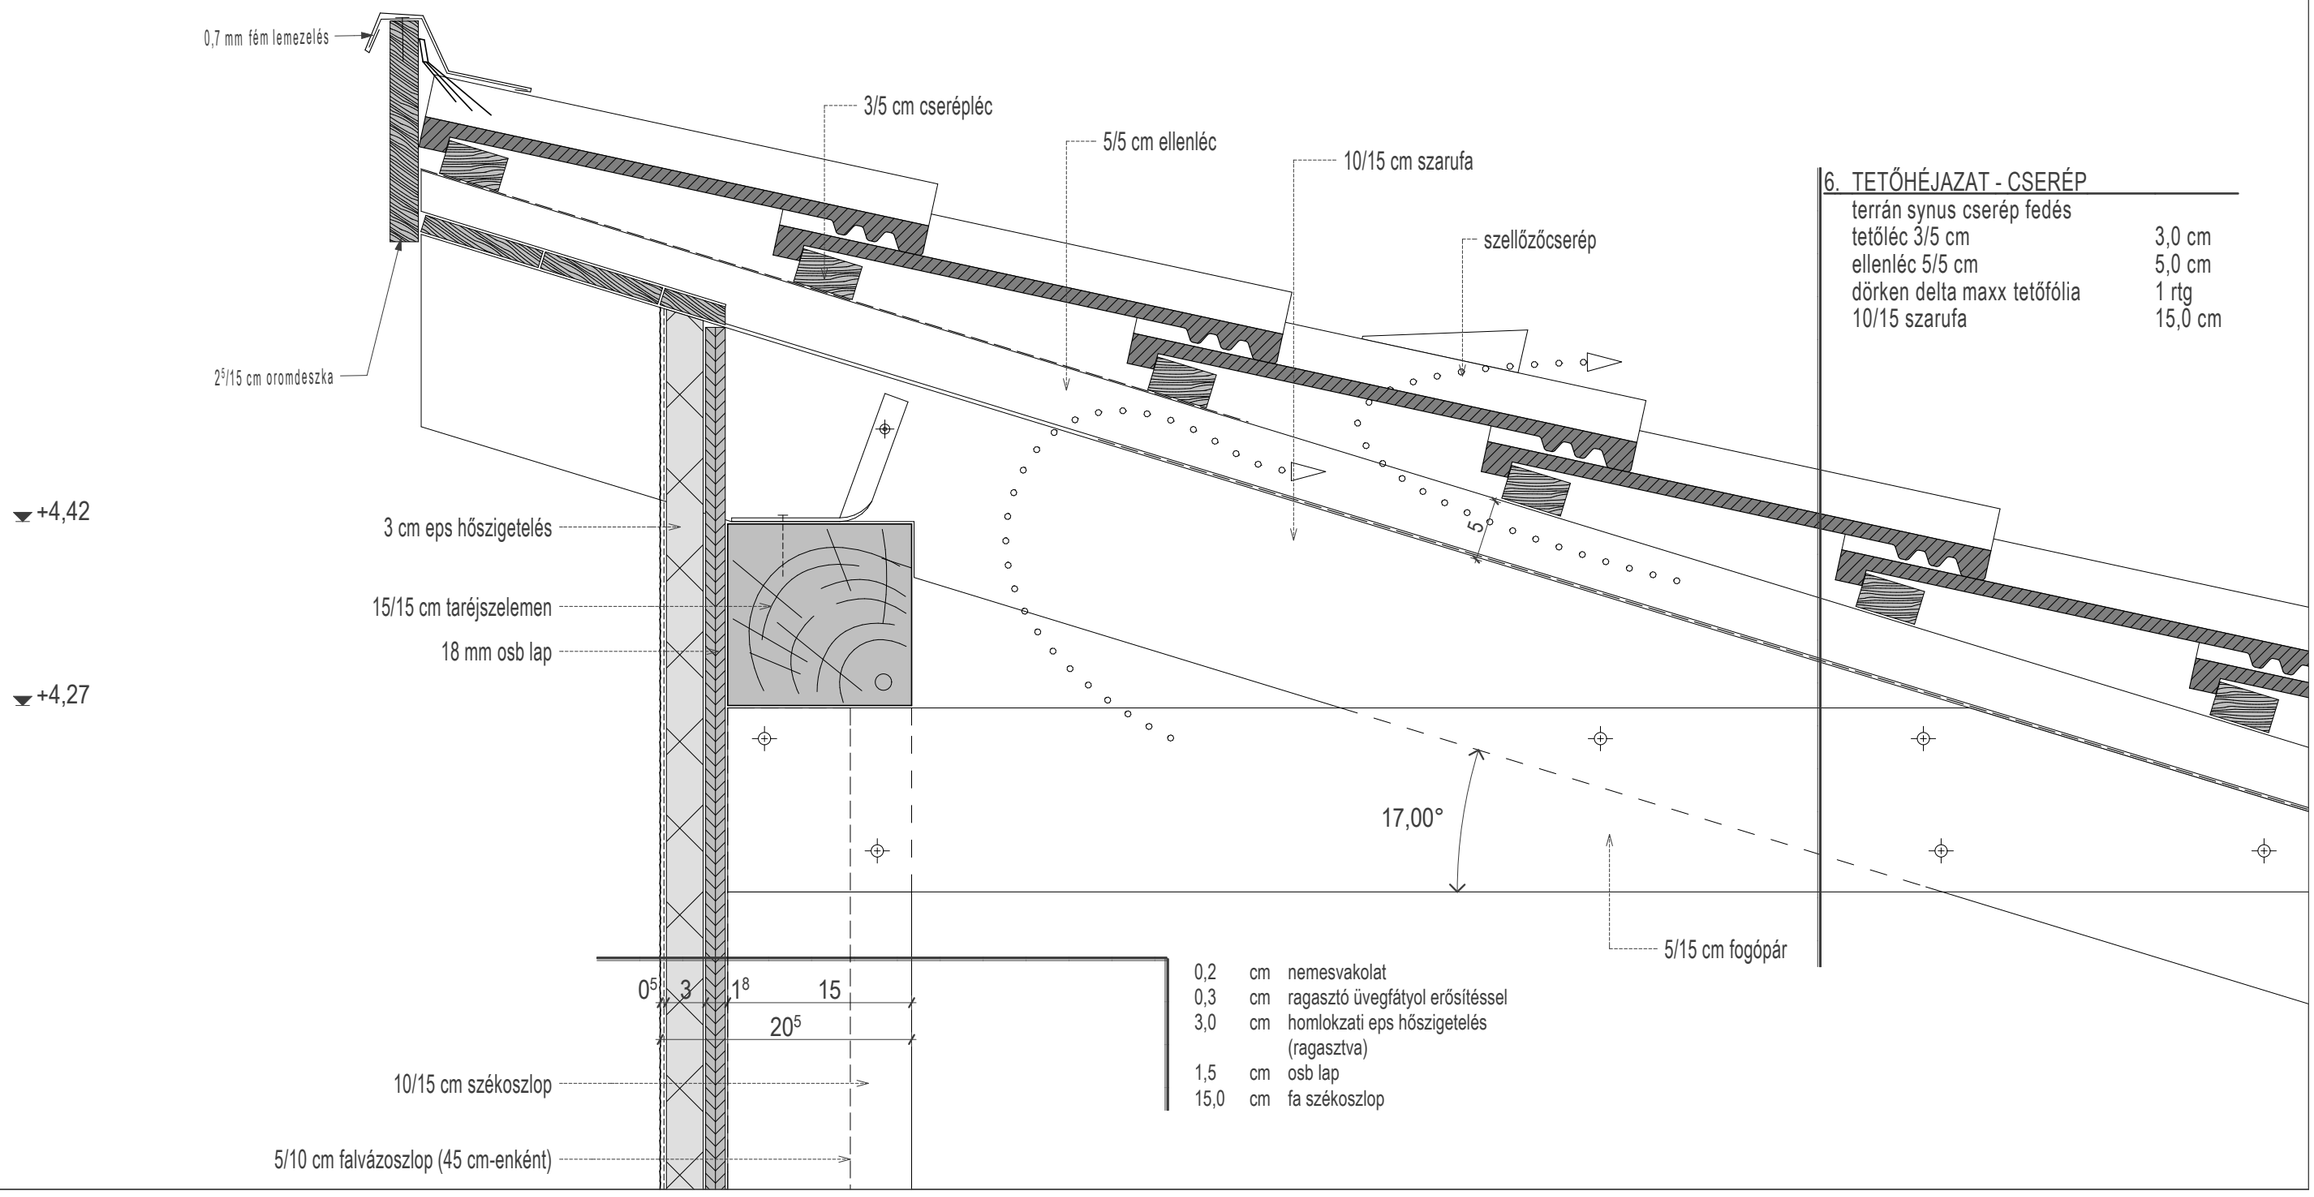

6. TETŐHÉJAZAT - CSERÉP	
terrán synus cserép fedés	
tetőléc 3/5 cm	3,0 cm
ellenléc 5/5 cm	5,0 cm
dörken delta maxx tetőfólia	1 rtg
10/15 szarufa	15,0 cm

0,2	cm	nemesvakolat
0,3	cm	ragasztó üvegfátyol erősítéssel
3,0	cm	homlokzati eps hőszigetelés (ragasztva)
1,5	cm	osb lap
15,0	cm	fa székoszlop