


6. TETŐHÉJAZAT - CSERÉP

terrán synus cserép fedés  
 tetőléc 3/5 cm 3,0 cm  
 ellenléc 5/5 cm 5,0 cm  
 dörken delta maxx tetőfólia 1 rtg  
 10/15 szarufa 15,0 cm

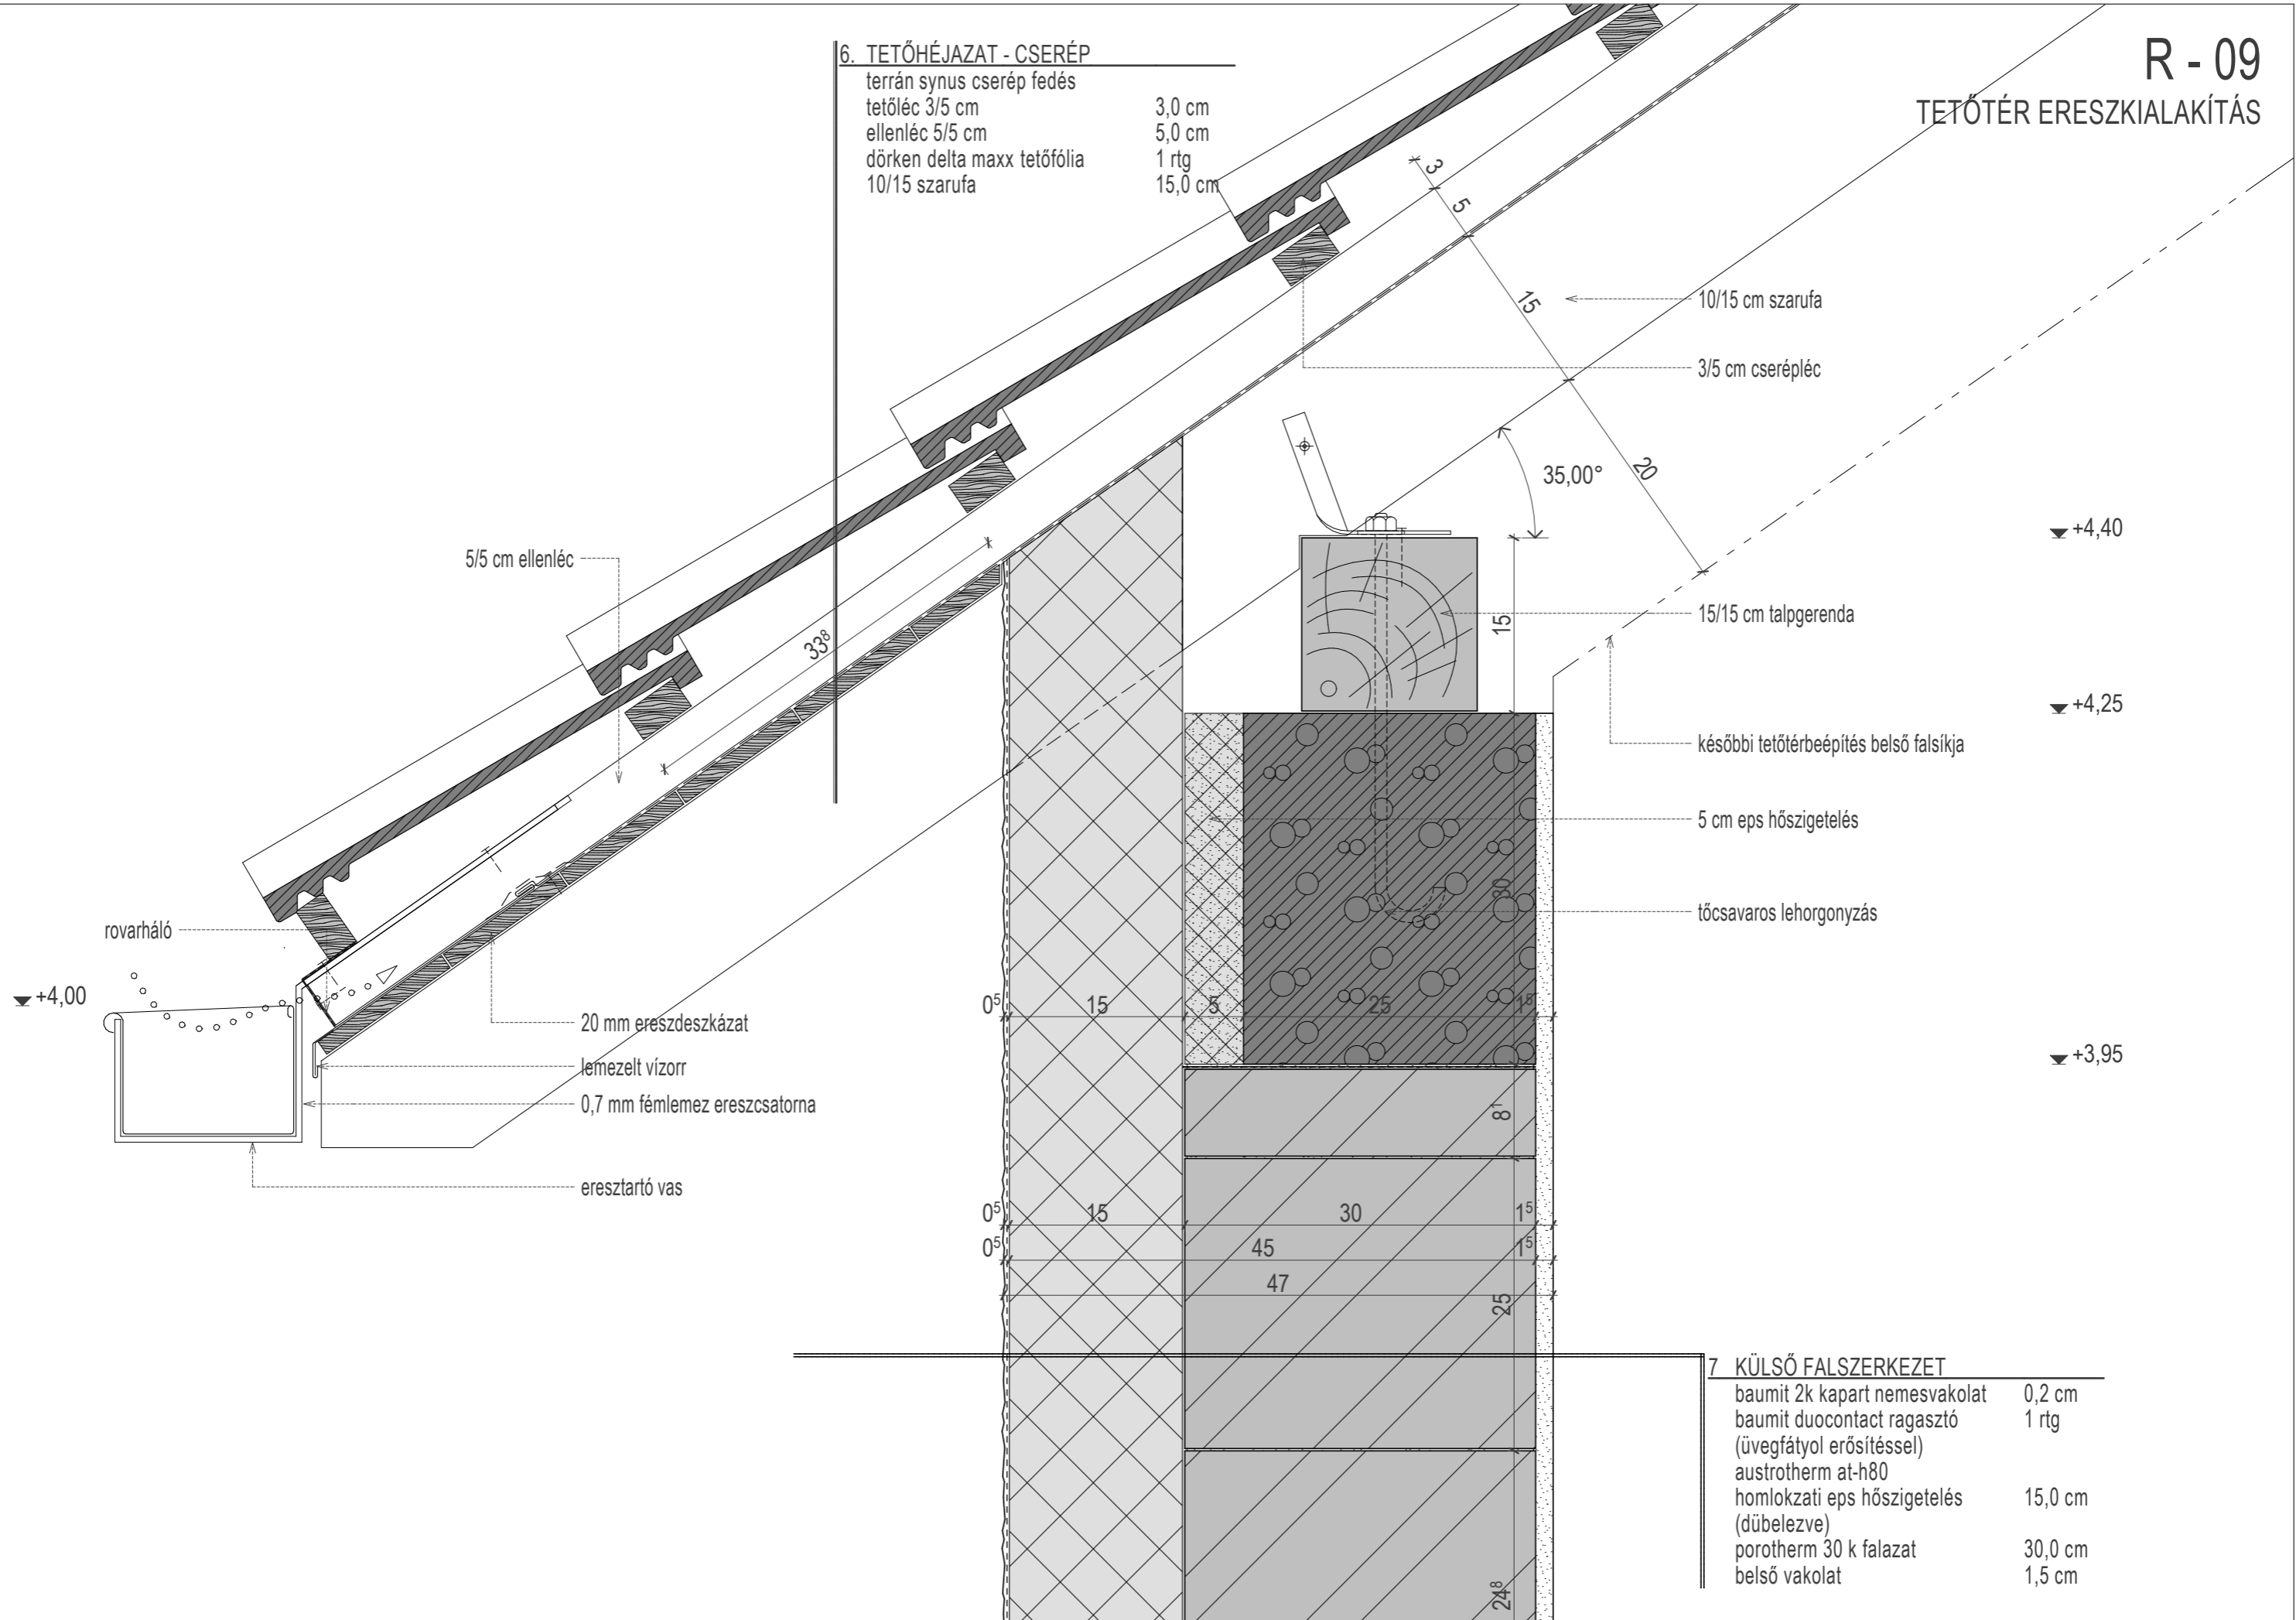

7. KÜLSŐ FALSZERKEZET

baumit 2k kapart nemesvakolat	0,2 cm
baumit duocontact ragasztó	1 rtg
(üvegfátyol erősítéssel)	
astrotherm at-h80	
homlokzati eps hőszigetelés	15,0 cm
(dűbelezve)	
porotherm 30 k falazat	30,0 cm
belső vakolat	1,5 cm