AKADÁLYMENTES ILLEMHELY M=1:25

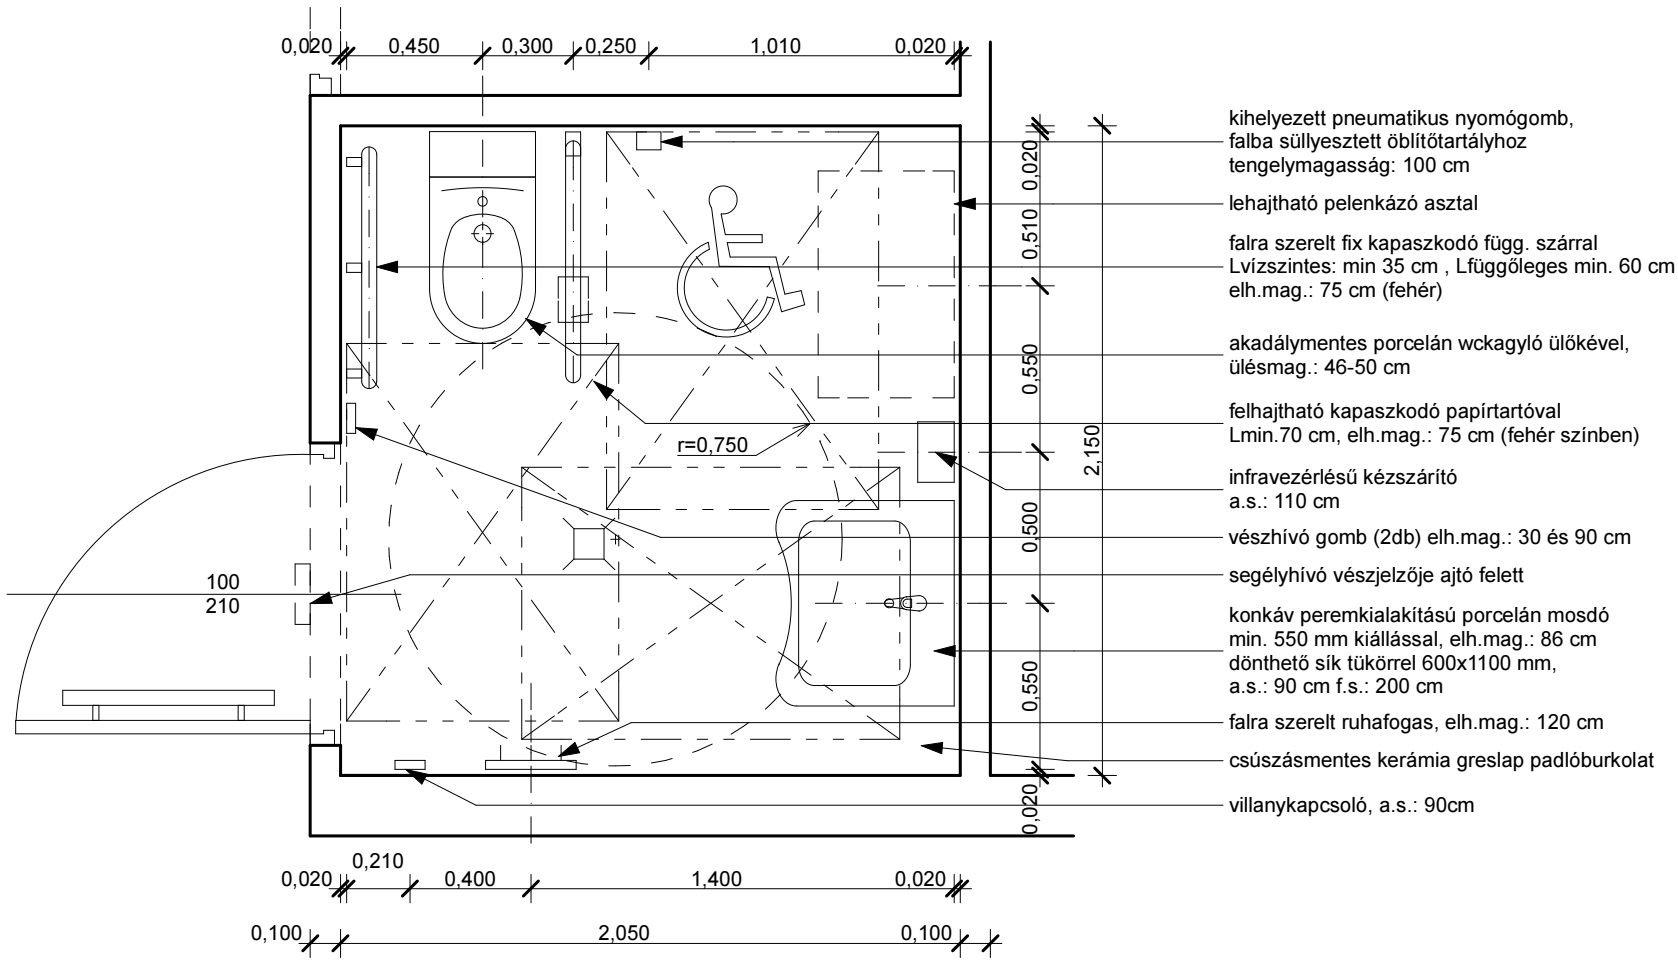
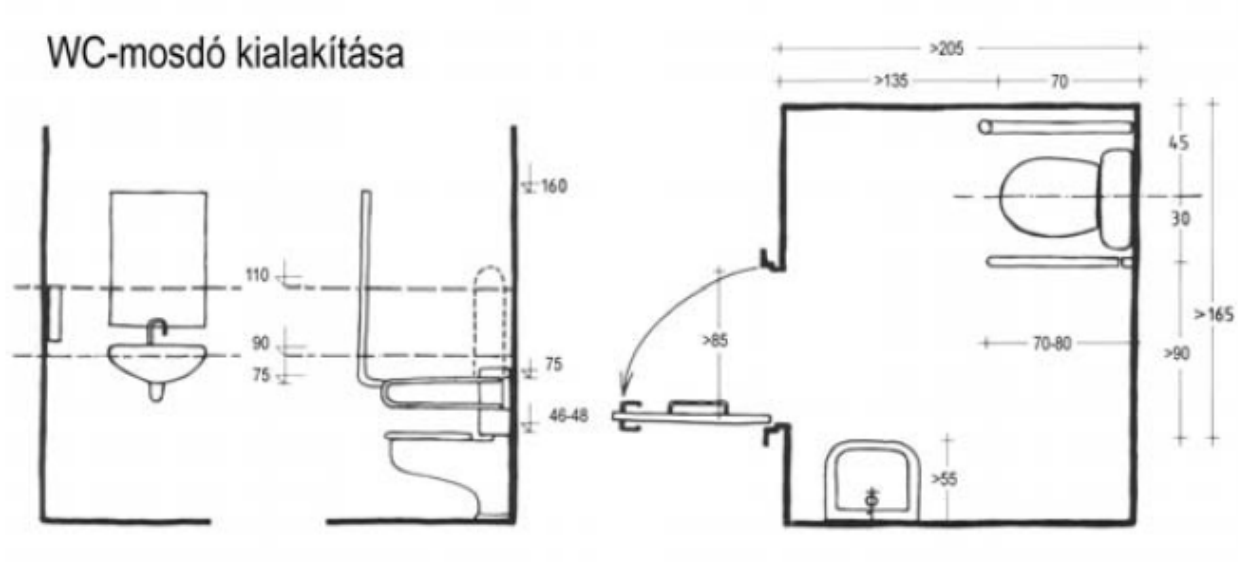
MÉRETEK A HELYSZÍNEN ELLENŐRIZENDŐK!
A TERVEK CSAK A SZAKÁGI TERVEKKEL ÉS MŰSZAKI LEÍRÁSOKKAL EGYÜTT ÉRVÉNYES ÉS KEZELENDŐ!