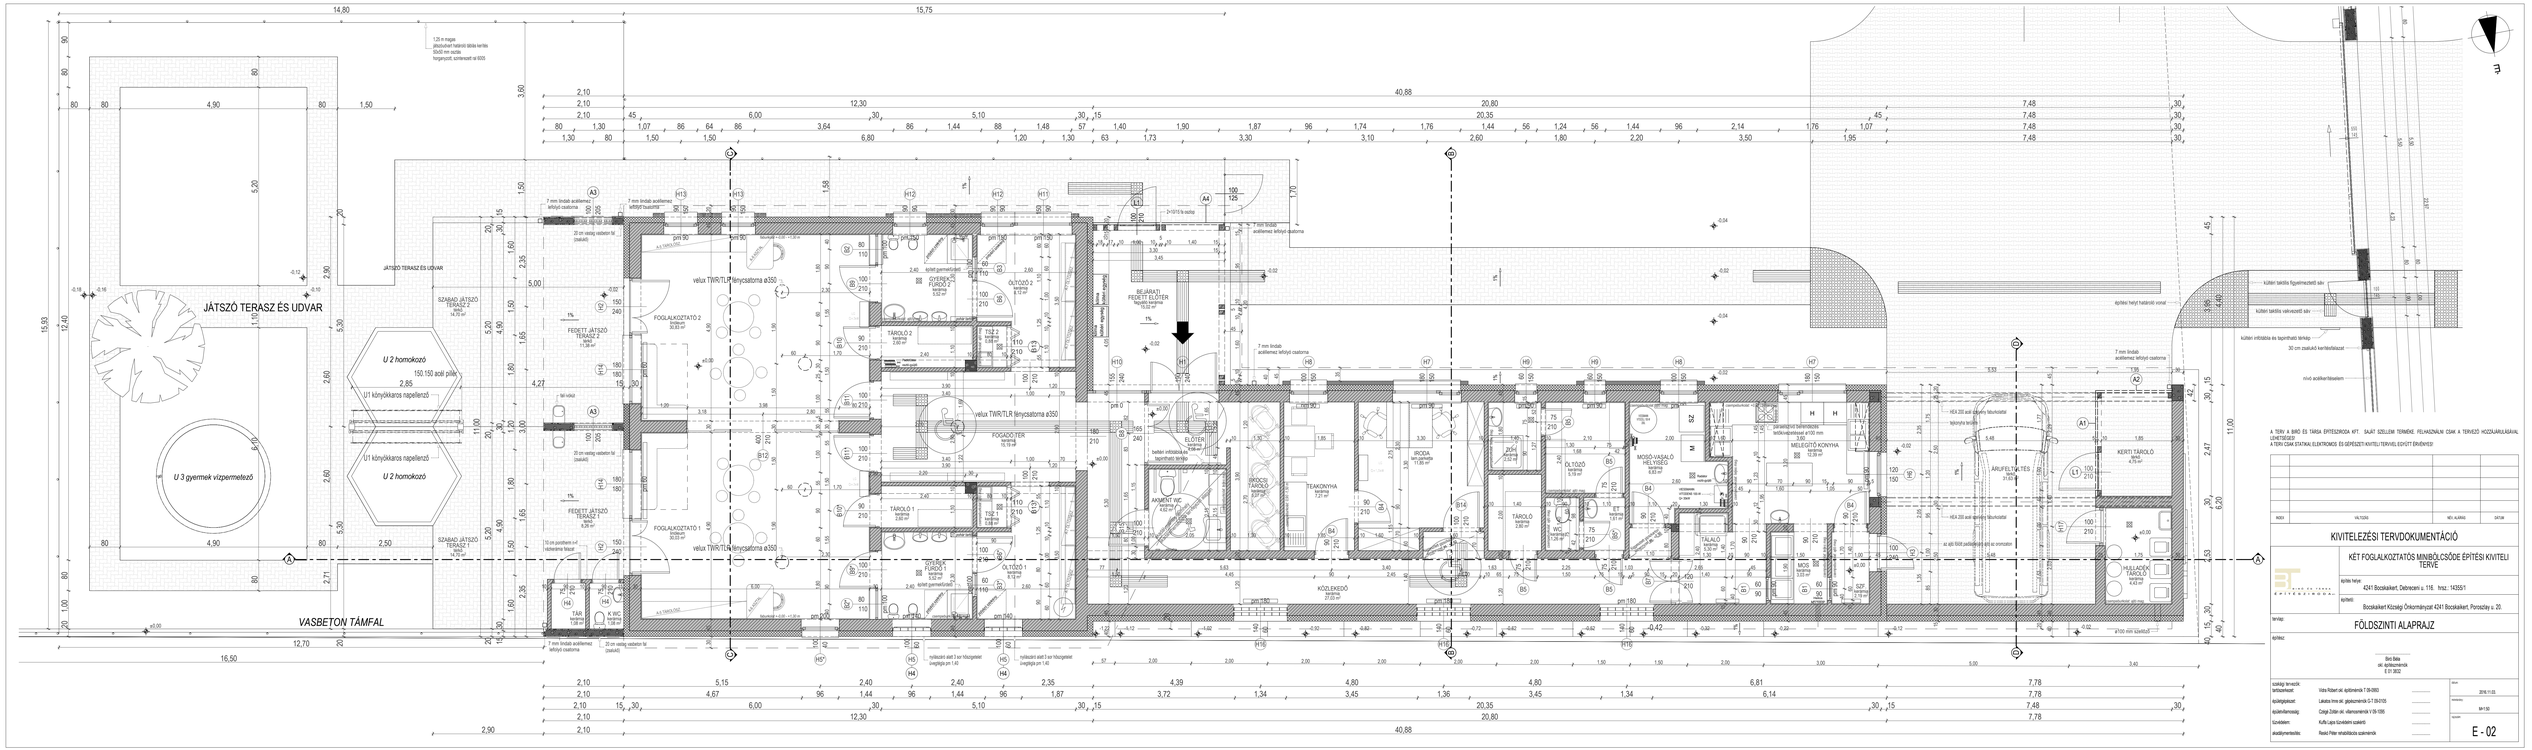

A TERV A BIRÓ ÉS TÁRSA ÉPÍTÉSZIRODA KFT. SAJÁT SZELLEMI TERMÉKE. FELHASZNÁLNI CSAK A TERVEZŐ HOZZÁJÁRULÁSÁVAL LEHETSÉGES!
A TERV CSAK STATIKAI, ELEKTROMOS ÉS GÉPÉSZETI KIVITELI TERVVEL EGYÜTT ÉRVÉNYES!

INDEX	VÁLTOZÁS	NÉV, ALÁÍRÁS	DÁTUM

KIVITELEZÉSI TERVDOKUMENTÁCIÓ

KÉT FOGLALKOZTATÓS MINŐLCSŐDE ÉPÍTÉSI KIVITELI TERVE

BIRÓ ÉS TÁRSA ÉPÍTÉSZIRODA Kft.

építési helye: 4241 Bocskaikert, Debreceni u. 116. hrsz.: 143351

építtető: Bocskaikert Község Önkormányzat 4241 Bocskaikert, Poroszlay u. 20.

terv/lap: FÖLDSZINTI ALAPRAJZ

ajánlat:

Berki Béla
okl. épületszerkezeti
É 01 3832

szakág/ tervezők:			DÁTUM: 2016.11.03
felelős tervező/szerző:	Vidra Róbert okl. épületmérnök T 09-0983	.....	
szakágvezető:	Lakatos Imre okl. gépészmérnök C1 T 04-0105	.....	MINŐSÍTÉS:
épületfizikamérnök:	Csiga Zoltán okl. vízimérnök V 09-1595	.....	
tervezőtársak:	Kuffa Lajos tűzvédelmi szakértő	.....	MÉRTÉK: 1:100
ellenőrzőmérnökök:	Reskó Péter tehetőtlőcsés szakmérnök	.....	E - 02