


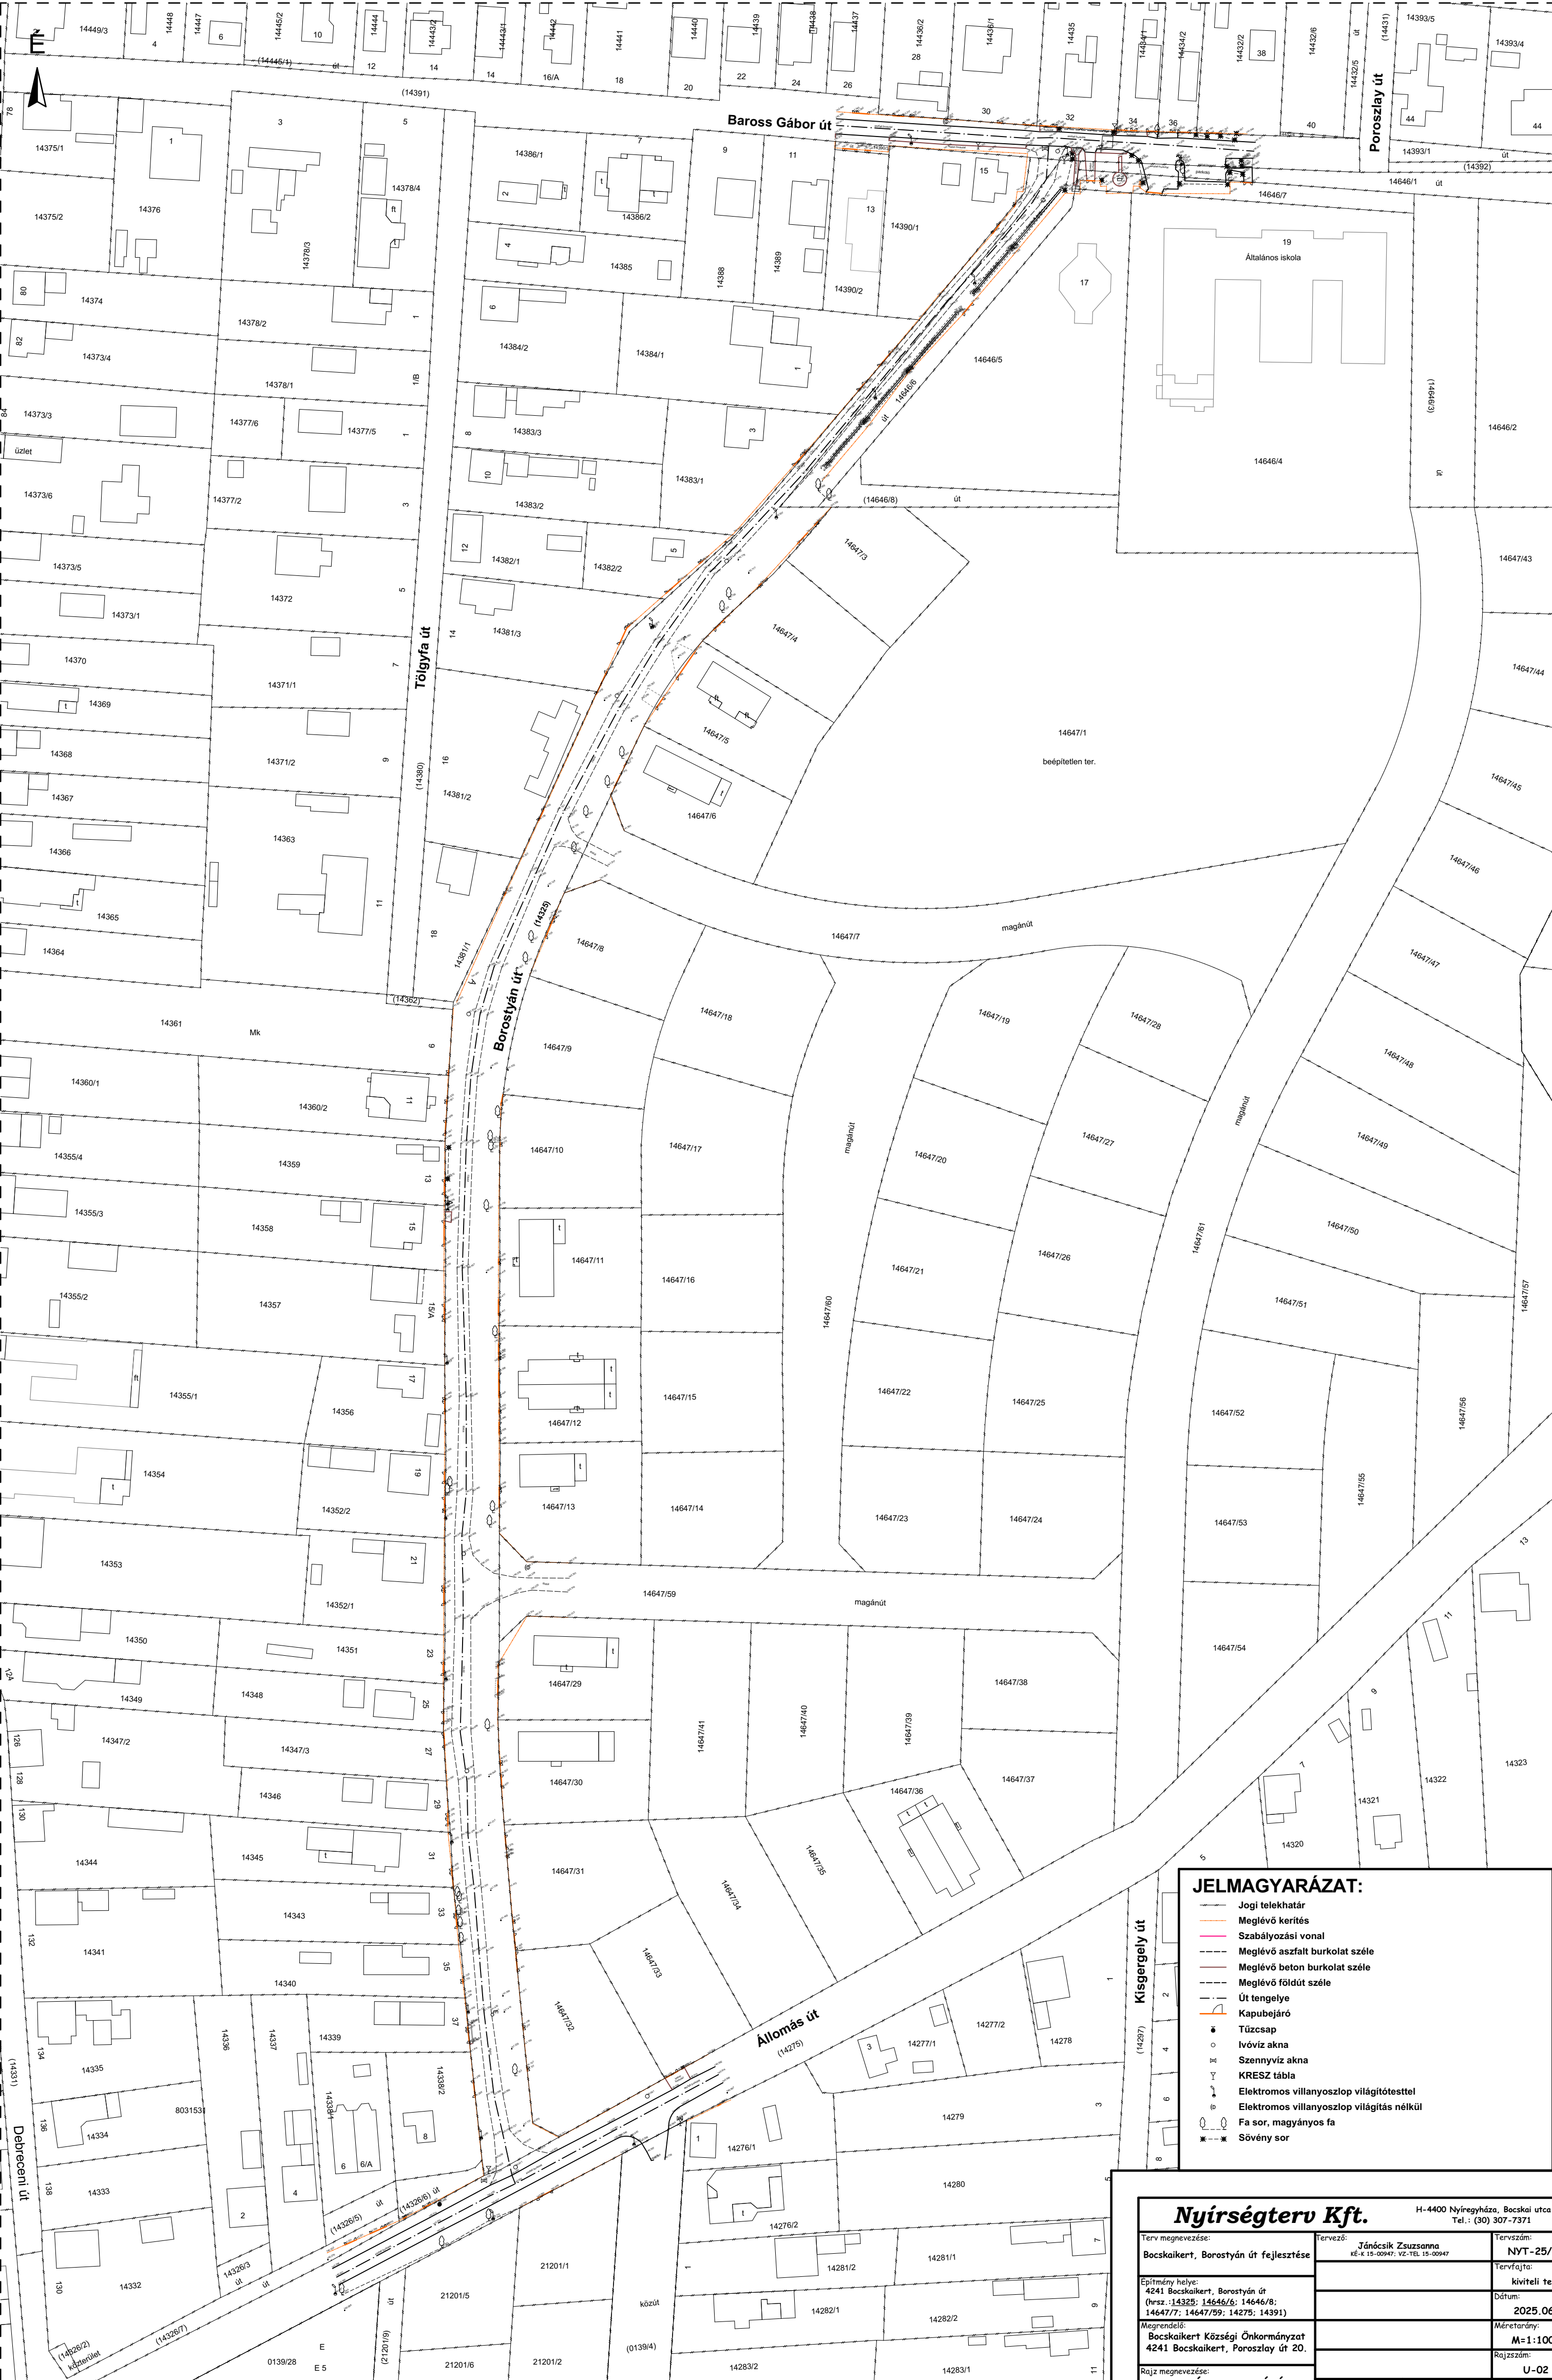

JELMAGYARÁZAT:

- Jogi telekhatár
- Meglévő kerítés
- Szabályozási vonal
- Meglévő aszfalt burkolat szélé
- Meglévő beton burkolat szélé
- Meglévő földút szélé
- Út tengelye
- Kapubejáró
- Tűzcsap
- Ívóvíz akna
- Szennyvíz akna
- KRESZ tábla
- Elektromos villanyoszlop világítótessel
- Elektromos villanyoszlop világítás nélkül
- Fa sor, magányos fa
- Sövény sor

Nyírségterv Kft.

H-4400 Nyíregyháza, Bocskai utca 18.
Tel.: (30) 307-7371

Terv megnevezése: Bocskaiert, Borostyán út fejlesztése	Tervező: Jánócsik Zsuzsanna KÉ-K 15-00947, VÉ-TÉL 15-00947	Tervszám: NYT-25/02
Építmény helye: 4241 Bocskaiert, Borostyán út (Hrsz.: 14325; 14646/6; 14646/8; 14647/7; 14647/59; 14275; 14391)		Tervfajta: Kivitteli terv
Megrendelő: Bocskaiert Községi Önkormányzat 4241 Bocskaiert, Poroszló út 20.		Dátum: 2025.06.
Rajz megnevezése: GEODÉZIAI BEMÉRÉS	MEK reg. szám: C-15-1105	Méretarány: M=1:1000
	MMK reg. szám: C-15-00209	Rajzszám: U-02
		MMK reg. szám: SZ12983050