


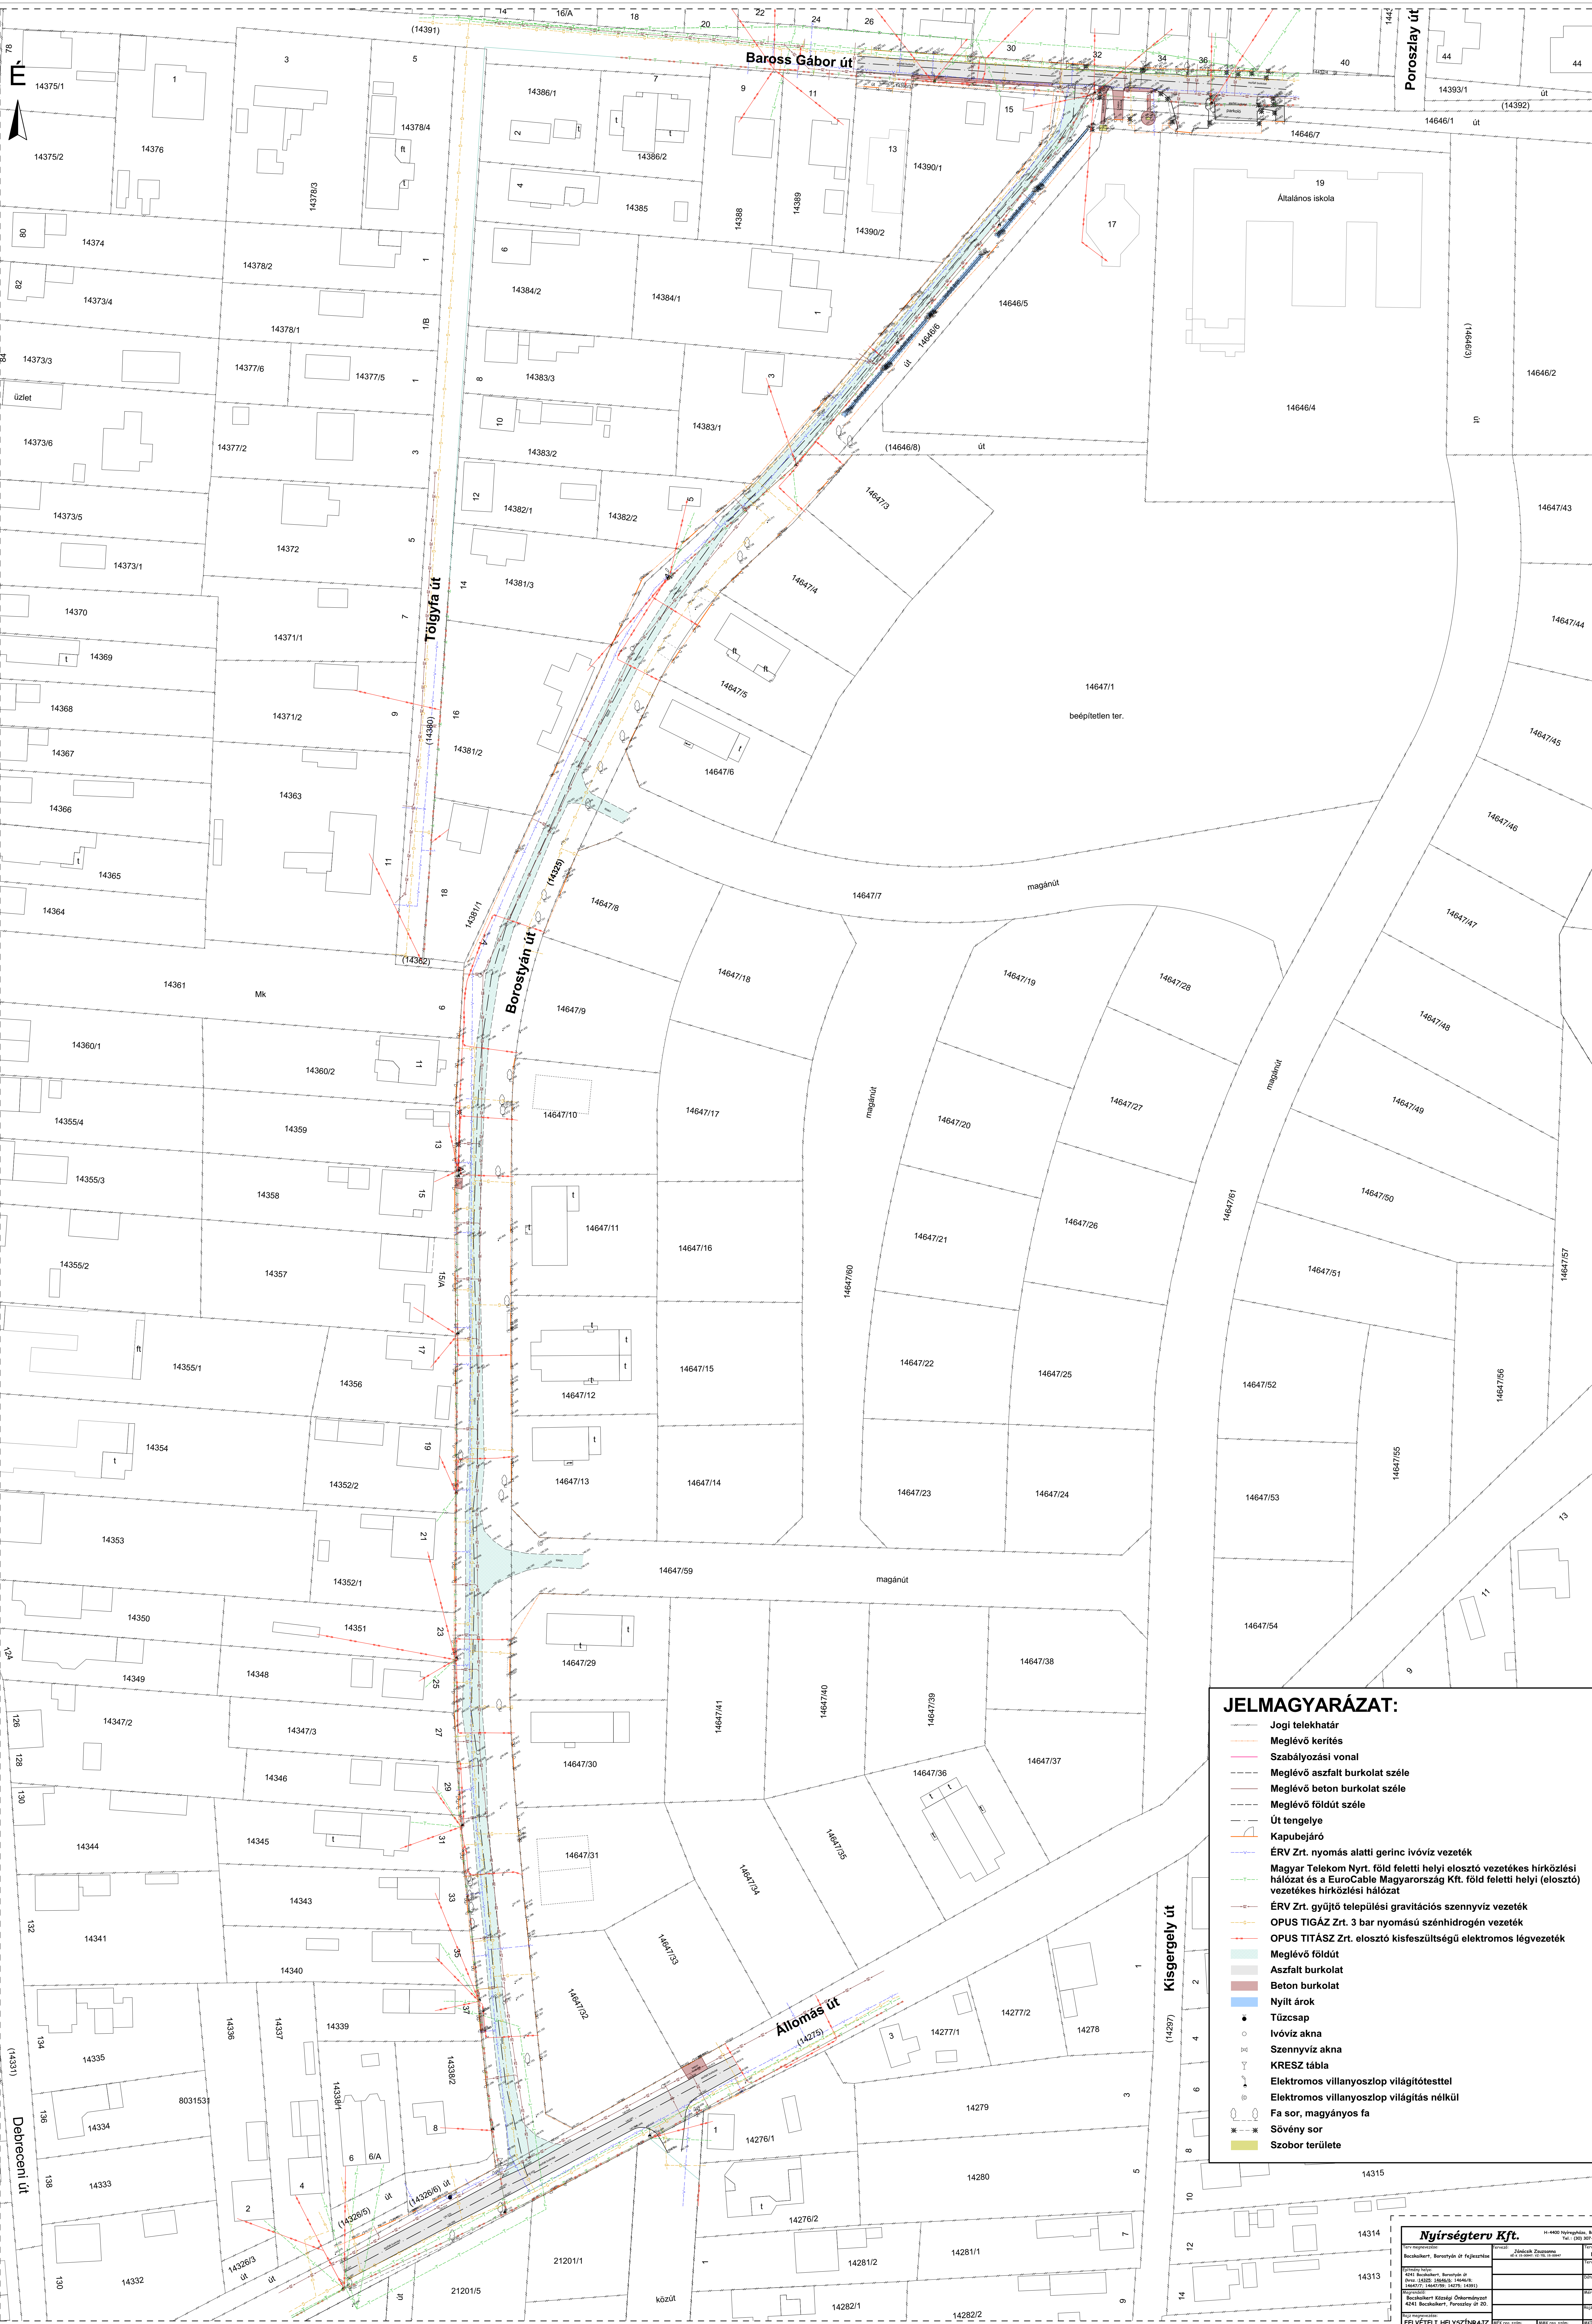

JELMAGYARÁZAT:

- Jogi telekhatár
- Meglévő kerítés
- Szabályozási vonal
- Meglévő aszfalt burkolat széle
- Meglévő beton burkolat széle
- Meglévő földút széle
- Út tengelye
- Kapubejáró
- ERV Zrt. nyomás alatti gerinc ivóvíz vezeték
- Magyar Telekom Nyrt. föld feletti helyi elosztó vezetékes hírközlési hálózat és a EuroCable Magyarország Kft. föld feletti helyi (elosztó) vezetékes hírközlési hálózat
- ERV Zrt. gyűjtő települési gravitációs szennyvíz vezeték
- OPUS TITÁSZ Zrt. elosztó kisfeszültségű elektromos légvezeték
- Meglévő földút
- Aszfalt burkolat
- Beton burkolat
- Nyílt árok
- Tűzcsap
- Ivóvíz akna
- Szennyvíz akna
- KRESZ tábla
- Elektromos villanyoszlop világítótessel
- Elektromos villanyoszlop világítás nélkül
- Fa sor, magányos fa
- Sövény sor
- Szobor területe



