


KERESZTSZELVÉNYEK

1:100

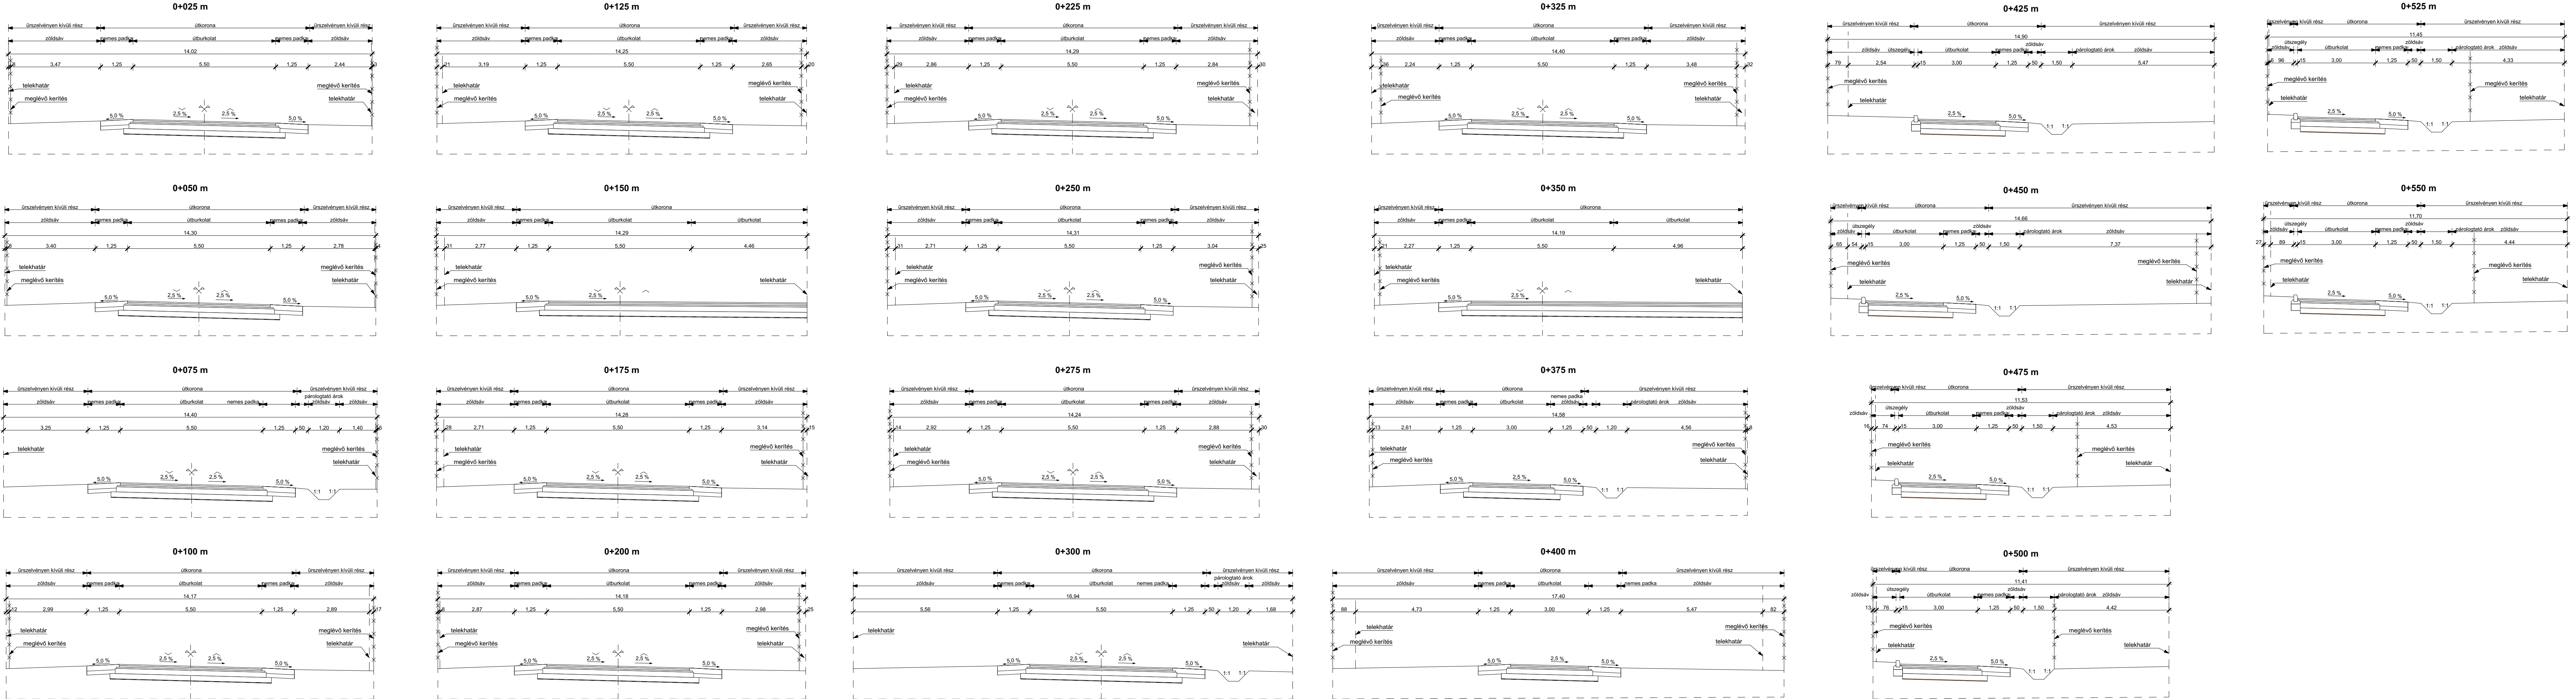

KERESZTSZELVÉNYEK

Terv megnevezése: Bocskai kert, Borostyán út fejlesztése

Építmény helye: 4241 Bocskai kert, Borostyán út (hrsz.:14325; 14646/6; 14646/8; 14647/7; 14647/59; 14275; 14391)

Megrendelő: Bocskai kert Községi Önkormányzat
4241 Bocskai kert, Poroszlai út 20.

Nyírségterv Kft.		H-4400 Nyíregyháza, Bocskai utca 18.	
Terv megnevezése: Bocskai kert, Borostyán út fejlesztése	Tervező: Jándsik Zsuzsanna KÉ-4 15-00947, VÉ-TEL 15-00947	Tervezőszám: NYT-25/02	Tervezői társaság: Bocskai kert Községi Önkormányzat
Építmény helye: 4241 Bocskai kert, Borostyán út (hrsz.:14325; 14646/6; 14646/8; 14647/7; 14647/59; 14275; 14391)	Dátum: 2025.06.	Méretarány: M=1:100	Rajzszám: U-06
Megrendelő: Bocskai kert Községi Önkormányzat 4241 Bocskai kert, Poroszlai út 20.	Rajz megnevezése: KERESZTSZELVÉNYEK	MEK reg. szám: C-15-1105	MMK reg. szám: C-15-00209