


BOCSKAIKERT KÖZSÉG

TELEPÜLÉSRENDEZÉSI TERV

SZABÁLYOZÁSI TERV

KÖZIGAZGATÁSI TERÜLET

M=1:6000

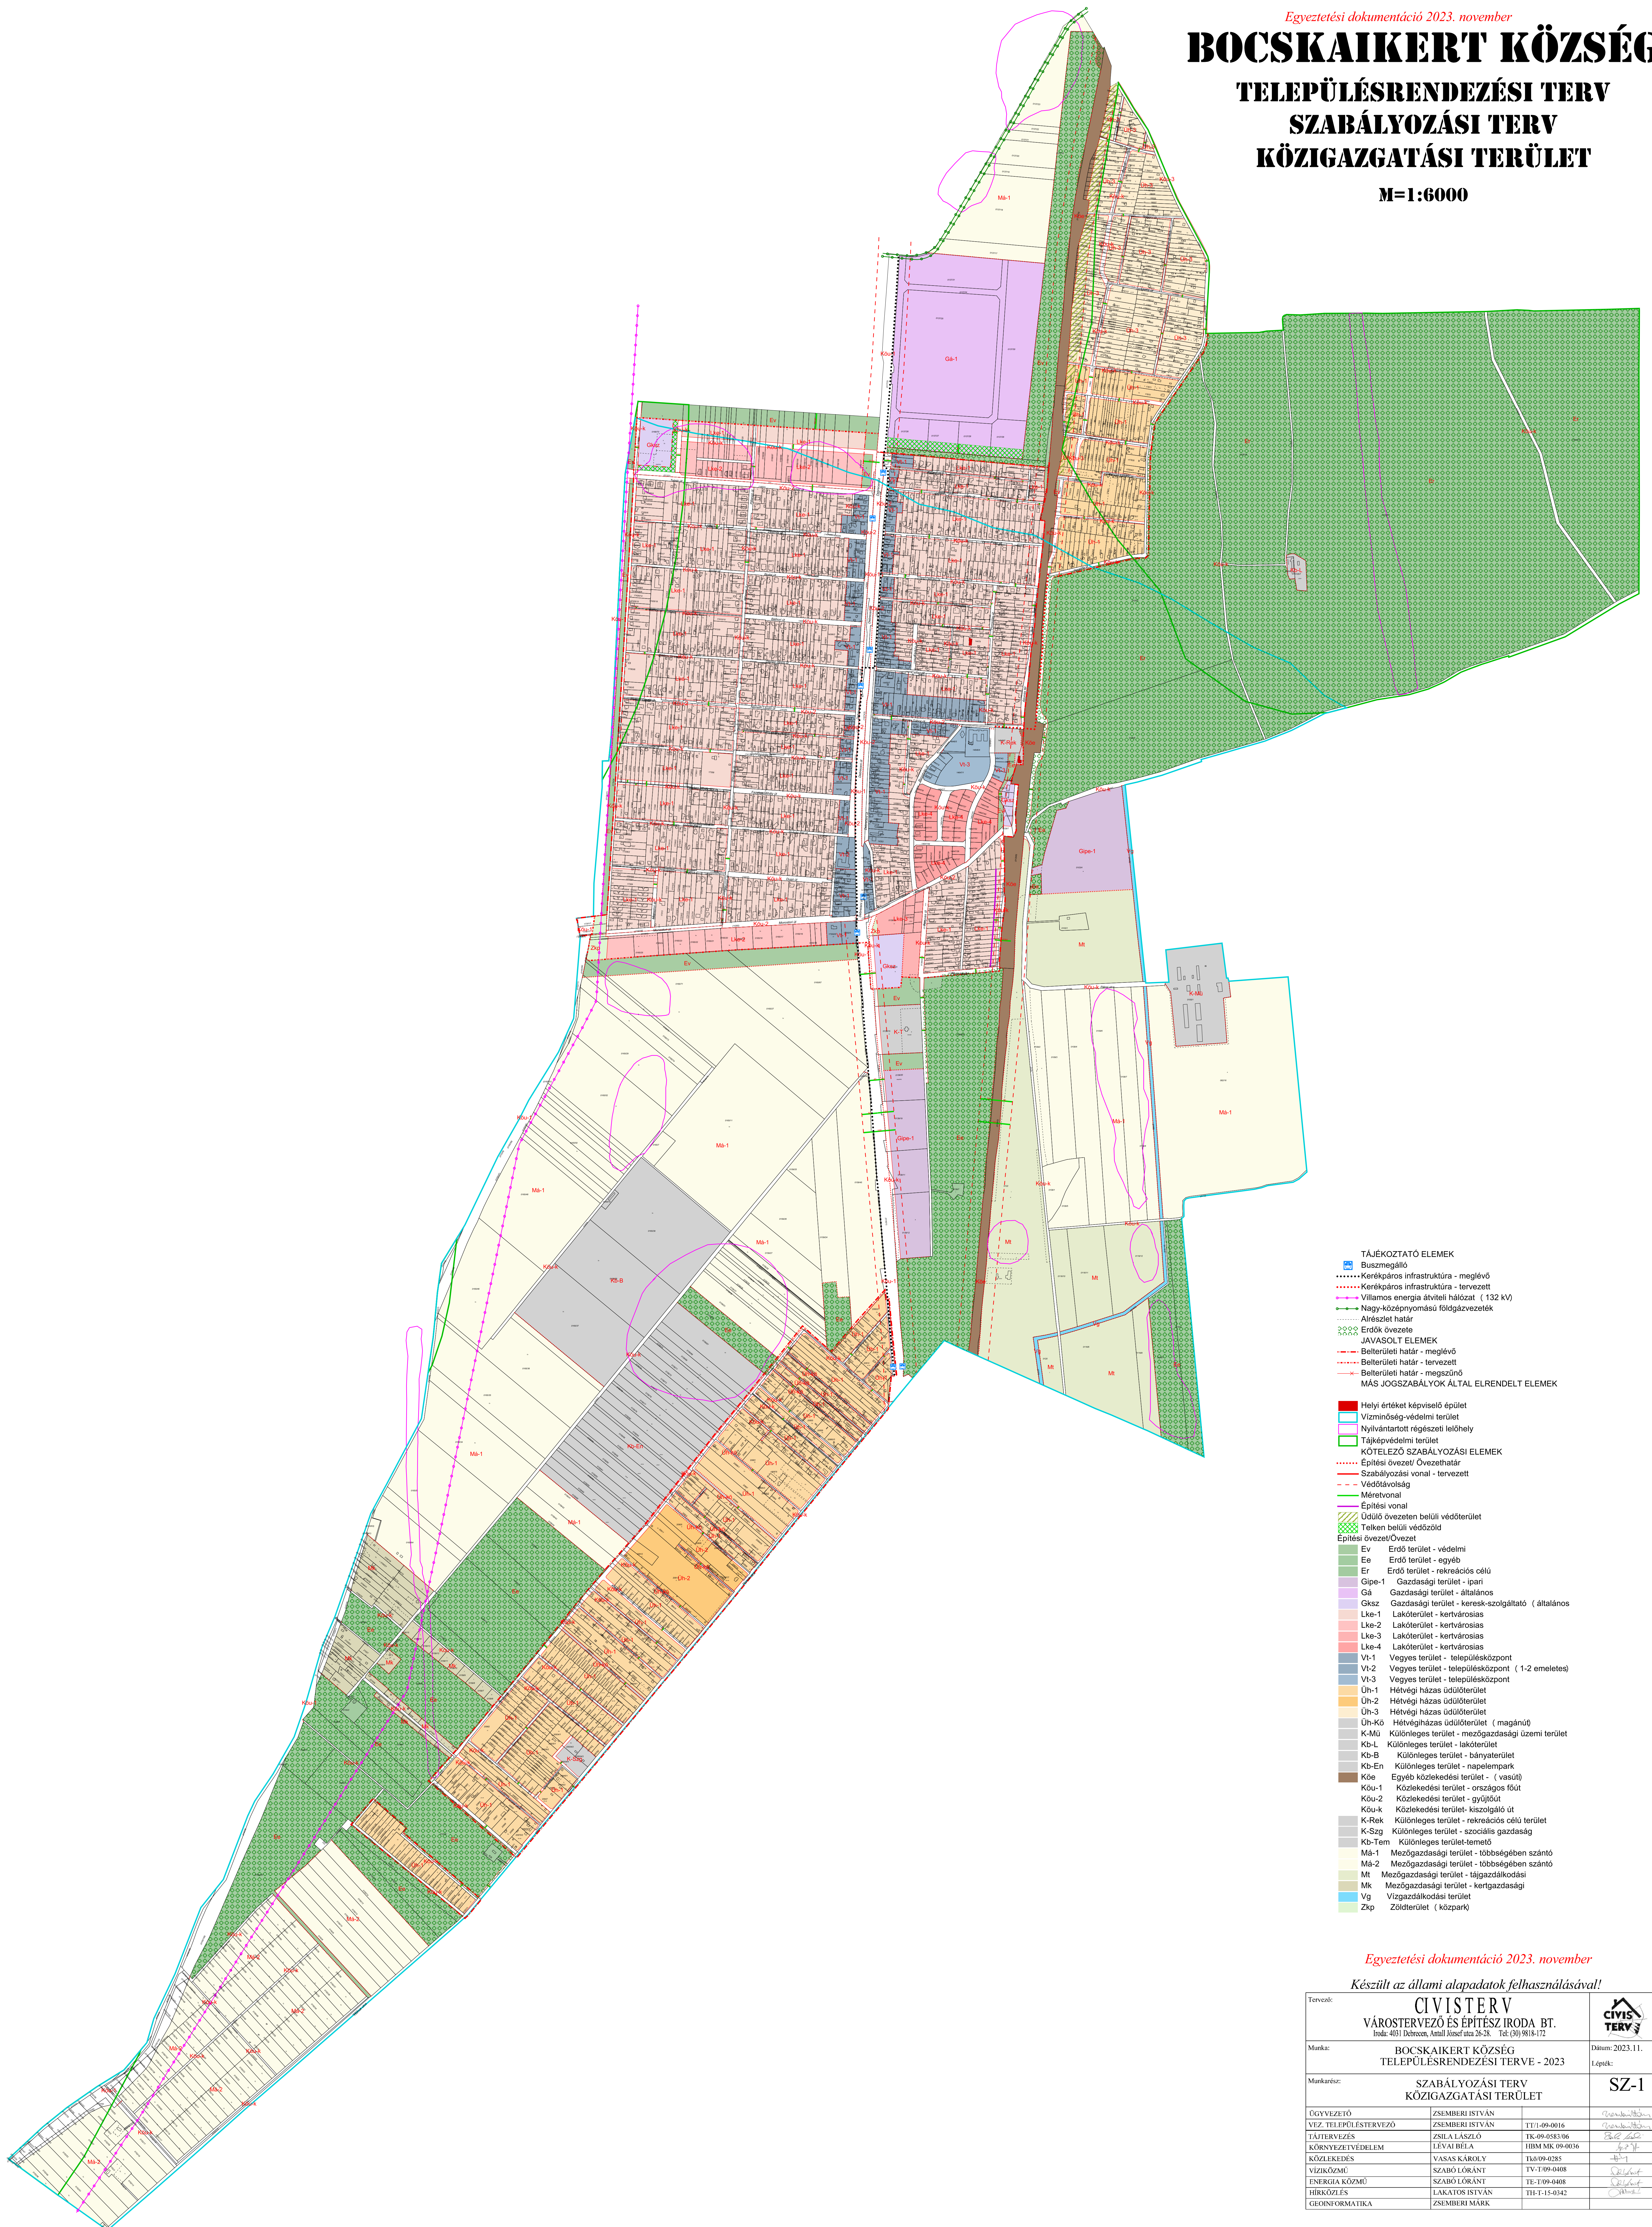

- TÁJÉKOZTATÓ ELEMÉK**
- Buszmegálló
 - Kerékpáros infrastruktúra - meglévő
 - Kerékpáros infrastruktúra - tervezett
 - Villamos energia átviteli hálózat (132 kV)
 - Nagy-középnomású földgázvezetékek
 - Alérszlet határ
 - Erdők övezete
- JAVASOLT ELEMÉK**
- Belterületi határ - meglévő
 - Belterületi határ - tervezett
 - Belterületi határ - megszünt
- MÁS JOGSZABÁLYOK ALTAL ELRENDELTE ELEMÉK**
- Helyi érték képviselő épület
 - Vízminőség-védelmi terület
 - Nyílvántartott régészeti lelőhely
 - Tájékvédelmi terület
- KÖTELEZŐ SZABÁLYOZÁSI ELEMÉK**
- Építési övezet/ Övezethatár
 - Szabályozási vonal - tervezett
 - Védőtávolság
 - Méretvonal
 - Építési vonal
 - Üdülő övezeten belüli védőtérlet
 - Telken belüli védőtérlet
- Építési övezet/Övezet**
- Ev Erdő terület - védelmi
 - Ee Erdő terület - egyéb
 - Er Erdő terület - rekreációs célú
 - Gk-sz Gazdasági terület - keresk-szolgáltató (általános)
 - Gá Gazdasági terület - ipari
 - Gk-sz Gazdasági terület - keresk-szolgáltató (általános)
 - Lke-1 Lakóterület - kertvárosias
 - Lke-2 Lakóterület - kertvárosias
 - Lke-3 Lakóterület - kertvárosias
 - Lke-4 Lakóterület - kertvárosias
 - Vt-1 Vegyes terület - településközpont
 - Vt-2 Vegyes terület - településközpont (1-2 emeletes)
 - Vt-3 Vegyes terület - településközpont
 - Uh-1 Hétfélig házas üdülőterület
 - Uh-2 Hétfélig házas üdülőterület
 - Uh-3 Hétfélig házas üdülőterület
 - Uh-Kö Hétfélig házas üdülőterület (maganút)
 - K-Mü Különleges terület - mezőgazdasági üzemi terület
 - Kb-L Különleges terület - lakóterület
 - Kb-B Különleges terület - bányaterület
 - Kb-En Különleges terület - napelempark
 - Köe Egyéb közlekedési terület - (vasút)
 - Köu-1 Közlekedési terület - országos főút
 - Köu-2 Közlekedési terület - pályaudvar
 - Köu-k Közlekedési terület - kiszolgáló út
 - K-Rek Különleges terület - rekreációs célú terület
 - K-Szj Különleges terület - szociális gazdaság
 - Kb-Tem Különleges terület-temető
 - Ma-1 Mezőgazdasági terület - többségében szántó
 - Ma-2 Mezőgazdasági terület - többségében szántó
 - Mk Mezőgazdasági terület - tájgazdálkodási
 - Mk Mezőgazdasági terület - kertgazdasági
 - Vg Vizgazdálkodási terület
 - Zkp Zöldterület (közpark)

Tervező:	CIVIS TERV VÁROSTERVEZŐ ÉS ÉPÍTÉSZ IRODA BT. Iroda: 4051 Dörmec, Antal József utca 28-28. Tel: (36) 9818-172	
Munka:	BOCSKAIKERT KÖZSÉG TELEPÜLÉSRENDEZÉSI TERVE - 2023	Dátum: 2023.11. Lépcső:
Munkakész:	SZABÁLYOZÁSI TERV KÖZIGAZGATÁSI TERÜLET	SZ-1
ÖGYVEZŐ	ZSEMBERI ISTVÁN	
VÉZ. TELEPÜLÉS TERVEZŐ	ZSEMBERI ISTVÁN	TI-1-09-0016
TÁJTERVEZÉS	ZSILA LÁSZLÓ	TK-09-0513-06
KÖRNYEZETVÉDELLEM	LÉVAY BELA	IBM MK 09-0036
KÖZLEKEDÉS	VASAS KAROLY	TK-09-0285
VIZIKÖZMŰ	SZABÓ LORÁNT	TV-T09-0408
ENERGIA KÖZMŰ	SZABÓ LORÁNT	TE-T09-0408
HÍRKÖZLÉS	LAKATOS ISTVÁN	TI-E-15-0342
GEOMETRIKA	ZSEMBERI MÁRK	