


BOCSKAIKERT

KÜLTERÜLET SZABÁLYOZÁSI TERV

2016. ÉVI MÓDOSÍTÁSSAL EGYBESZERKESZTVE

1:10 000

A Hész 5. melléklete

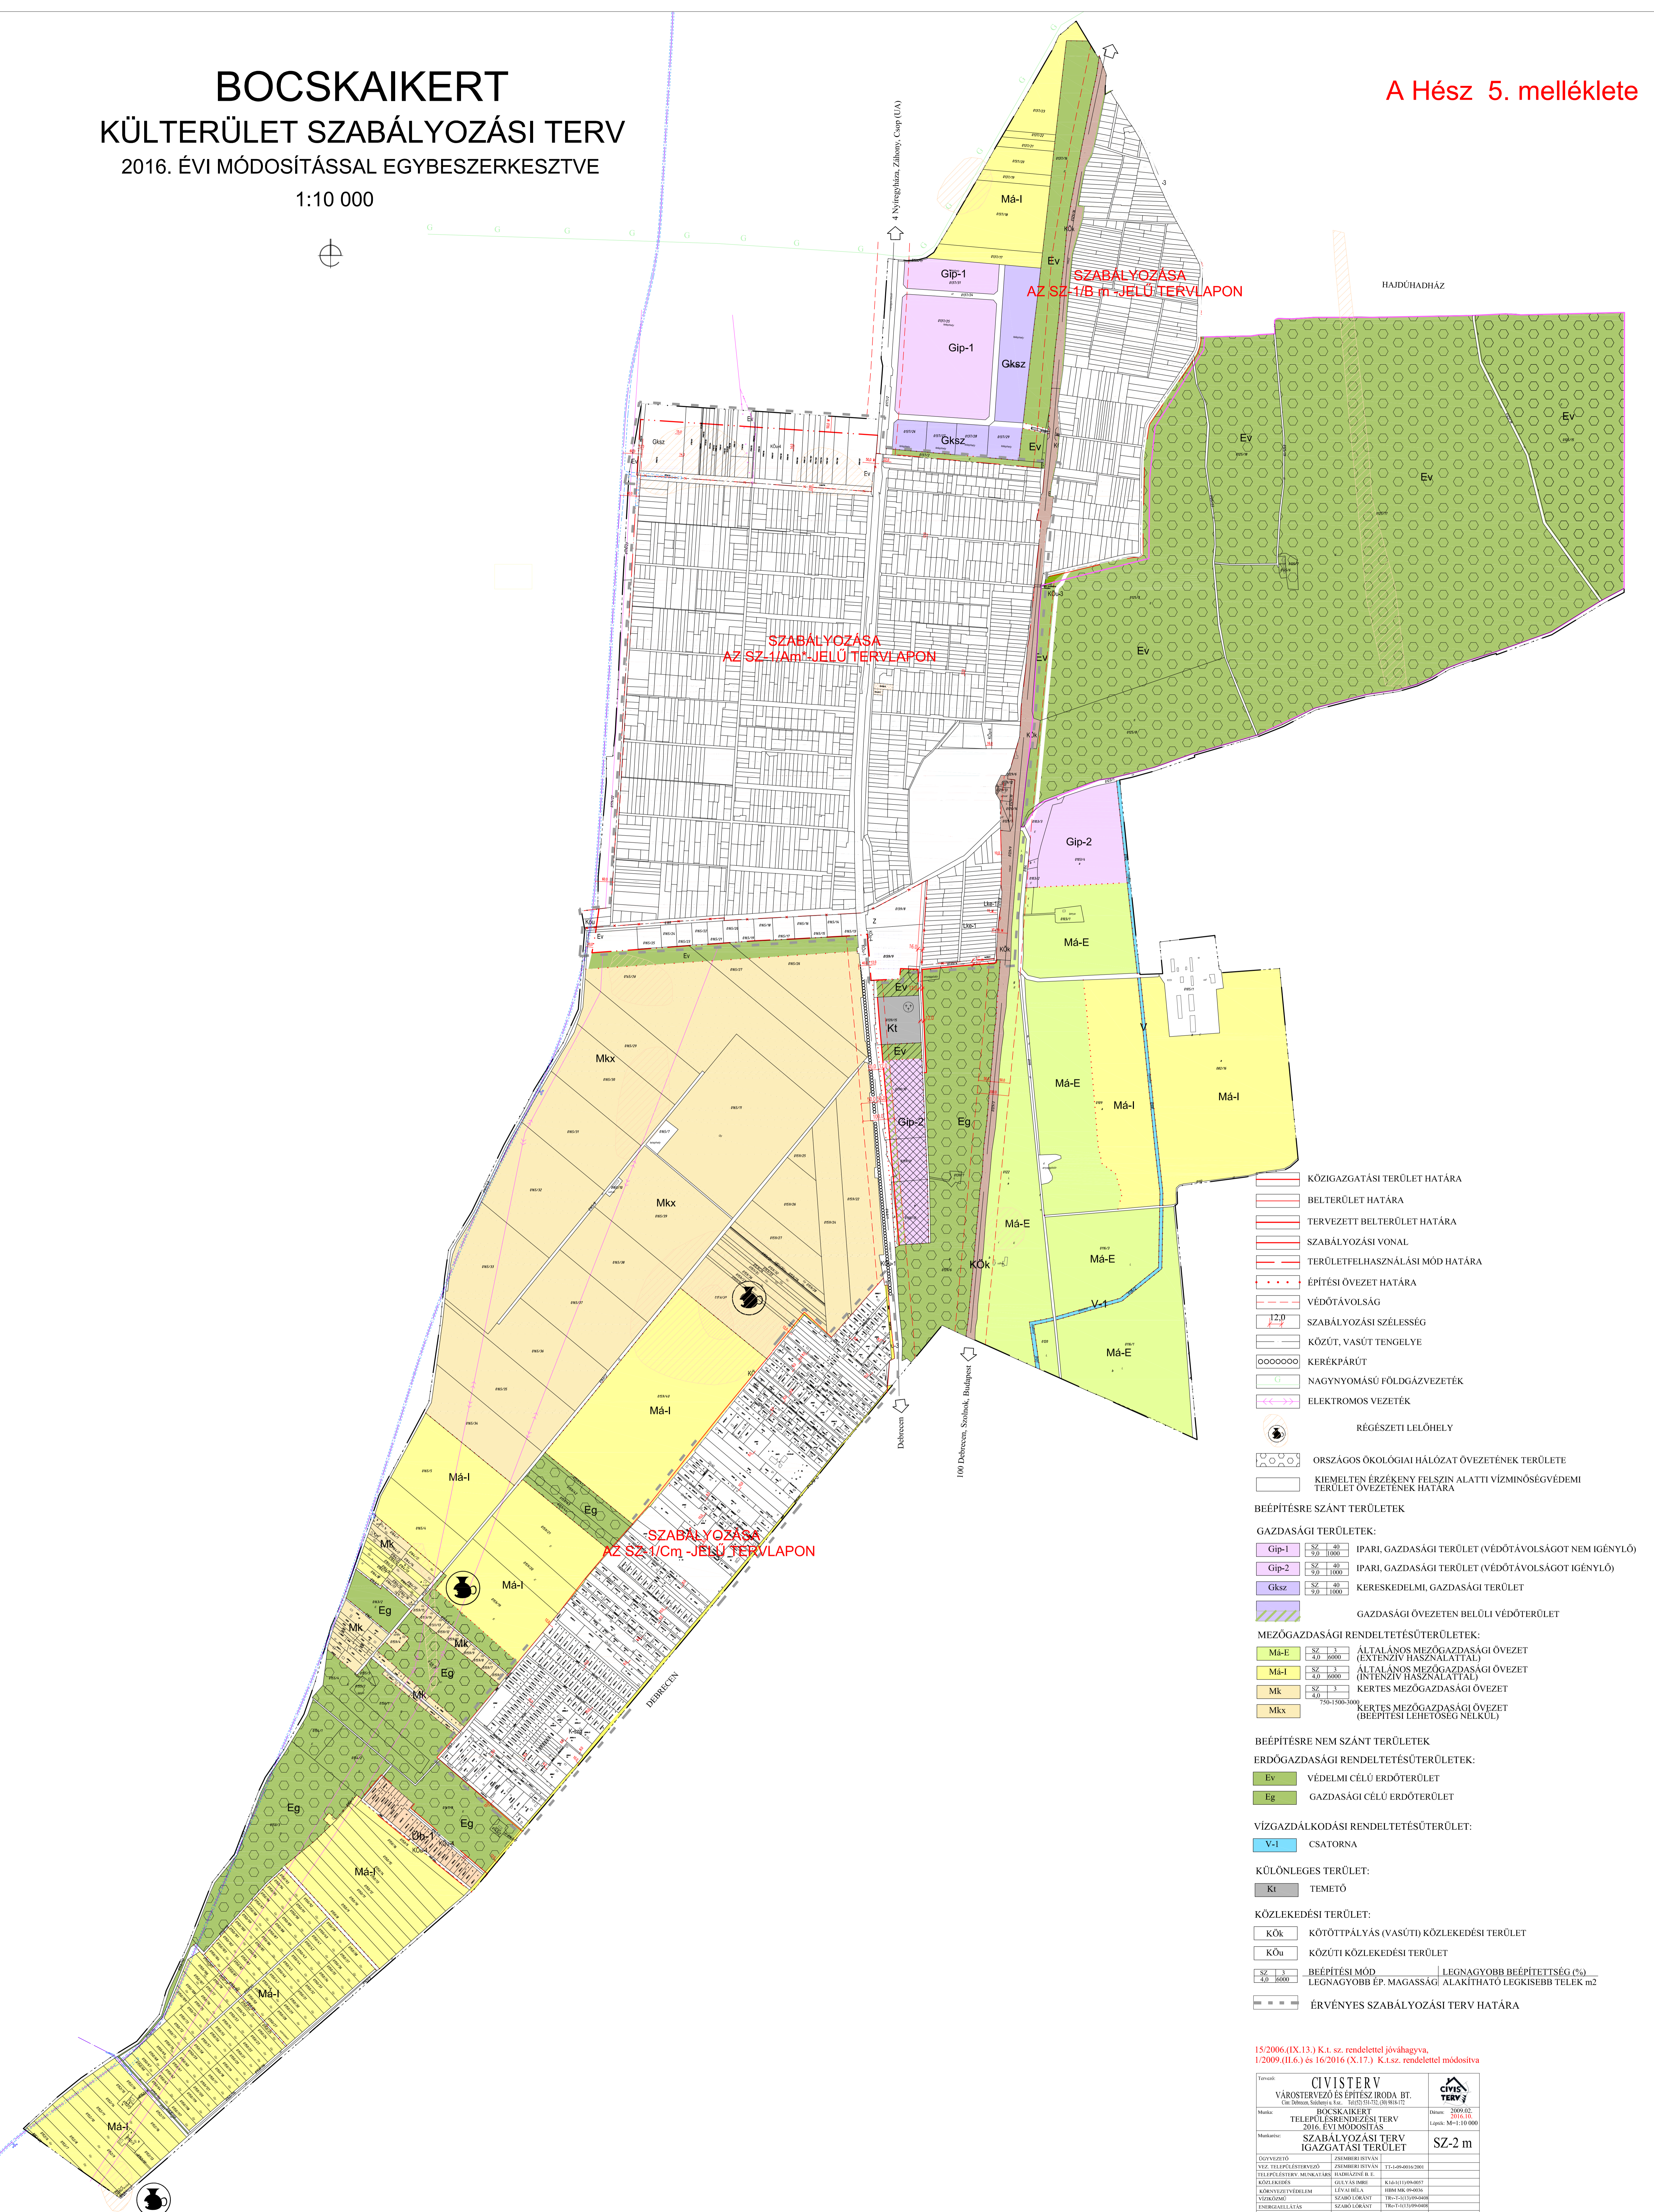

- KÖZIGAZGATÁSI TERÜLET HATÁRA
 - BELTERÜLET HATÁRA
 - TERVEZETT BELTERÜLET HATÁRA
 - SZABÁLYOZÁSI VONAL
 - TERÜLETFELHASZNÁLÁSI MÓD HATÁRA
 - ÉPÍTÉSI ÖVEZET HATÁRA
 - VÉDŐTÁVOLSÁG
 - SZABÁLYOZÁSI SZÉLESSÉG
 - KÖZÚT, VASÚT TENGELYE
 - KERÉKPÁRÚT
 - NAGYNYOMÁSÚ FÖLDGÁZVEZETÉK
 - ELEKTROMOS VEZETÉK
 - RÉGÉSZETI LELŐHELY
 - ORSZÁGOS ÖKOLÓGIAI HÁLÓZAT ÖVEZETÉNEK TERÜLETE
 - KIEMELTEN ÉRZÉKENY FELSZÍN ALATTI VÍZMINŐSÉGVÉDEMI TERÜLET ÖVEZETÉNEK HATÁRA
- BEÉPÍTÉSRE SZÁNT TERÜLETEK**
- GAZDASÁGI TERÜLETEK:**
- Sz 1/40 9,0 10000 IPARI, GAZDASÁGI TERÜLET (VÉDŐTÁVOLSÁGOT NEM IGÉNYLŐ)
 - Sz 1/40 9,0 10000 IPARI, GAZDASÁGI TERÜLET (VÉDŐTÁVOLSÁGOT IGÉNYLŐ)
 - Sz 1/40 9,0 10000 KERESKEDELMI, GAZDASÁGI TERÜLET
 - GAZDASÁGI ÖVEZETEN BELÜLI VÉDŐTERÜLET
- MEZŐGAZDASÁGI RENDELTETÉSÜTERÜLETEK:**
- Sz 3 4,0 30000 ÁLTALÁNOS MEZŐGAZDASÁGI ÖVEZET (EXTENZÍV HASZNÁLATTAL)
 - Sz 3 4,0 30000 ÁLTALÁNOS MEZŐGAZDASÁGI ÖVEZET (INTENZÍV HASZNÁLATTAL)
 - Sz 3 4,0 30000 KERTES MEZŐGAZDASÁGI ÖVEZET
 - Sz 3 4,0 30000 KERTES MEZŐGAZDASÁGI ÖVEZET (BEÉPÍTÉSI LEHETŐSÉG NELKÜL)
- BEÉPÍTÉSRE NEM SZÁNT TERÜLETEK**
- ERDŐGAZDASÁGI RENDELTETÉSÜTERÜLETEK:**
- VÉDELMELI CÉLÚ ERDŐTERÜLET
 - GAZDASÁGI CÉLÚ ERDŐTERÜLET
- VÍZGAZDÁLKODÁSI RENDELTETÉSÜTERÜLET:**
- V-1 CSATORNA
- KÜLÖNLEGES TERÜLET:**
- Kt TEMETŐ
- KÖZLEKEDÉSI TERÜLET:**
- Kók KÖTŐTTPÁLYÁS (VASÚTI) KÖZLEKEDÉSI TERÜLET
 - Kóu KÖZÚTI KÖZLEKEDÉSI TERÜLET
- KÖZLEKEDÉSI TERÜLET:**
- Sz 3 4,0 30000 BEÉPÍTÉSI MÓD LEGNAGYOBB BEÉPÍTETTSÉG (%)
 - Sz 3 4,0 30000 LEGNAGYOBB ÉP. MAGASSÁG ALAKITHATÓ LEGKISEBB TELEK m²
- ÉRVÉNYES SZABÁLYOZÁSI TERV HATÁRA

15/2006.(IX.13.) K.t. sz. rendelettel jóváhagyva,
1/2009.(II.6.) és 16/2016.(X.17.) K.t.sz. rendelettel módosítva

Felvétel:	CIVIS TERV VÁROSTERVEZŐ ÉS ÉPÍTÉSZ IRODA BT.	
Munka:	BOCSKAIKERT TELEPÜLÉSTERVEZÉSI TERV 2016. ÉVI MÓDOSÍTÁS	Dátum: 2009.05. 2016.05.
Munkaszám:	SZABÁLYOZÁSI TERV IGAZGATÁSI TERÜLET	Levél: M-1:10 000
ÖVEZETELŐ:	ZSIBREDI ISTVÁN	
VÍZ, TELEPÜLÉSTERVEZŐ:	ZSIBREDI ISTVÁN	TEL: 06-90-916200
BEÉPÍTÉSTERV, MUNKAIÁRS:	BARAGANÉ B. E.	
KÖZLEKEDÉS:	OLVÁS IMRE	K: 011110101001
KÖRNYEZETVÉDELME:	LÉVAY BÉLA	HBM MK 04-006
VÍZKÖZMŐ:	SZABÓ LÓRÁNT	TR-1-111101001
ENERGIAELLÁTÁS:	SZABÓ LÓRÁNT	TR-0111101001